

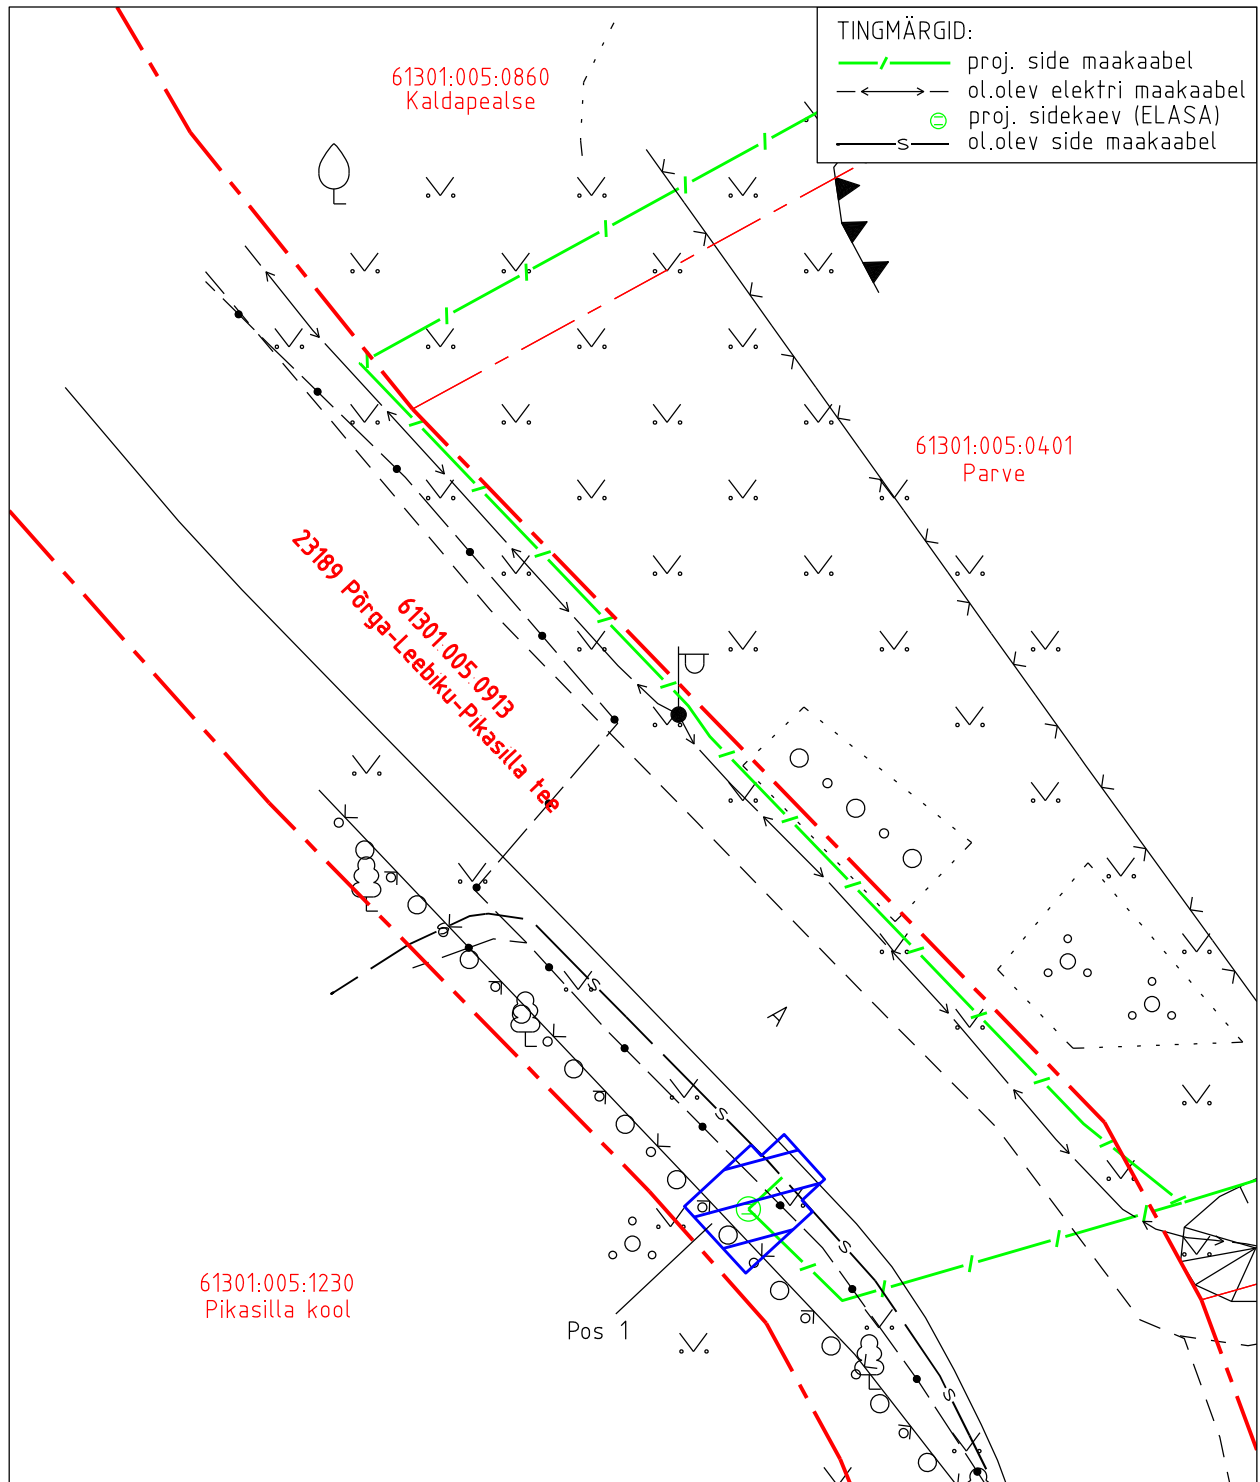
Isikliku kasutusõiguse ala plaan

Kinnistu nimi: 23189 Põrga-Leebiku-Pikasilla tee (KV70830)




Katastritunnus: 61301:005:0913

Asukoht: Pikasilla küla, Tõrva vald, Valga maakond

Kirjanurk OÜ töö nr 7641P/Enefit Connect OÜ tellimus VT1844



IKÕ ala pos nr	Asukoht riigitee suhtes (lõigu algus ja lõpp km)	Ala pindala (m <sup>2</sup> )
1	kulgemine km'l 19,26	11

-  Koormatava ala pindala kokku 11 m<sup>2</sup>
-  Koormatava katastriüksuse piir
-  Katastriüksuste piirid

Plaan 1-1  
M 1:250

Koostaja:  
OÜ Kirjanurk