
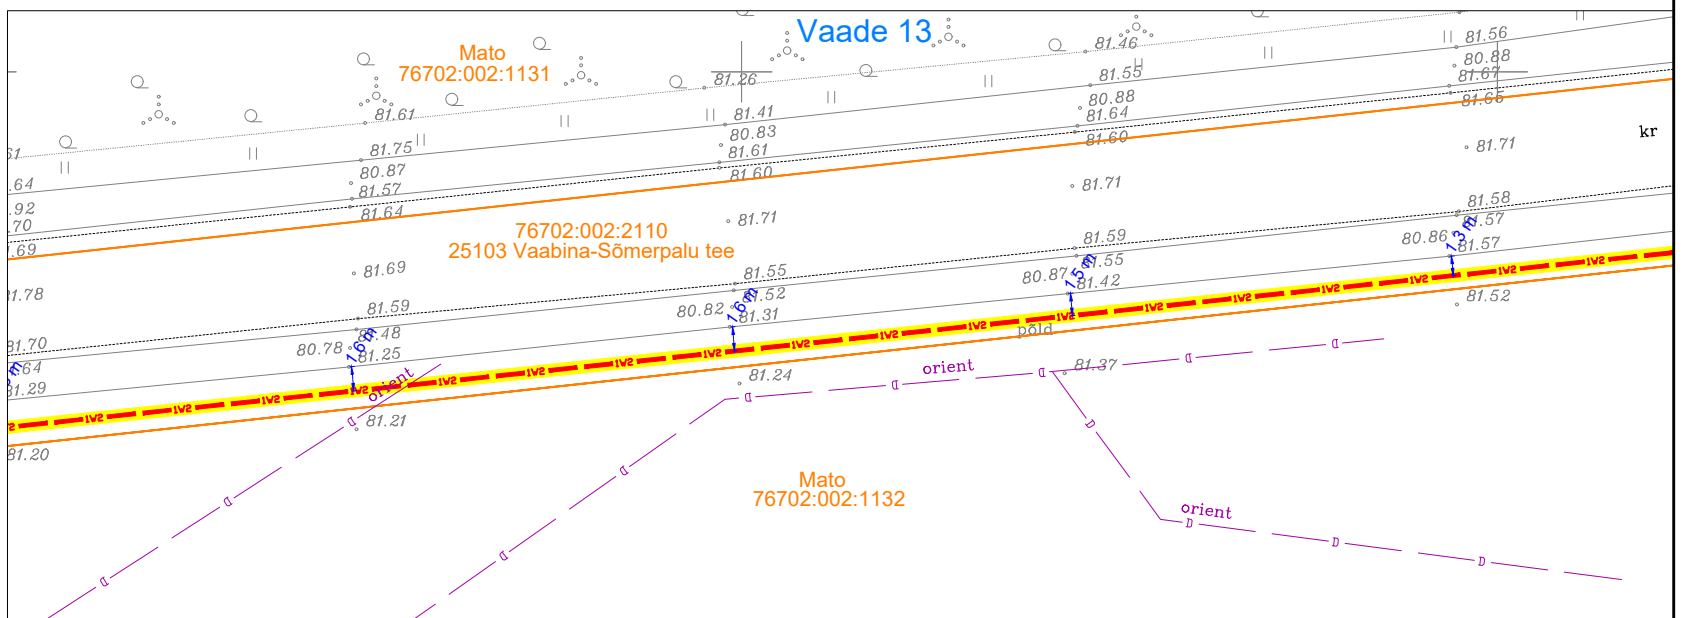


- ### TINGMÄRGID
- Kinnistu piir
 - Maantee kaitsevööndi piir
 - Maaparandussüsteem
 - 1-20 kV õhuliin
 - Proj. keskpinge maakaabel kaitsetorus
 - Trassi rajamine kinniselt
 - Uus õhuliini post
 - Uus õhuliini posti tugi
 - Proj. keskpinge harukilp
 - Proj. 750N kaitsetoru

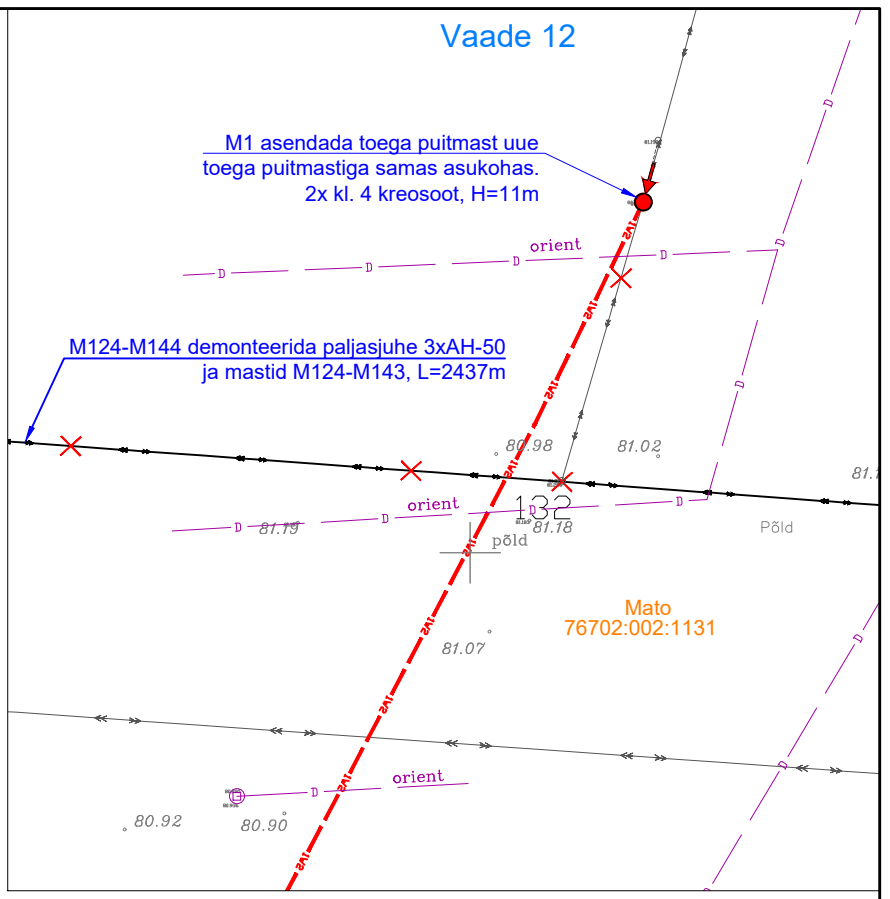

Projekt		Sõmerpalu-Hänike 10kV fiidri rekonstrueerimine, Võru vald, Võrumaa			Tellija		Elektrilevi OÜ	
Joonis		Asendiplaani vaated 11-13			Joonise nr		IP4907-1	
Projekteeris	A. Erik	53 090 199	Mõõtkava	M 1:500				
Kontrollis	K. Maaten	512 7053	Staadium	Tööprojekt				
		Keel		Leht				
		EST		1	1			
LEONHARD WEISS E-post estonia@leonhard-weiss.com Telefon +372 601 2285 Registrikood 12083348								