

**Märkused:**

1. Teostatavad tööd: **vee- ja kanalisatsioonitorustiku paigaldamine sõidutee alla kinnisel meetodil, väljaspool sõiduteed lahtisel meetodil.**
2. Töid teostatakse **tee kaitsevööndis, väljaspool sõiduteed.** Stardi- ja lõpukaevik ning ehitusmasinad asuvad **väljaspool sõiduteed.**
3. Tööde ala asub alalise märgi **LM 571 „Asula“** mõjualas.
4. Kasutada **II- suurusgrupi** liiklusmärke.
5. Liikluspiirangutest ja tööde teostamisest teavitada liiklusjuhtimiskeskust (e-post: [tmc@transpordiamet.ee](mailto:tmc@transpordiamet.ee)) või Transpordiametit **Tark Tee** liikluspiirangute iseteeninduskeskkonnas. Teavitus saata **vähemalt 1 ööpäev** enne piirangu kehtestamist või tööde alustamist.
6. Joonisel toodud ajutiste liikluskorraldusvahendite paigaldamisel, liikluse korraldamisel ja tööde teostamisel lähtuda majandus- ja taristuministri 13.07.2018 määrusest nr 43 "Nõuded ajutisele liikluskorraldusele".

**OÜ STOPP**

Sepa 17 c, Tartu 51013  
tel: 50 14 029  
e-mail: [stoppov@gmail.com](mailto:stoppov@gmail.com)

MTR nr: **ELK000059**  
vastutav isik: Sulev Sannik  
kutsetunnistus nr **180686**



**LIIKLUSKORRALDUSE PROJEKT**

**Tööde teostamise koht:**

mnt nr 14213 Pataste - Maarja-Magdaleena km-d: 3,13 - 3,17, Maarja-Magdaleena küla, Tartu vald, Tartu maakond.

**Koostas:**

M. Loost

**Töid teostab:**

WESICO PROJECT OÜ Vasara 50 Tartu 50113

**Tööde algus:**

.24.a.

**Tööde lõpp:**

.24.a.

**Ohutute liiklustingimuste tagamise eest tööpiirkonnas vastutab: TAURI MARTIS**

**tel:** +372 5858 1855

**kuup:**

**allkiri:**





**Märkused:**

1. Teostatavad tööd: **vee- ja kanalisatsioonitorustiku paigaldamine sõidutee alla kinnisel meetodil, väljaspool sõiduteed lahtisel meetodil.**
2. Töid teostatakse **tee kaitsevööndis, väljaspool sõiduteed.** Stardi- ja lõpukaevik ning ehitusmasinad asuvad **väljaspool sõiduteed.**
3. Tööde ala asub alalise märgi **LM 571 „Asula“** mõjualas.
4. Kasutada **II- suurusgrupi** liiklusmärke.
5. Liikluspiirangutest ja tööde teostamisest teavitada liiklusjuhtimiskeskust (e-post: [tmc@transpordiamet.ee](mailto:tmc@transpordiamet.ee)) või Transpordiametit **Tark Tee** liikluspiirangute iseteeninduskeskonnas. Teavitust saata **vähemalt 1 ööpäev** enne piirangu kehtestamist või tööde alustamist.
6. Joonisel toodud ajutiste liikluskorraldusvahendite paigaldamisel, liikluse korraldamisel ja tööde teostamisel lähtuda majandus- ja taristuministri 13.07.2018 määrusest nr 43 "Nõuded ajutisele liikluskorraldusele".

**OÜ STOPP**

Sepa 17 c, Tartu 51013  
tel: 50 14 029  
e-mail: [stoppoy@gmail.com](mailto:stoppoy@gmail.com)

MTR nr: **ELK000059**  
vastutav isik: Sulev Sannik  
kutsetunnistus nr **180686**



**LIIKLUSKORRALDUSE PROJEKT**

**Tööde teostamise koht:**

mnt nr 14209 Tabivere - Uhmardu km-d: 12,40 - 12,48 ,  
Maarja-Magdaleena küla, Tartu vald, Tartu maakond.

**Koostas:**

M. Loost

**Töid teostab:**

WESICO PROJECT OÜ Vasara 50 Tartu 50113.

**Tööde algus:**

.24.a.

**Tööde lõpp:**

.24.a.


**Ohutute liiklustingimuste tagamise eest tööpiirkonnas vastutab: TAURI MARTIS**

**tel:** +372 5858 1855

**kuup:**

**allkiri:**



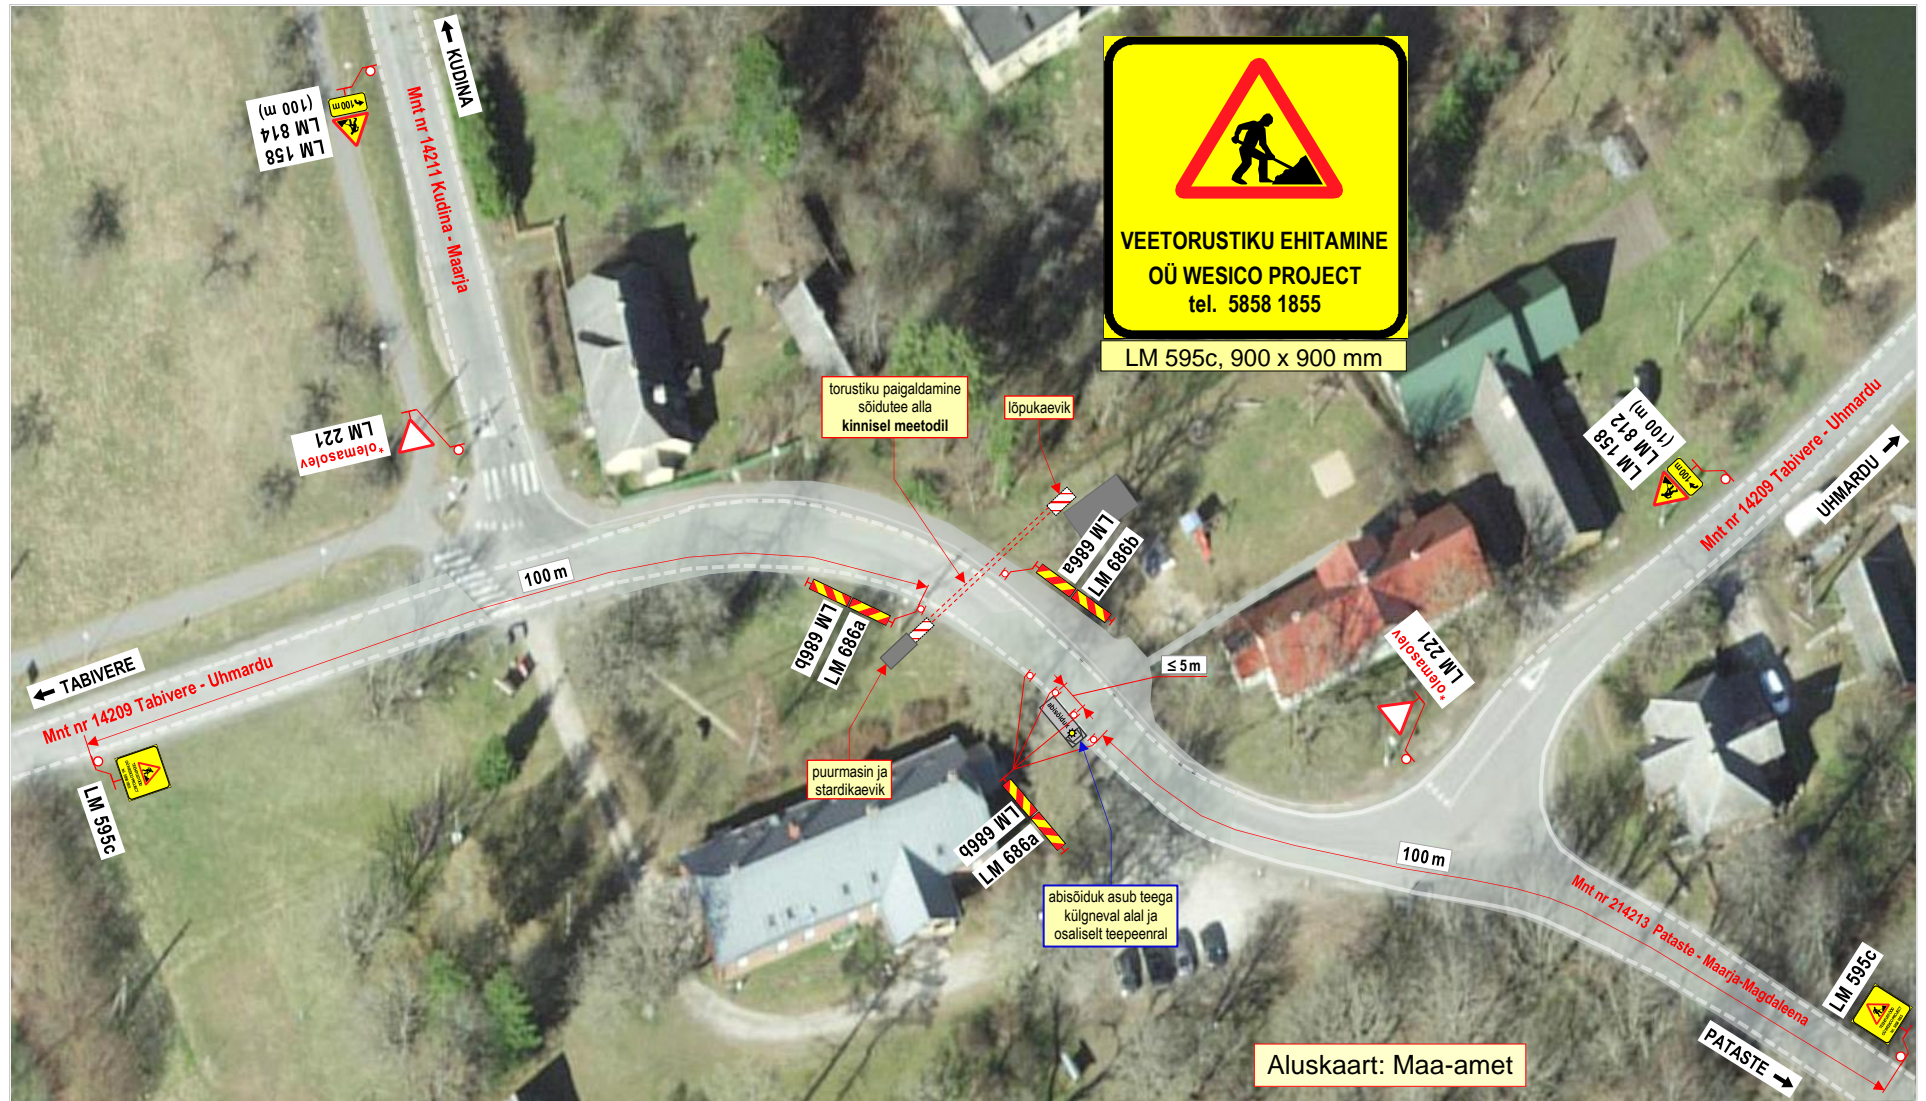

**Märkused:**

1. Teostatavad tööd: **vee- ja kanalisatsioonitorustiku** paigaldamine sõidutee alla **kinnisel meetodil**.
2. Töid teostatakse **tee kaitsevööndis, väljaspool sõiduteed**. Stardi- ja lõpukaevik ning ehitusmasinad asuvad **väljaspool sõiduteed**.
3. Tööde ala asub alalise märgi **LM 571 „Asula“** mõjualas.
4. Kasutada **II- suurusgrupi** liiklusmärke.
5. Liikluspiirangutest ja tööde teostamisest teavitada liiklusjuhtimiskeskust (e-post: [tmc@transpordiamet.ee](mailto:tmc@transpordiamet.ee)) või Transpordiametit **Tark Tee** liikluspiirangute iseteeninduskeskkonnas. Teavitus saata **vähemalt 1 ööpäev** enne piirangu kehtestamist või tööde alustamist.
6. Joonisel toodud ajutiste liikluskorraldusvahendite paigaldamisel, liikluse korraldamisel ja tööde teostamisel lähtuda majandus- ja taristuministri 13.07.2018 määrusest nr 43 "Nõuded ajutisele liikluskorraldusele".

<p><b>ÕÜ STOPP</b>                  Sepa 17 c, Tartu 51013                  tel: 50 14 029                  e-mail: <a href="mailto:stoppov@gmail.com">stoppov@gmail.com</a>                  MTR nr: <b>ELK000059</b>                  vastutav isik: Sulev Sannik                  kutsetunnistus nr <b>180686</b></p>		<p><b>LIIKLUSKORRALDUSE PROJEKT</b></p>	
<p><b>Tööde teostamise koht:</b>                  mnt nr 14209 Tabivere - Uhmardu 12,30-s km,                  Maarja-Magdaleena küla, Tartu vald, Tartu maakond.</p>		<p><b>Tööde teostamise koht:</b>                  M. Loost</p>	
<p><b>Koostas:</b>                  M. Loost</p>		<p><b>Tööde teostab:</b>                  WESICO PROJECT OÜ Vasara 50 Tartu 50113.</p>	
<p><b>Tööde algus:</b> .24.a.</p>		<p><b>Tööde lõpp:</b> .24.a.</p>	
<p><b>Ohutute liiklustingimuste tagamise eest tööpiirkonnas vastutab: TAURI MARTIS</b></p>			
<p><b>tel:</b> +372 5858 1855</p>		<p><b>kuup:</b></p>	<p><b>allkiri:</b></p>



## Joonis: 4



### Märkused:

- Teostatavad tööd: **vee- ja kanalisatsiooniorustiku paigaldamine sõidutee alla kinnisel meetodil.**
- Töid teostatakse **tee kaitsevööndis, väljaspool sõiduteed.** Stardi- ja lõpukaevik ning ehitusmasinad asuvad **väljaspool sõiduteed.**
- Tööde ala asub alalise märgi **LM 571 „Asula“** mõjualas.
- Kasutada **II-suurusgrupi** liiklusmärke.
- Liikluspiirangutest ja tööde teostamisest teavitada liiklusjuhtimiskeskust (e-post: [tmc@transpordiamet.ee](mailto:tmc@transpordiamet.ee)) või Transpordiametit **Tark Tee** liikluspiirangute iseteeninduskeskkonnas. Teavitus saata **vähemalt 1 ööpäev** enne piirangu kehtestamist või tööde alustamist.
- Joonisel toodud ajutiste liikluskorraldusvahendite paigaldamisel, liikluse korraldamisel ja tööde teostamisel lähtuda majandus- ja taristuministri 13.07.2018 määrusest nr 43 "Nõuded ajutisele liikluskorraldusele".

### OÜ STOPP

Sepa 17 c, Tartu 51013  
tel: 50 14 029  
e-mail: [stoppov@gmail.com](mailto:stoppov@gmail.com)

MTR nr: **ELK000059**  
vastutav isik: Sulev Sannik  
kutsetunnistus nr **180686**



## LIIKLUSKORRALDUSE PROJEKT

### Tööde teostamise koht:

mnt nr 14209 Tabivere - Uhmardu 12,27-s km,  
Maarja-Magdaleena küla, Tartu vald, Tartu maakond.

**Koostas:**

M. Loost

**Töid teostab:**

WESICO PROJECT OÜ Vasara 50 Tartu 50113.

**Tööde algus:**

.24.a.

**Tööde lõpp:**

.24.a.


**Ohutute liiklustingimuste tagamise eest tööpiirkonnas vastutab: TAURI MARTIS**

**tel:** +372 5858 1855

**kuup:**

**allkiri:**



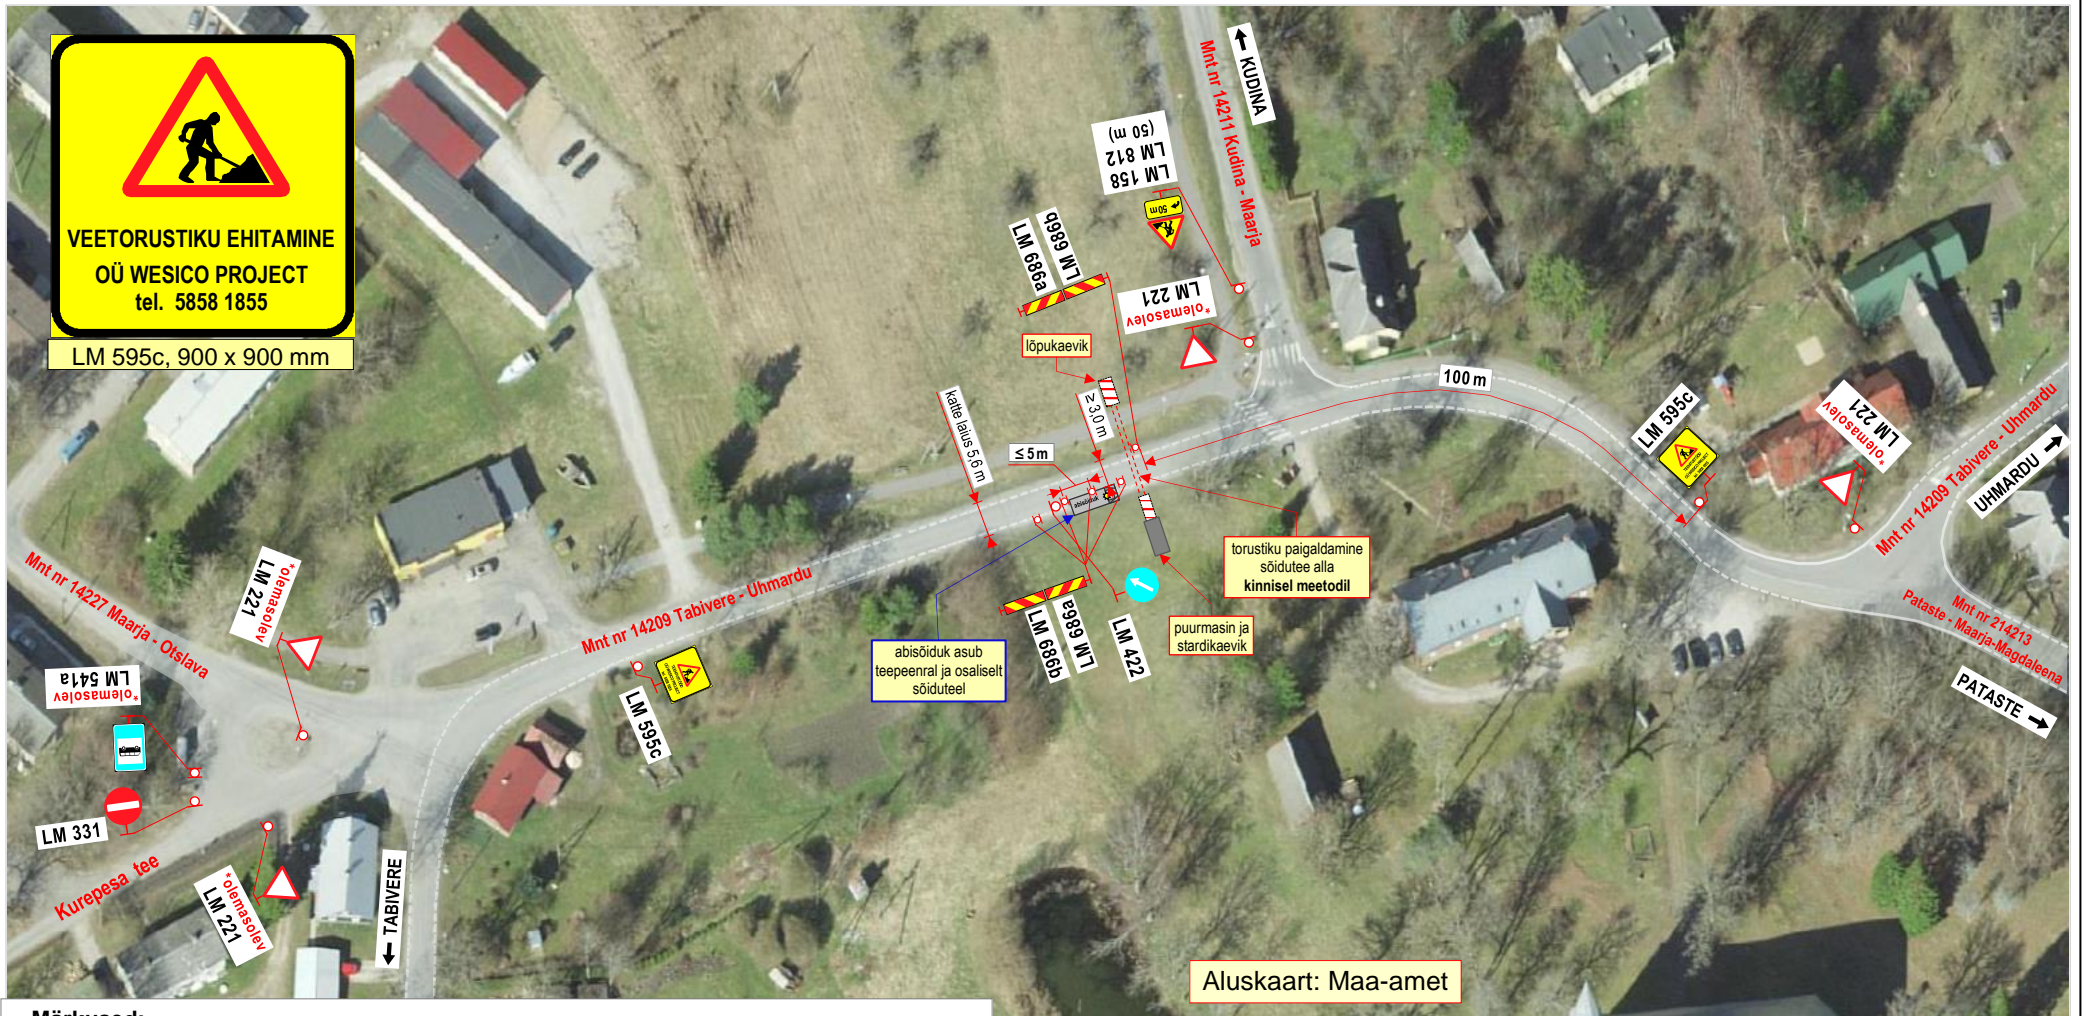

**Märkused:**

- Teostatavad tööd: **vee- ja kanalisatsioonitorustiku** paigaldamine sõidutee alla **kinnisel meetodil**.
- Töid teostatakse **tee kaitsevööndis, väljaspool sõiduteed. Stardi- ja lõpukaevik** ning **puurmasin** asuvad **väljaspool sõiduteed**. Puurimistöodel kasutatav **abisoiduk** asub **osaliselt sõiduteel**. Sõidukitele tagatakse **vähemalt 3,0 m** laiune möödasõiduvõimalus abisoidukist.
- Tööde ala asub alalise märgi **LM 571 „Asula“** mõjualas.
- Kasutada **II- suurusgrupi** liiklusmärke.
- Liikluspiirangutest ja tööde teostamisest teavitada liiklusjuhtimiskeskust (e-post: [tmc@transpordiamet.ee](mailto:tmc@transpordiamet.ee)) või Transpordiametit **Tark Tee** liikluspiirangute iseteeninduskeskonnas. Teavitust saata **vähemalt 1 ööpäev** enne piirangu kehtestamist või tööde alustamist.
- Joonisel toodud ajutiste liikluskorraldusvahendite paigaldamisel, liikluse korraldamisel ja tööde teostamisel lähtuda majandus- ja taristuministri 13.07.2018 määrusest nr 43 "Nõuded ajutisele liikluskorraldusele".

**OÜ STOPP**  
 Sepa 17 c, Tartu 51013  
 tel: 50 14 029  
 e-mail: [stoppov@gmail.com](mailto:stoppov@gmail.com)  
 MTR nr: **ELK000059**  
 vastutav isik: Sulev Sannik  
 kutsetunnistus nr **180686**




**LIIKLUSKORRALDUSE PROJEKT**

**Tööde teostamise koht:**  
 mnt nr 14209 Tabivere - Uhmardu 12,22-e km,  
 Maarja-Magdaleena küla, Tartu vald, Tartu maakond.

<b>Koostas:</b>	M. Loost
<b>Töid teostab:</b>	WESICO PROJECT OÜ Vasara 50 Tartu 50113.
<b>Tööde algus:</b>	.24.a.
<b>Tööde lõpp:</b>	.24.a.
<b>Ohutute liiklustingimuste tagamise eest tööpiirkonnas vastutab: TAURI MARTIS</b>	
<b>tel:</b>	<b>+372 5858 1855</b>
<b>kuup:</b>	
<b>allkiri:</b>	



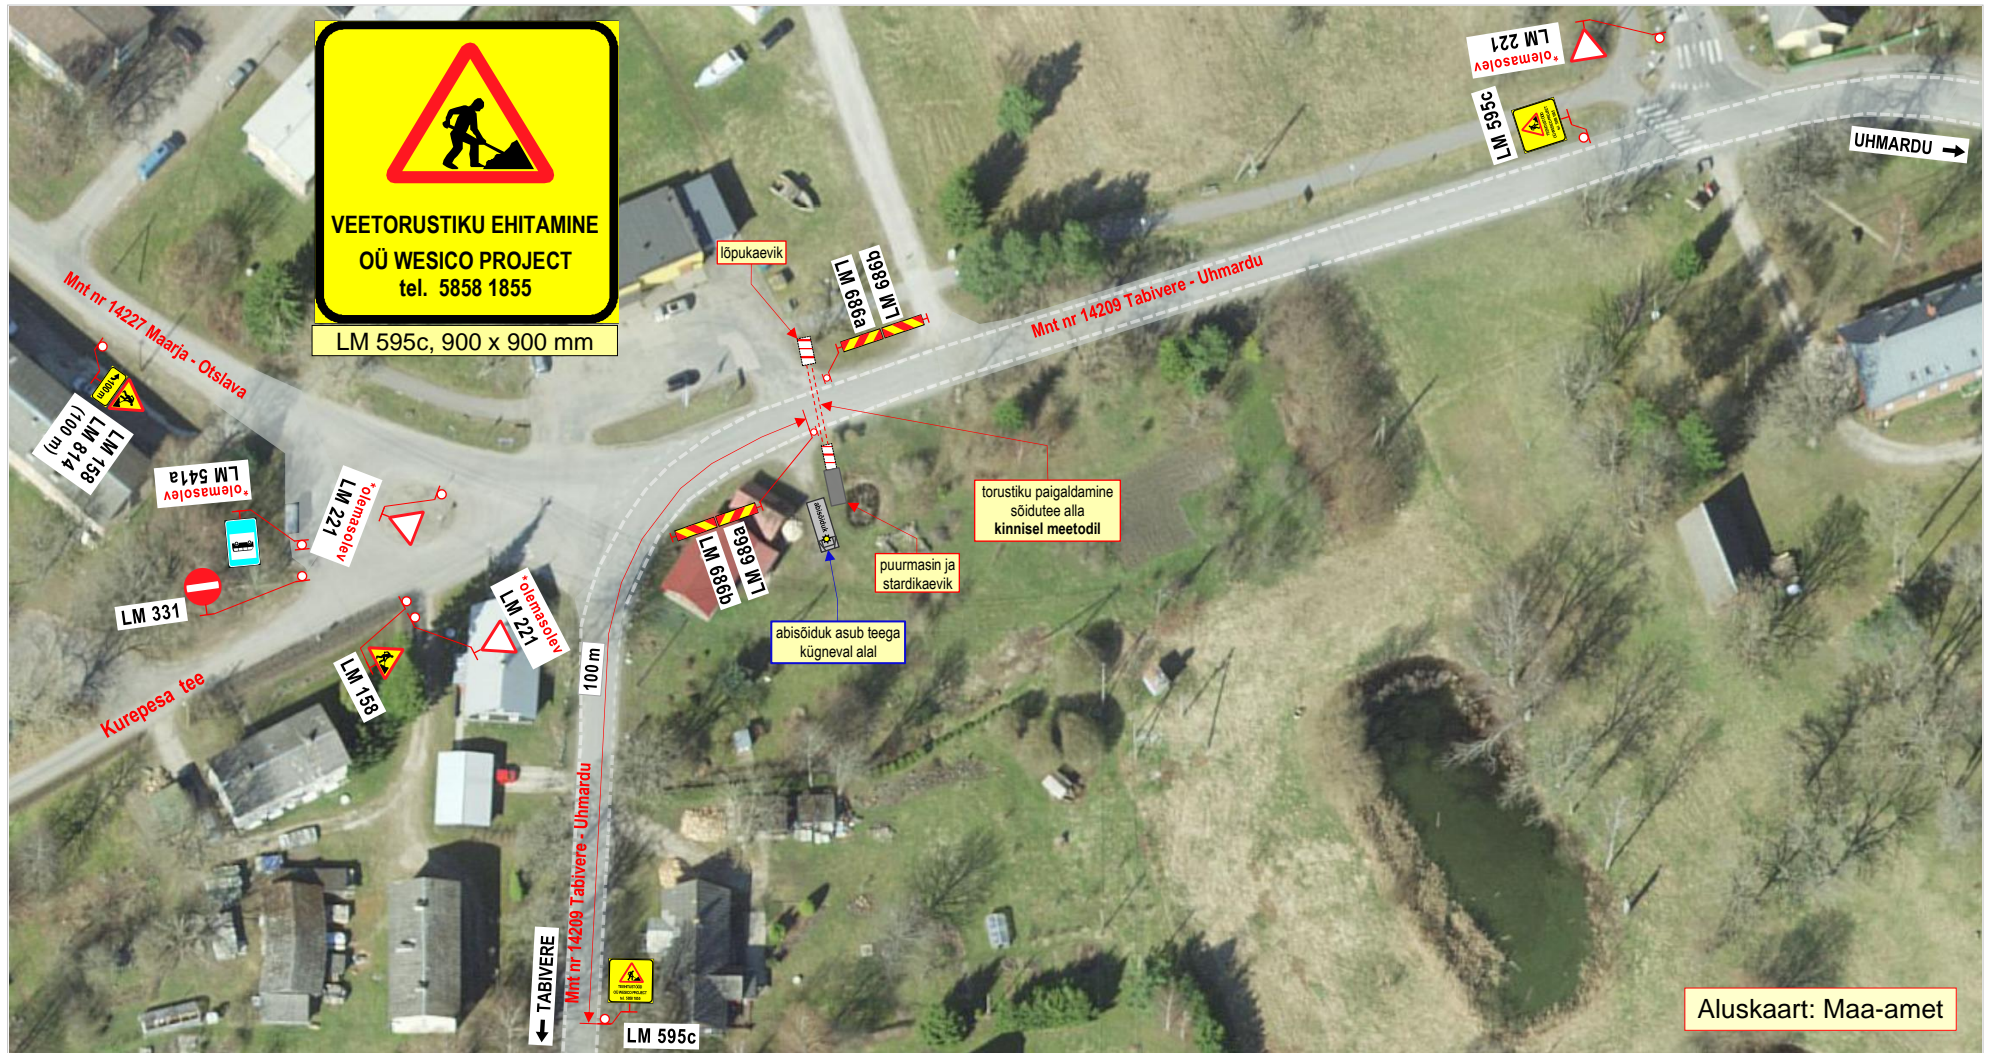

**Märkused:**

- Teostatavad tööd: vee- ja kanalisatsioonitorustiku paigaldamine sõidutee alla kinnisel meetodil.
- Töid teostatakse tee kaitsevööndis, väljaspool sõiduteed. Stardi- ja lõpukaevik ning ehitusmasinad asuvad väljaspool sõiduteed.
- Tööde ala asub alalise märgi LM 571 „Asula“ mõjualas.
- Kasutada II-suurusgrupi liiklusmärke.
- Liikluspiirangutest ja tööde teostamisest teavitada liiklusjuhtimiskeskust (e-post: [tmc@transpordiamet.ee](mailto:tmc@transpordiamet.ee)) või Transpordiametit **Tark Tee** liikluspiirangute iseteeninduskeskkonnas. Teavitust saata vähemalt 1 ööpäev enne piirangu kehtestamist või tööde alustamist.
- Joonisel toodud ajutiste liikluskorraldusvahendite paigaldamisel, liikluse korraldamisel ja tööde teostamisel lähtuda majandus- ja taristuministri 13.07.2018 määrusest nr 43 "Nõuded ajutisele liikluskorraldusele".

<p><b>OÜ STOPP</b>                  Sepa 17 c, Tartu 51013                  tel: 50 14 029                  e-mail: <a href="mailto:stoppov@gmail.com">stoppov@gmail.com</a>                  MTR nr: ELK000059                  vastutav isik: Sulev Sannik                  kutsetunnistus nr 180686</p>			<p><b>LIIKLUSKORRALDUSE PROJEKT</b></p>	
	<p><b>Tööde teostamise koht:</b>                  mnt nr 14209 Tabivere - Uhmardu 12,13-s km,                  Maarja-Magdaleena küla, Tartu vald, Tartu maakond.</p>			
<p><b>Koostas:</b></p>	M. Loost			
<p><b>Töid teostab:</b></p>	WESICO PROJECT OÜ		Vasara 50 Tartu 50113.	
<p><b>Tööde algus:</b></p>	.24.a.		<p><b>Tööde lõpp:</b></p>	.24.a.
<p><b>Ohutute liiklustingimuste tagamise eest tööpiirkonnas vastutab: TAURI MARTIS</b></p>				
<p><b>tel:</b> +372 5858 1855</p>	<p><b>kuup:</b></p>	<p><b>allkiri:</b></p>		





**Märkused:**

1. Teostatavad tööd: **vee- ja kanalisatsioonitorustiku** paigaldamine sõidutee alla **kinnisel meetodil**.
2. Töid teostatakse **tee kaitsevööndis, väljaspool sõiduteed**. Stardi- ja lõpukaevik ning ehitusmasinad asuvad **väljaspool sõiduteed**.
3. Tööde ala asub alalise märgi **LM 571 „Asula“** mõjualas.
4. Kasutada **II-suurusgrupi** liiklusmärke.
5. Liikluspiirangutest ja tööde teostamisest teavitada liiklusjuhtimiskeskust (e-post: [tmc@transpordiamet.ee](mailto:tmc@transpordiamet.ee)) või Transpordiametit **Tark Tee** liikluspiirangute iseteeninduskeskkonnas. Teavitus saata **vähemalt 1 ööpäev** enne piirangu kehtestamist või tööde alustamist.
6. Joonisel toodud ajutiste liikluskorraldusvahendite paigaldamisel, liikluse korraldamisel ja tööde teostamisel lähtuda majandus- ja taristuministri 13.07.2018 määrusest nr 43 "Nõuded ajutisele liikluskorraldusele".

**OÜ STOPP**

Sepa 17 c, Tartu 51013  
 tel: 50 14 029  
 e-mail: [stoppov@gmail.com](mailto:stoppov@gmail.com)  
 MTR nr: **ELK000059**  
 vastutav isik: Sulev Sannik  
 kutsetunnistus nr **180686**




**LIIKLUSKORRALDUSE PROJEKT**

**Tööde teostamise koht:**

mnt nr 14209 Tabivere - Uhmardu 12,01-e km,  
 Maarja-Magdaleena küla, Tartu vald, Tartu maakond.

<b>Koostas:</b>	M. Loost	
<b>Töid teostab:</b>	WESICO PROJECT OÜ	Vasara 50 Tartu 50113.
<b>Tööde algus:</b>	.24.a.	<b>Tööde lõpp:</b> .24.a.
<b>Ohutute liiklustingimuste tagamise eest tööpiirkonnas vastutab: TAURI MARTIS</b>		
<b>tel:</b> +372 5858 1855	<b>kuup:</b>	<b>allkiri:</b>



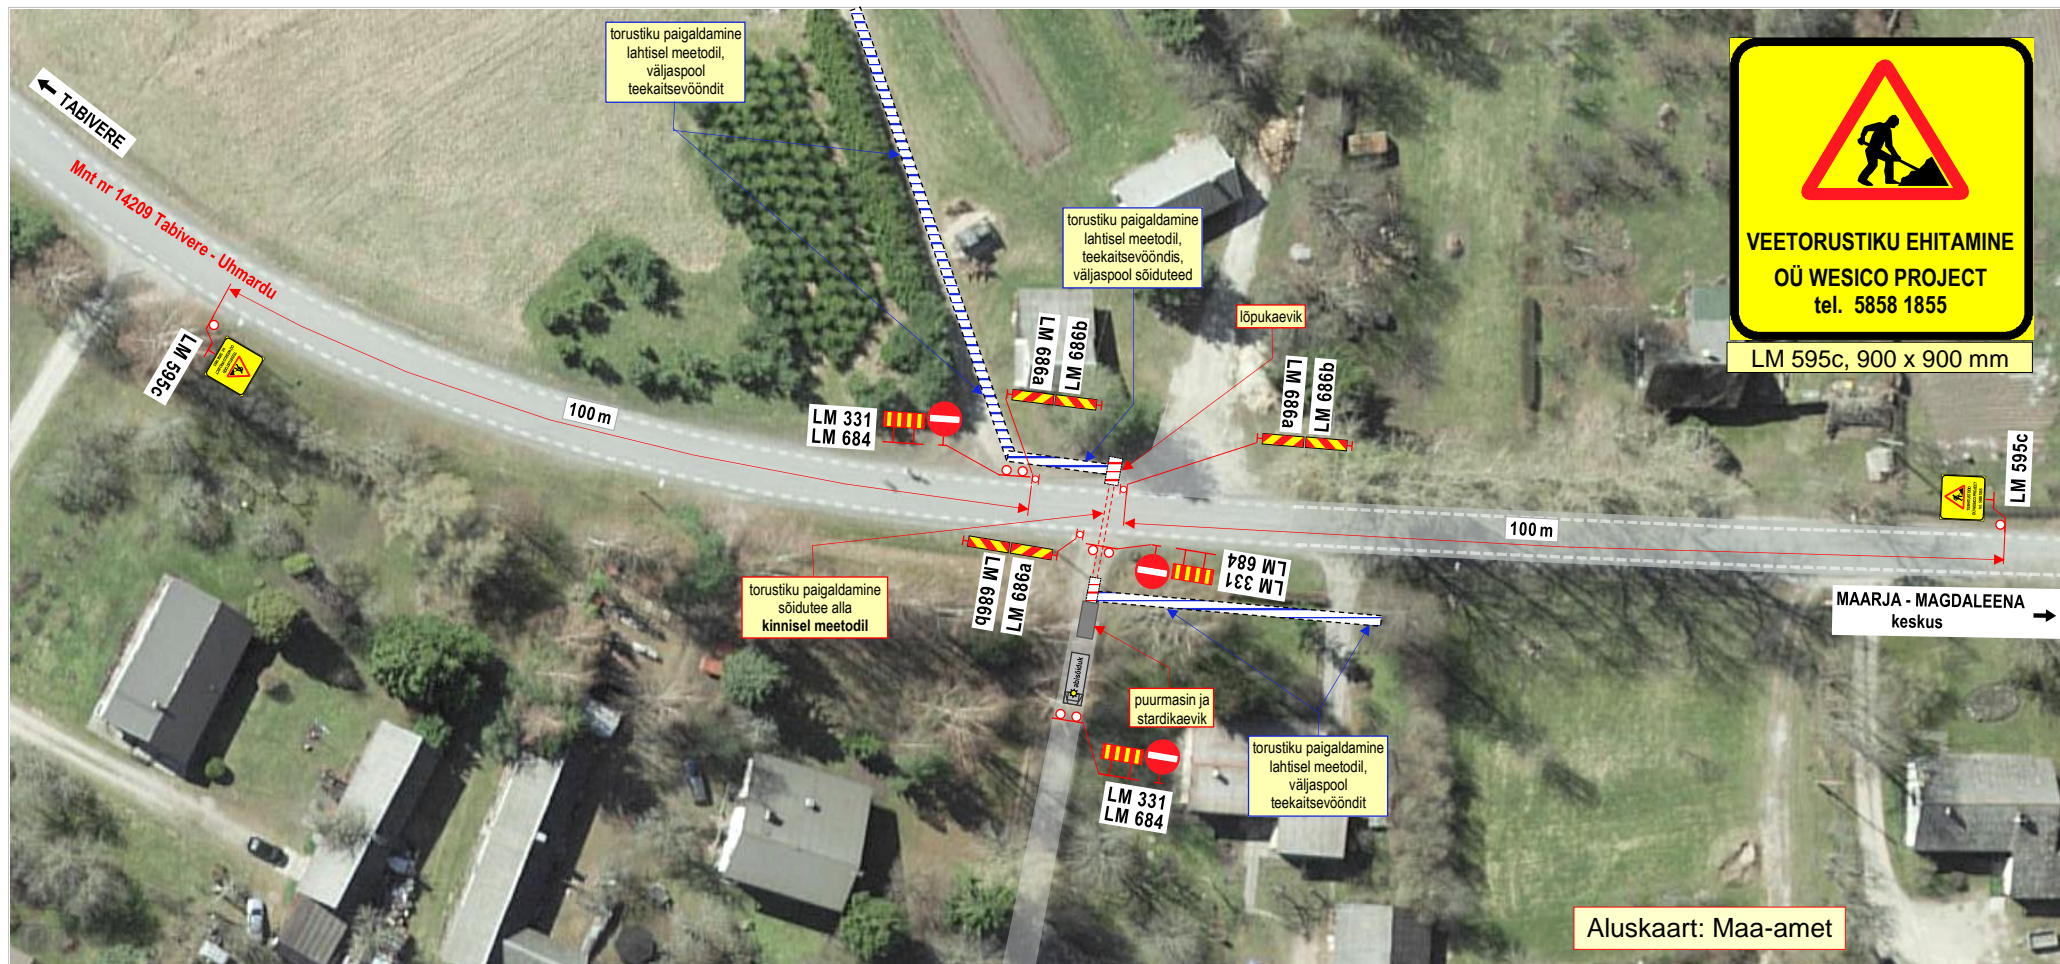

**Märkused:**

- Teostatavad tööd: **vee- ja kanalisatsioonitorustiku paigaldamine sõidutee alla kinnisel meetodil, väljaspool sõiduteed lahtisel meetodil.**
- Töid teostatakse **tee kaitsevööndis, peamiselt väljaspool sõiduteed.** Stardi- ja lõpukaevik ning ehitusmasinad asuvad **väljaspool riigimaanteed.**
- Tööde ala asub alalise märgi **LM 571 „Asula“** mõjualas.
- Kasutada **II-suurusgrupi** liiklusmärke.
- Liikluspiirangutest ja tööde teostamisest teavitada liiklusjuhtimiskeskust (e-post: [tmc@transpordiamet.ee](mailto:tmc@transpordiamet.ee)) või Transpordiametit **Tark Tee** liikluspiirangute iseteeninduskeskkonnas.  
Teavitus saata **vähemalt 1 ööpäev** enne piirangu kehtestamist või tööde alustamist.
- Joonisel toodud ajutiste liikluskorraldusvahendite paigaldamisel, liikluse korraldamisel ja tööde teostamisel lähtuda majandus- ja taristuministri 13.07.2018 määrusest nr 43 "Nõuded ajutisele liikluskorraldusele".

**OÜ STOPP**

Sepa 17 c, Tartu 51013  
tel: 50 14 029  
e-mail: [stoppov@gmail.com](mailto:stoppov@gmail.com)



MTR nr: **ELK000059**  
vastutav isik: Sulev Sannik  
kutsetunnistus nr **180686**

**LIIKLUSKORRALDUSE PROJEKT**

**Tööde teostamise koht:**

mnt nr 14209 Tabivere - Uhmardu km-d: 11,89 - 11,90,  
Maarja-Magdaleena küla, Tartu vald, Tartu maakond.

**Koostas:**

M. Loost

**Töid teostab:**

WESICO PROJECT OÜ Vasara 50 Tartu 50113.

**Tööde algus:**

.24.a.

**Tööde lõpp:**

.24.a.

**Ohutute liiklustingimuste tagamise eest tööpiirkonnas vastutab: TAURI MARTIS**

tel: +372 5858 1855

kuup:

allkiri: