
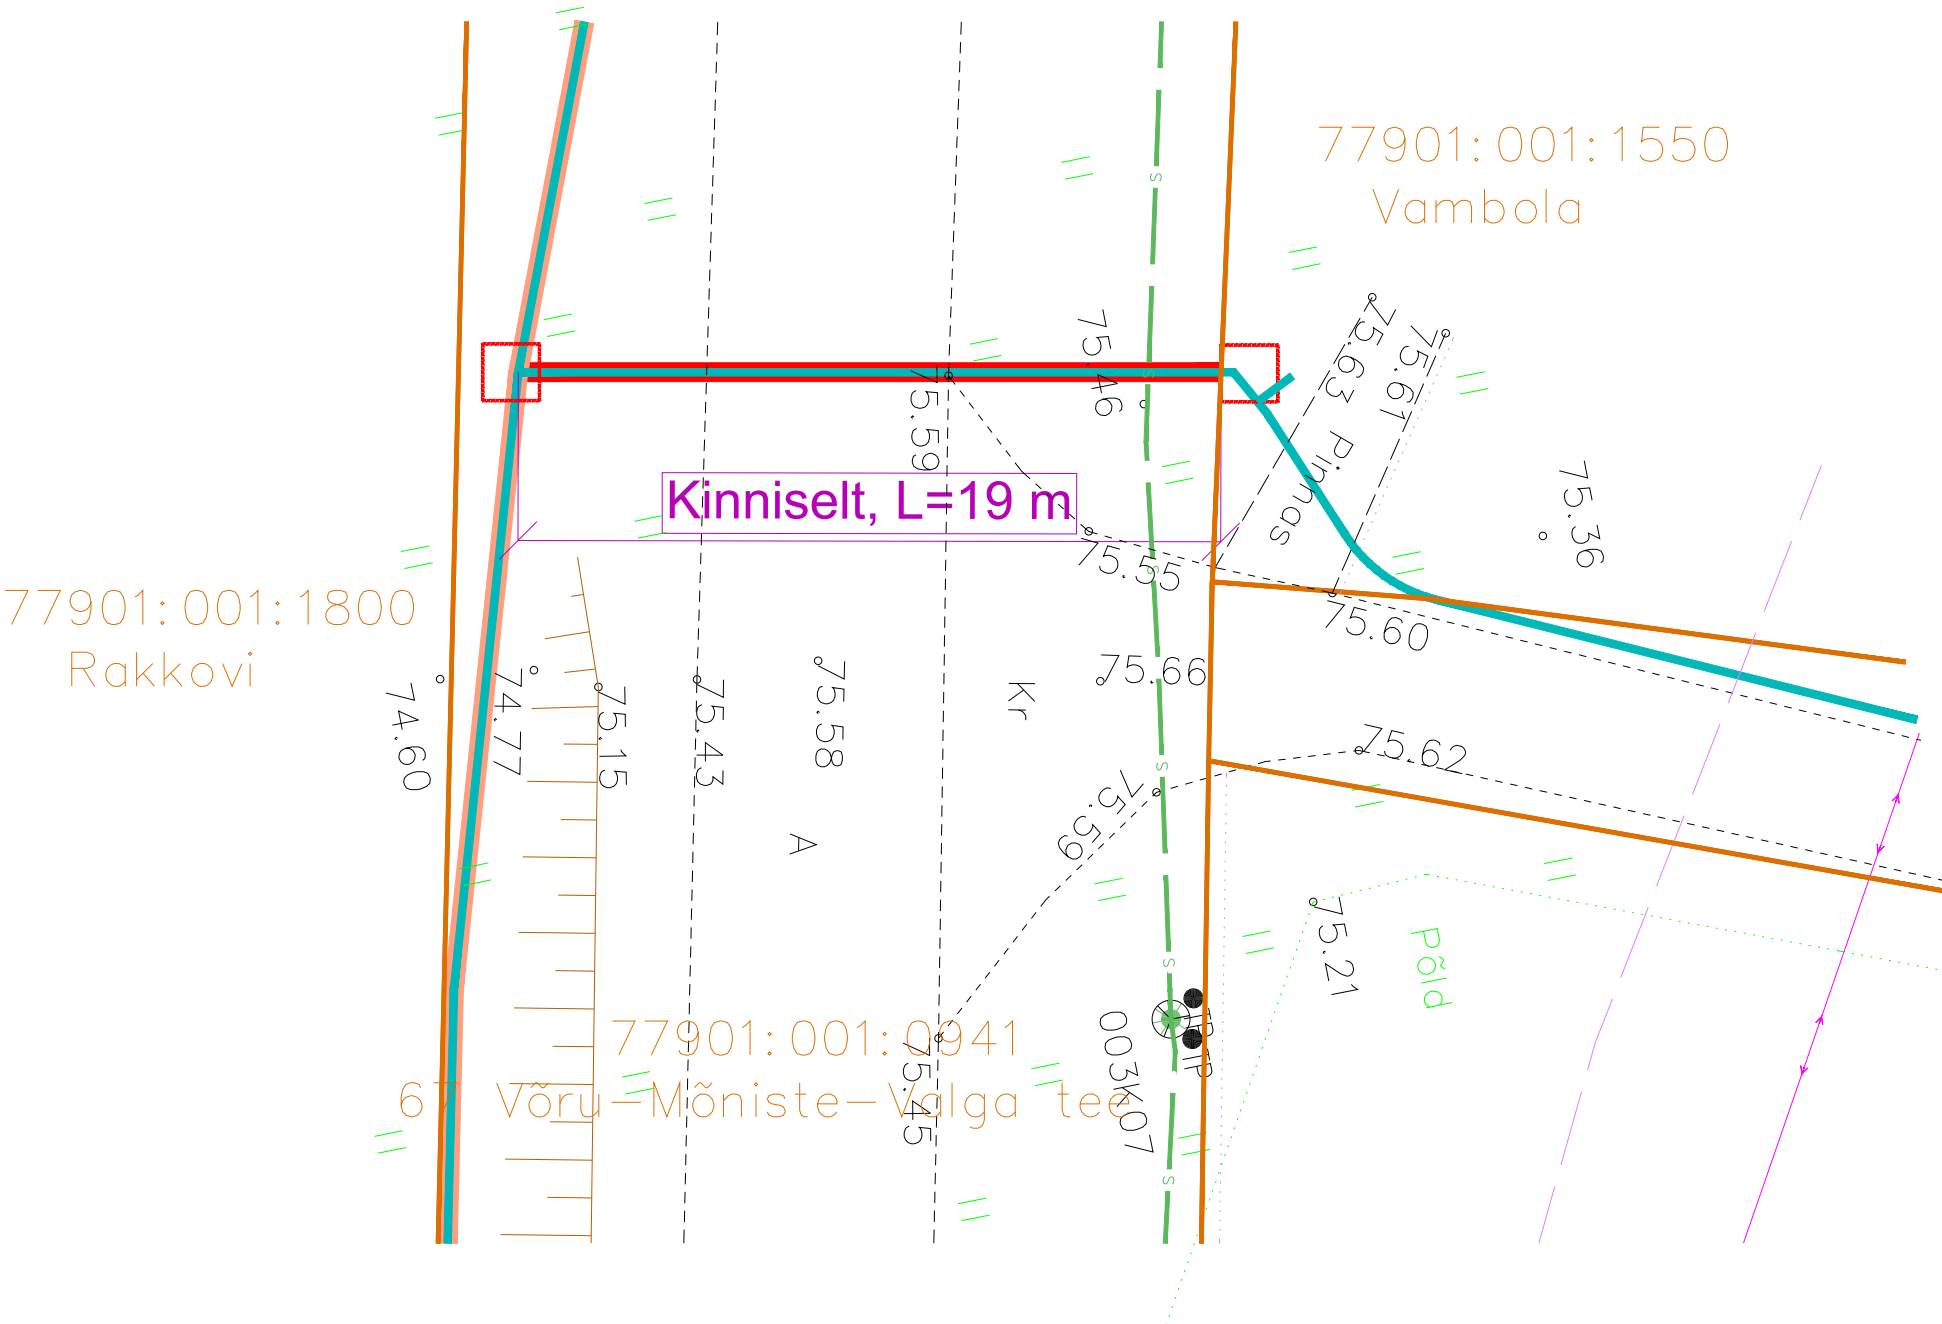


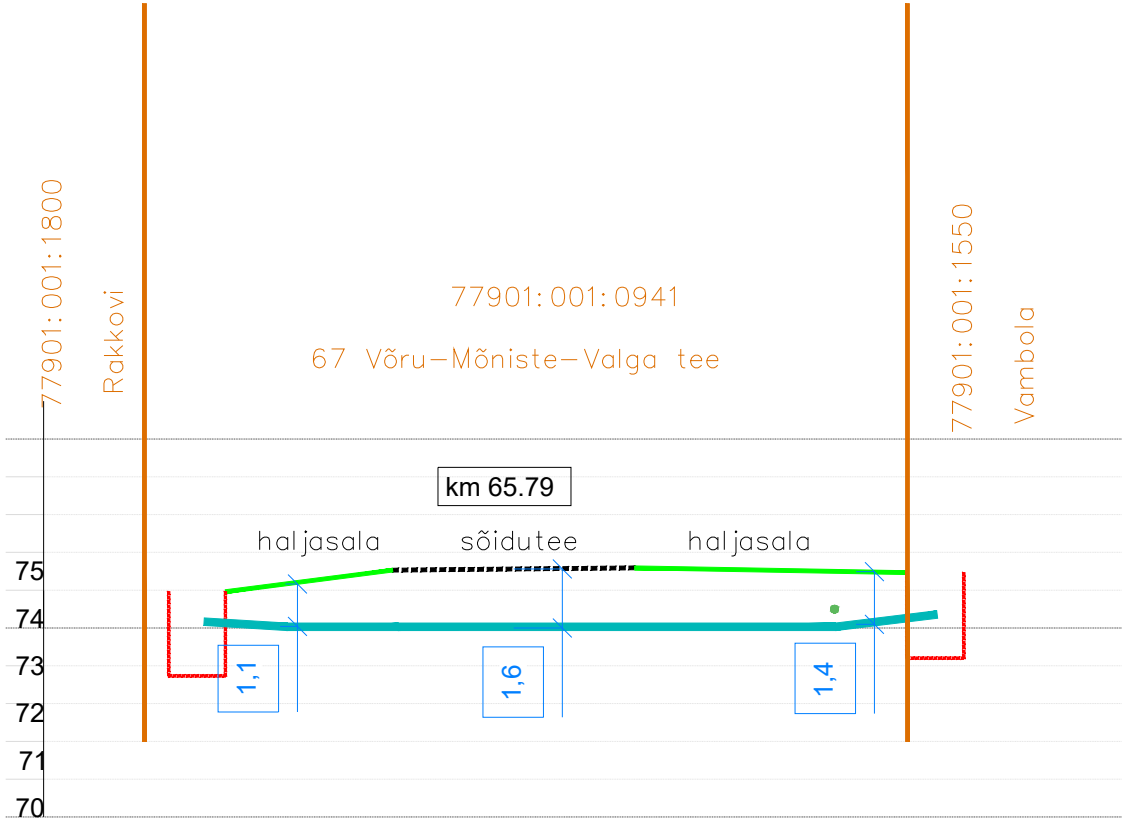

Projekti nimetus

Koikküla operaatorineutraalse sidevõrgu projekti koostamine

Joonise nimetus

Ristlõige joonis nr. 1

Projekteerija



Hepta Group Energy OÜ
Teaduspargi 6/1
12618 TALLINN
EESTI
Tel. +372 5179698
info@hepta.ee

Tellija



Corle OÜ,
Uustalu 2, Kose, 75101, Harjumaa
Tel 6069300,
corle@corle.ee

Kontrollija

S. Kulp

Projekti juht

S. Kulp

Projekteerija

A. Andersson

Staadium

EP

Kuupäev

07.09.2026

Mõõtkava



1:200

Projekti nr

26125

Joonise nr

E206

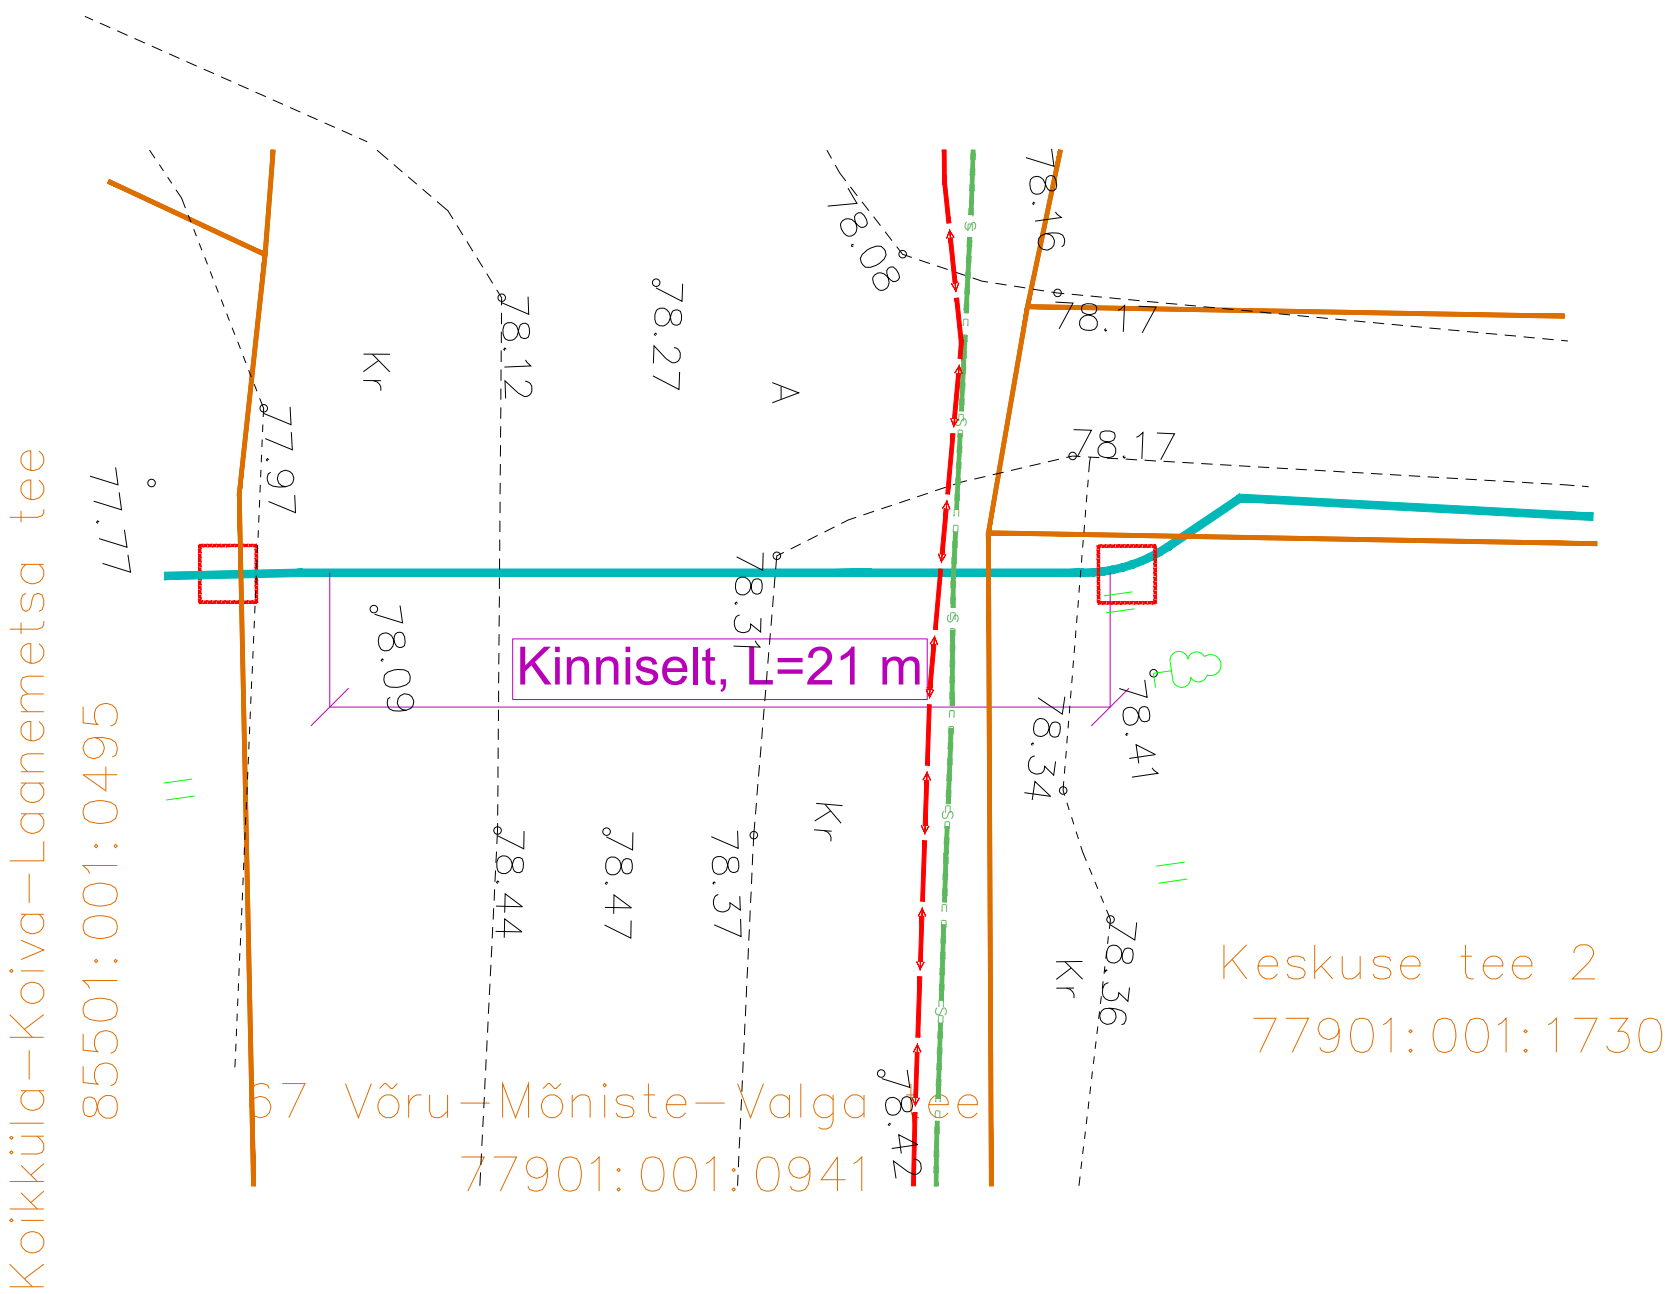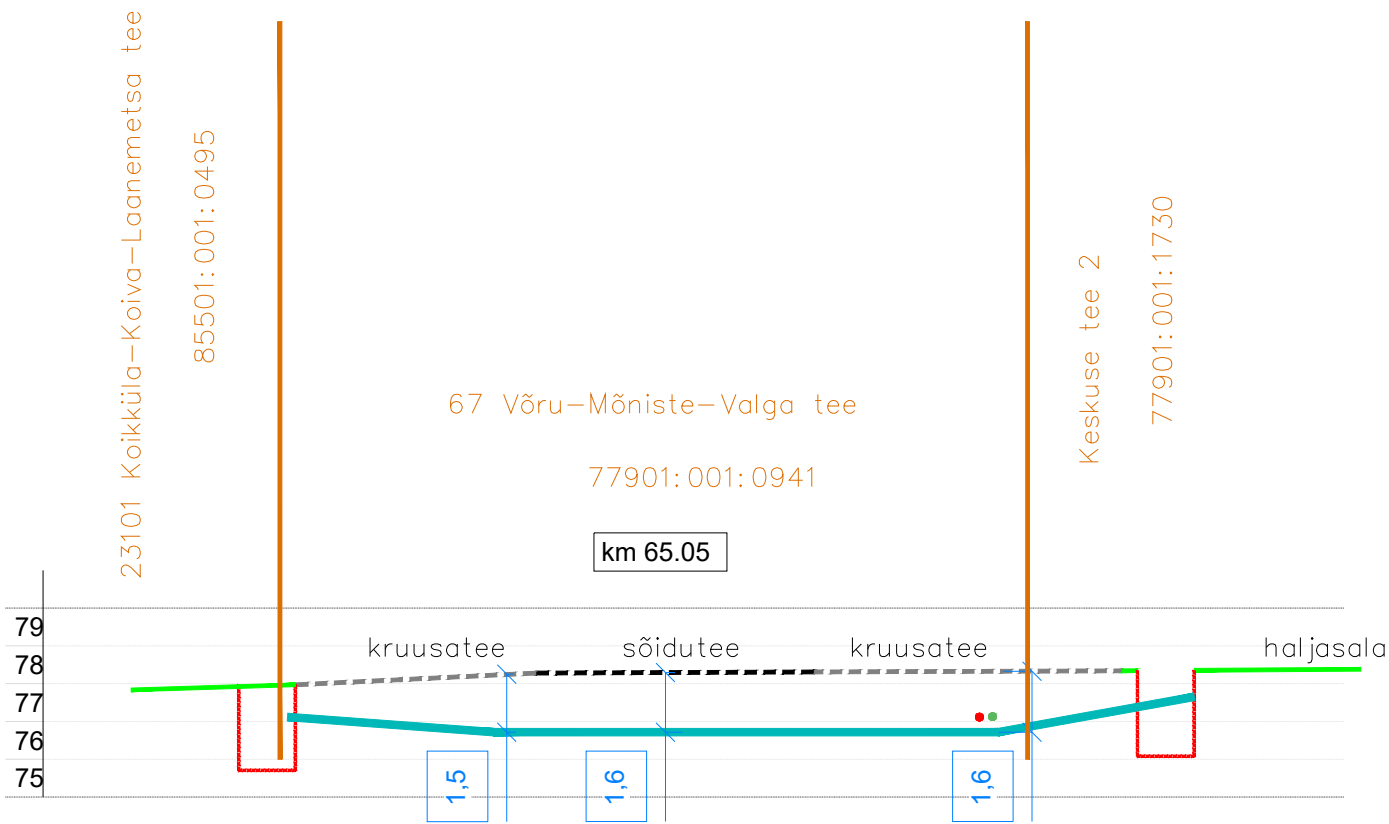

Projekti nimetus

Koikküla operaatorineutraalse sidevõrgu projekti koostamine

Joonise nimetus

Ristlõige joonis nr. 2

Projekteerija



Hepta Group Energy OÜ
Teaduspargi 6/1
12618 TALLINN
EESTI
Tel. +372 5179698
info@hepta.ee

Tellijaja



Corle OÜ,
Uustalu 2, Kose, 75101, Harjumaa
Tel 6069300,
corle@corle.ee

Kontrollija

S. Kulp

Projekti juht

S. Kulp

Projekteerija

A. Andersson

Staadium

EP

Kuupäev

07.09.2026

Mõõtkava


1:200

Projekti nr

26125

Joonise nr

E207

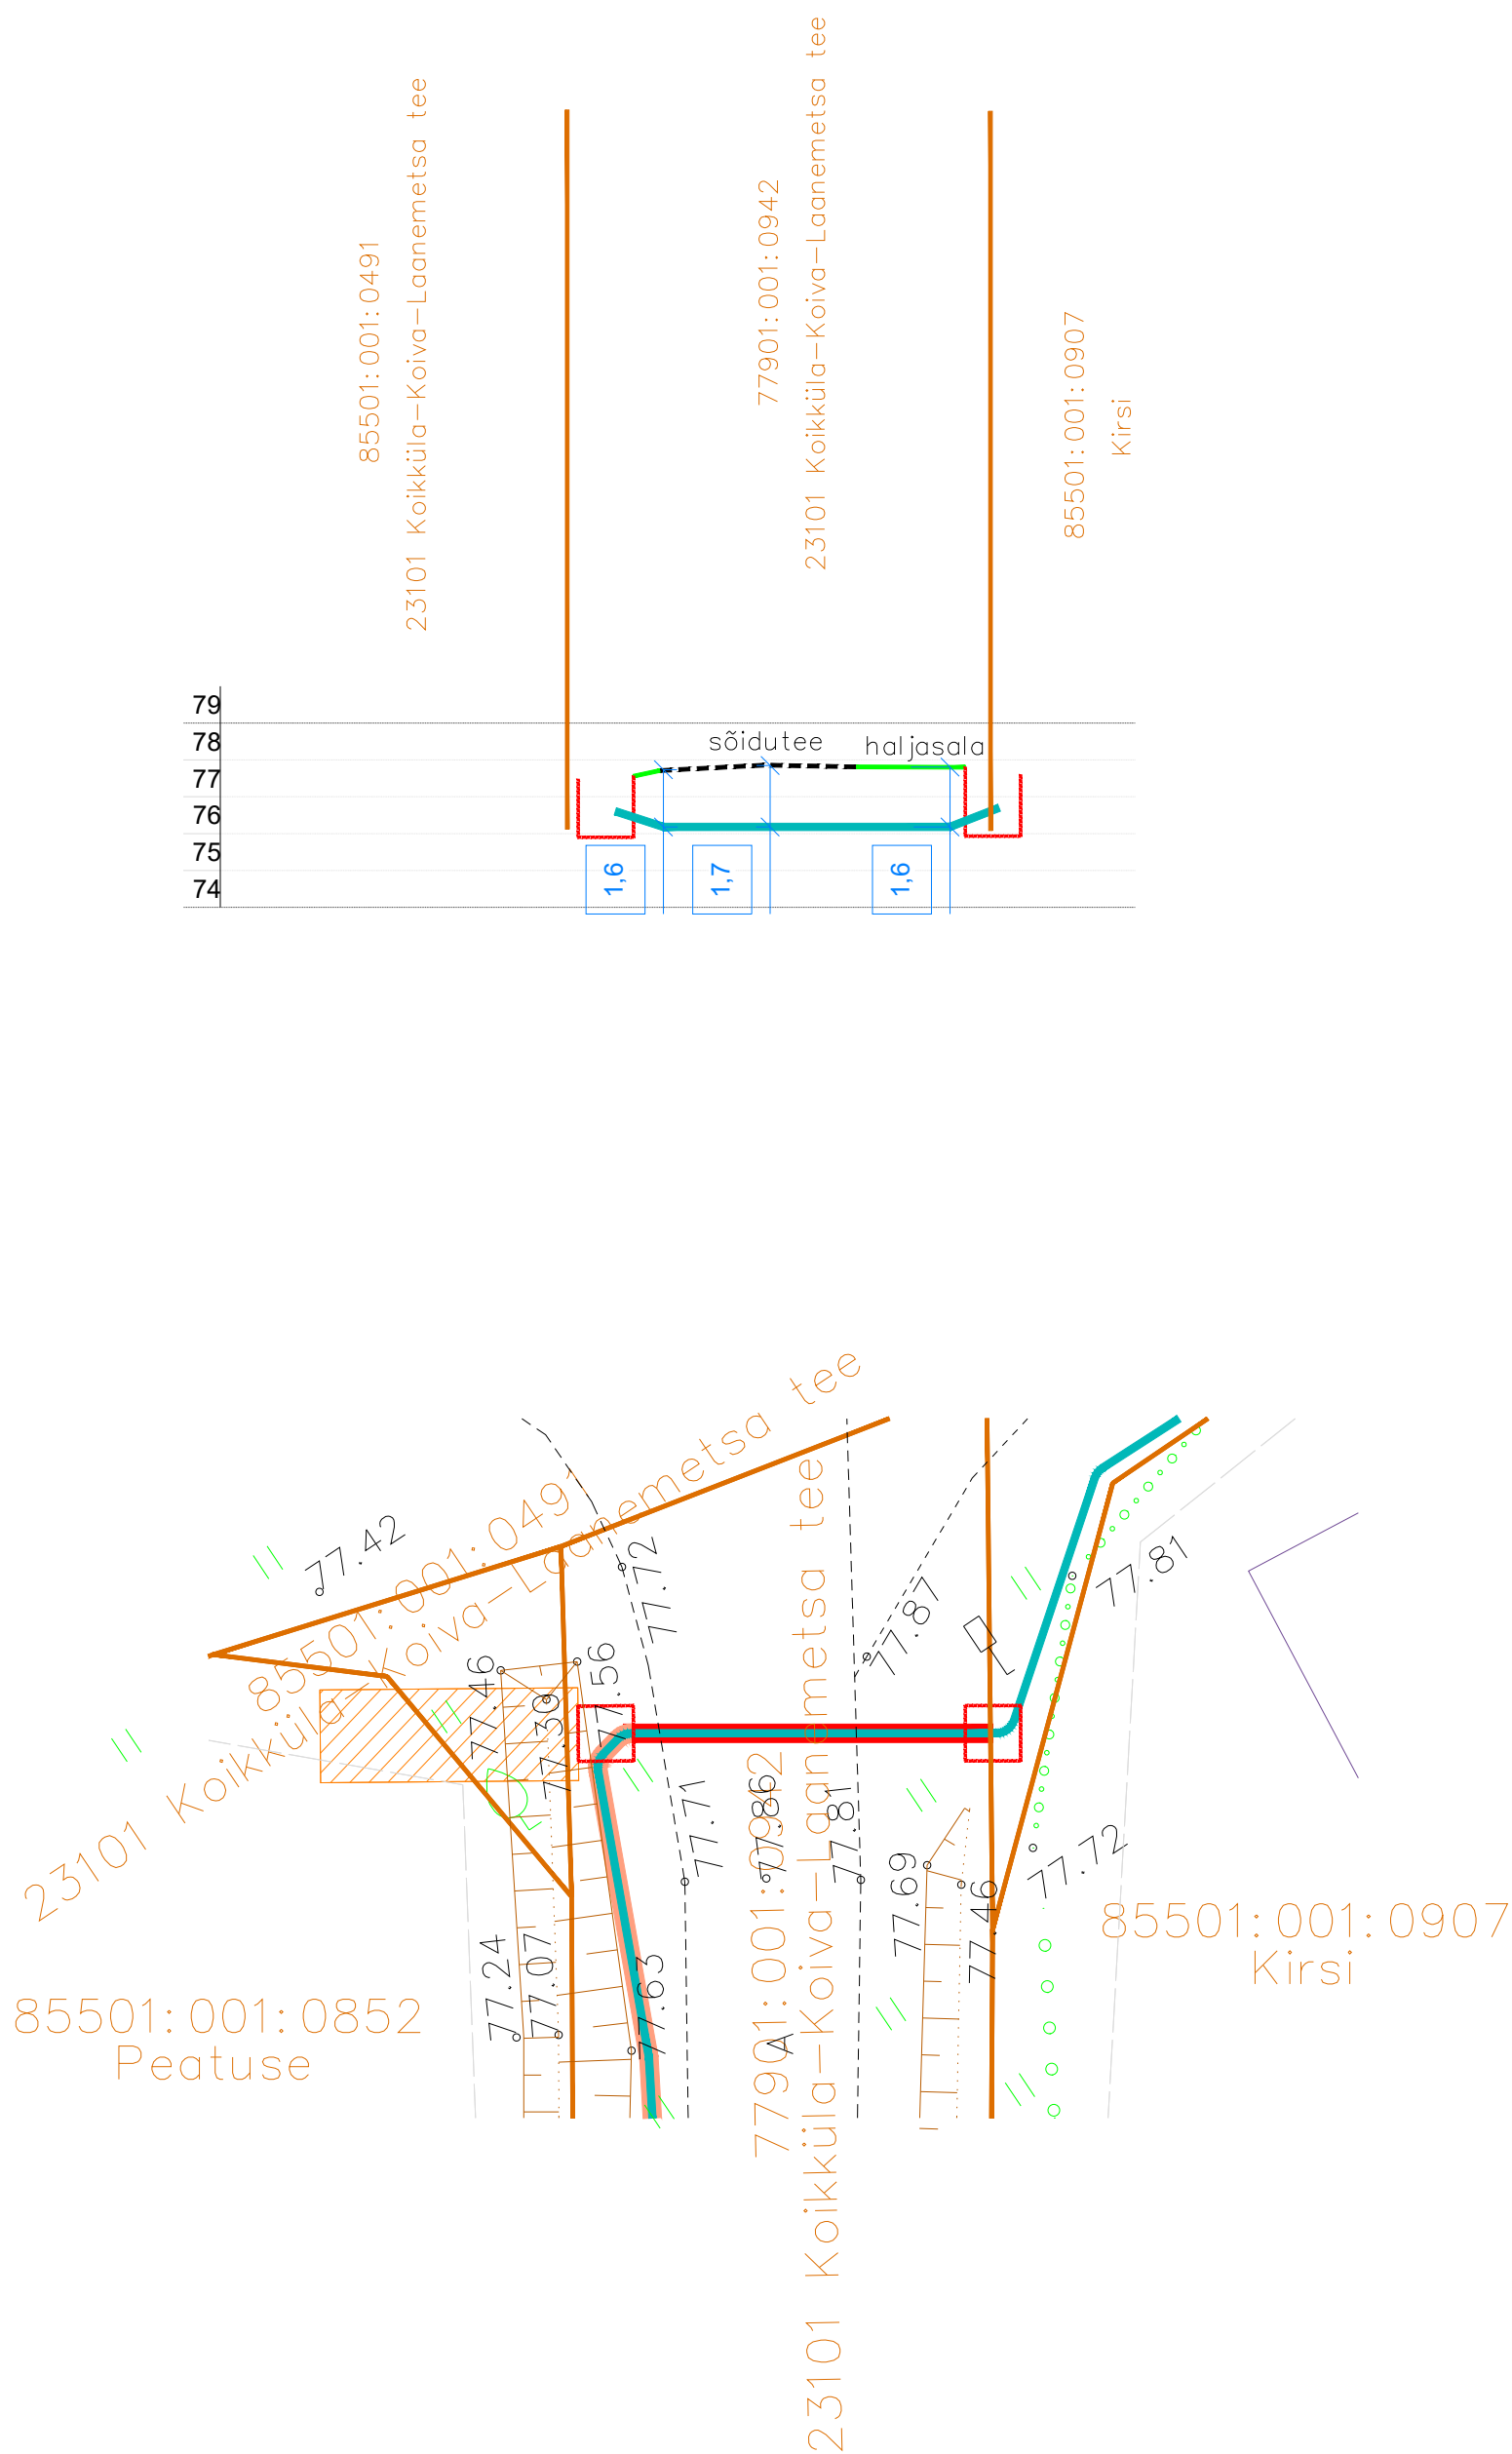

Projekti nimetus

Koikküla operaatorineutraalse sidevõrgu projekti koostamine

Joonise nimetus

Ristlõige joonis nr. 3

Projekteerija



Hepta Group Energy OÜ
Teaduspargi 6/1
12618 TALLINN
EESTI
Tel. +372 5179698
info@hepta.ee

Tellija



Corle OÜ,
Uustalu 2, Kose, 75101, Harjumaa
Tel 6069300,
corle@corle.ee

Kontrollija

S. Kulp

Staadium

Mõõtkava

1:200

Projekti nr

26125

Projekti juht

S. Kulp

EP

Projekteerija

A. Andersson

Kuupäev

07.09.2026

Joonise nr

E209