


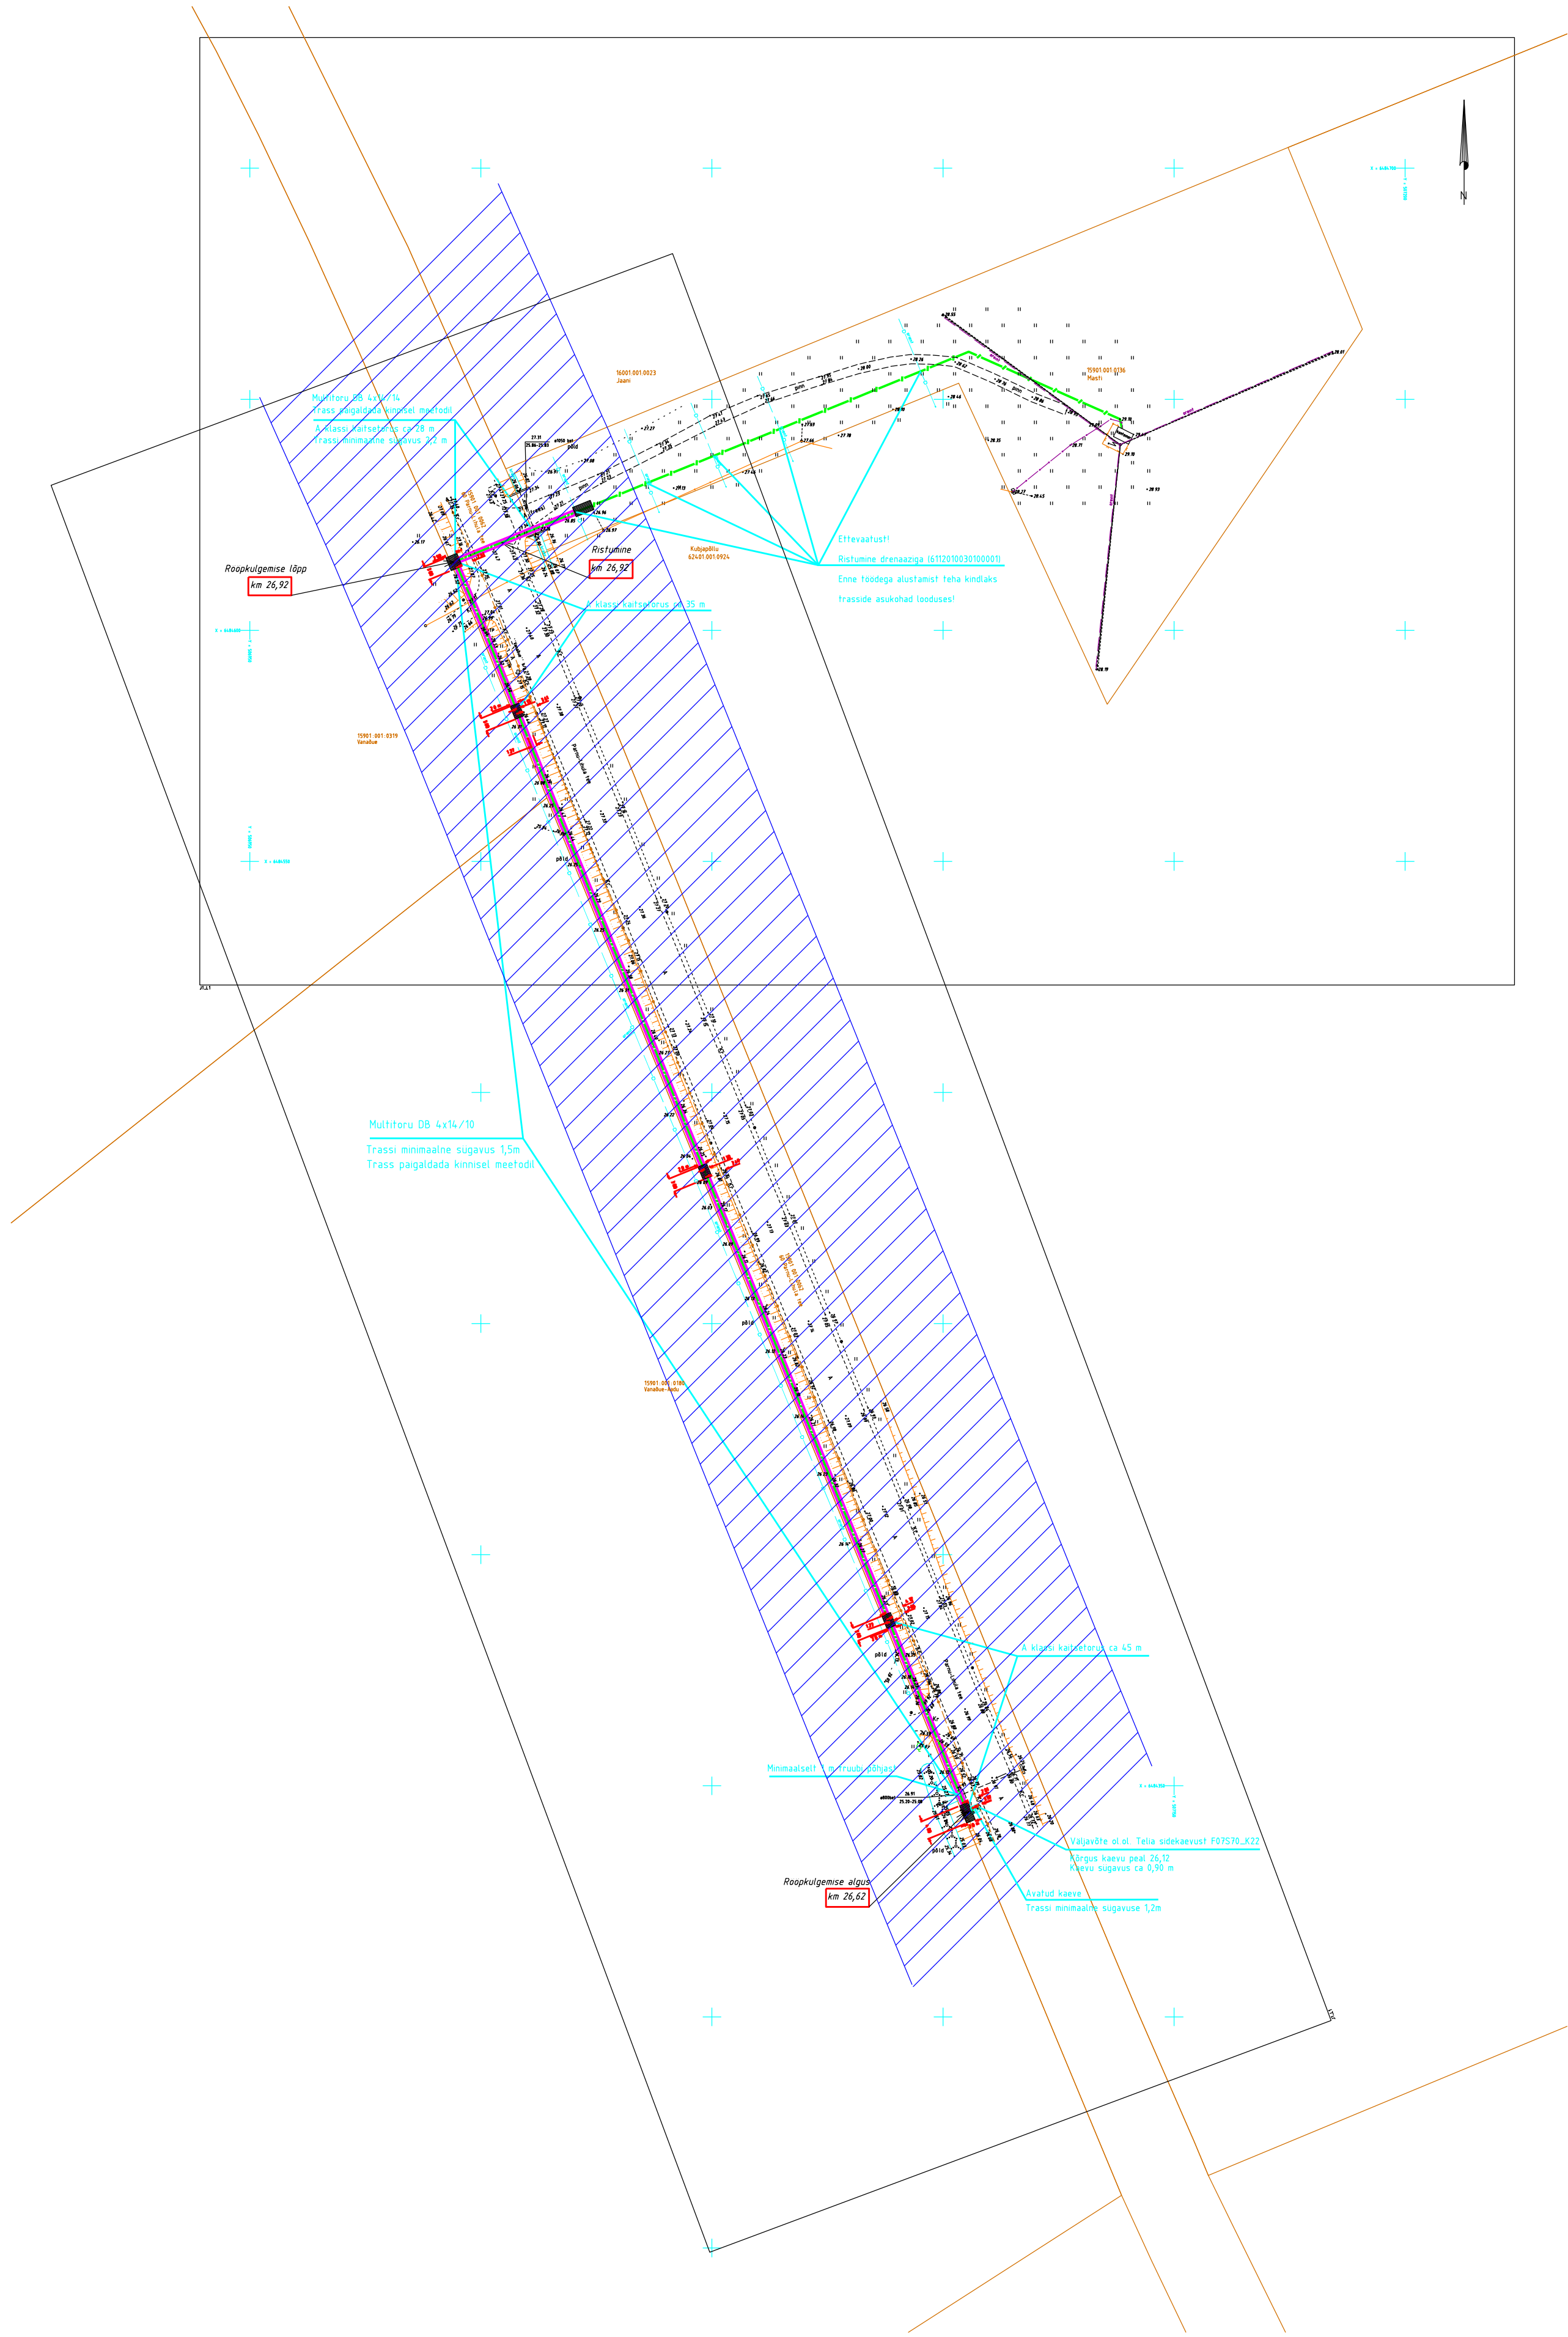



KATETE TAASTAMINE

1. RISTUMISED TEEDEGA ON LAHENDATUD KINNISEL MEETODIL. PAIGALDUSSÜGAVUS TUGIMAANTEEL MIN 2,2 M.

2. KRAAVKAEVIKU TÄITMISEL TEHA KAEVIKU TAGASITÄIDE MAKSIMAALSelt 30 CM PAKSUSTE KIHIDENA. IGA KIHIT TIHENDADA TIHENDUSTEGURIGA HALJASALADEL 0,90 % PROCTORTIHEDUSENI (STANDARD).

3. KASVUMULLA HUUMUSE SISALDUS PEAB OLEMA VÄHEMALT 5%. KASVUMULD PEAB OLEMA MINERAALMULD (Ph 6,5–7.0), MIS EI TOHI SISALDADA TAIMEDE KAHJULIKKE JÄÄTMEID, KIVE, KILLUSTIKKU JNE, NING ON TIHENDATAV NII, ET EI TEKKIKS VAJUMISI JA VEELOIKE. OLEMASOLEVA JA TAASTATAVA HALJASALA PIIR ÜHTLUSTADA. MURUKATTE TAASTAMISEL TULEB MURUSEEMNE KULU ARVESTADA VÄHEMALT 20–25 g/m².

4. TÖÖPIIRKOND TULEB PUHASTADA EHITUSPRAHIST, MATERJALIDEST, VÄLJAKAEVATUD PINNASEST JMS TAASTADES PIIRKONNA VÄHEMALT ENDISE VÄLISILME JA KVALITEEDI.

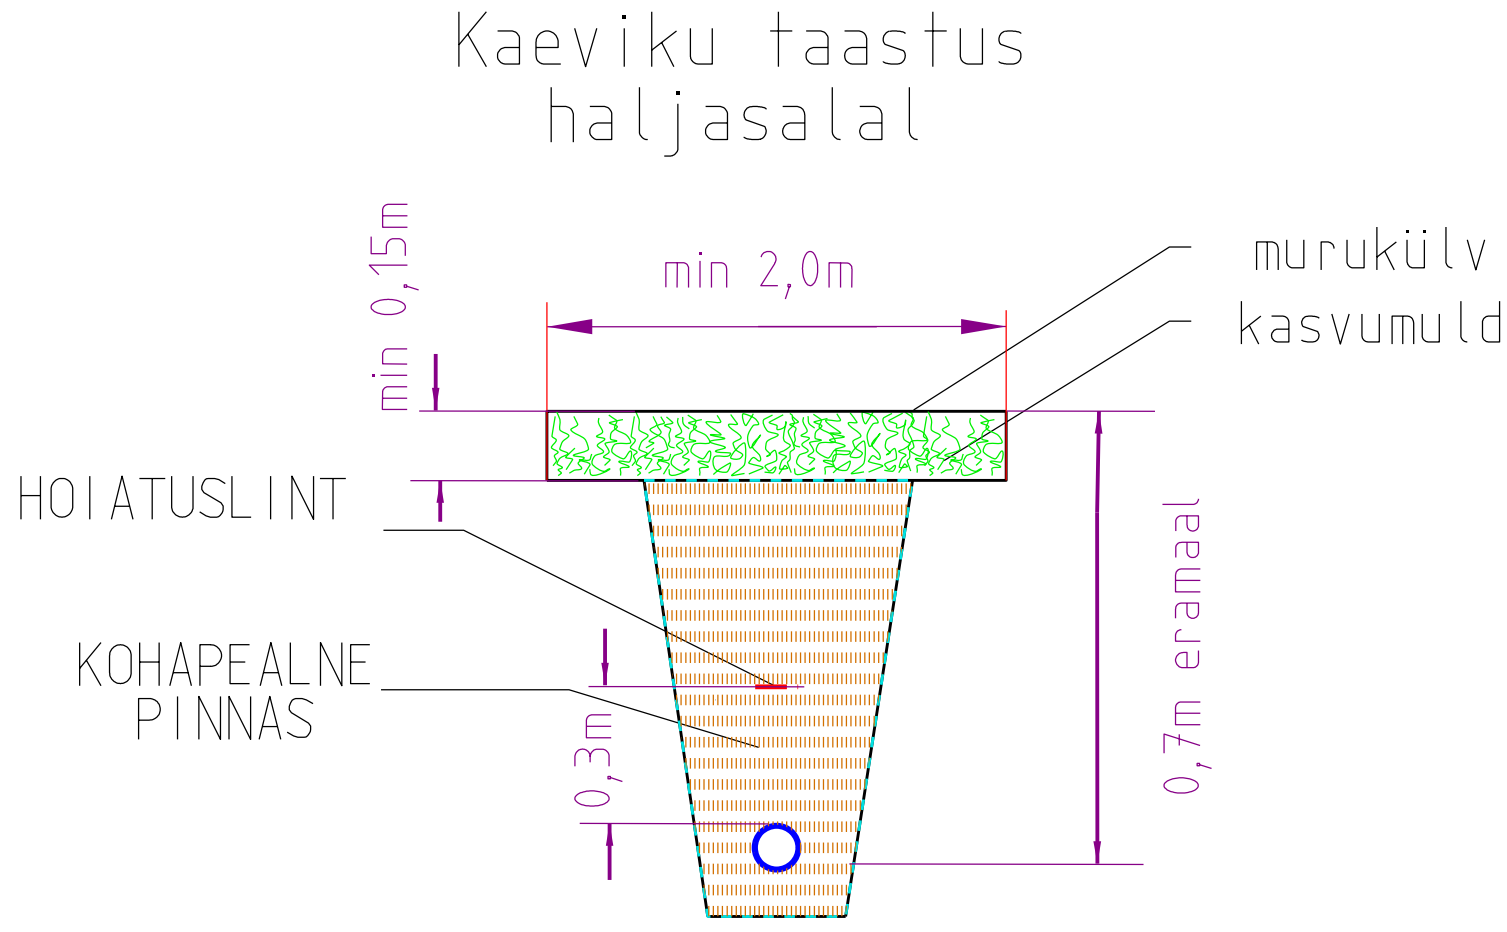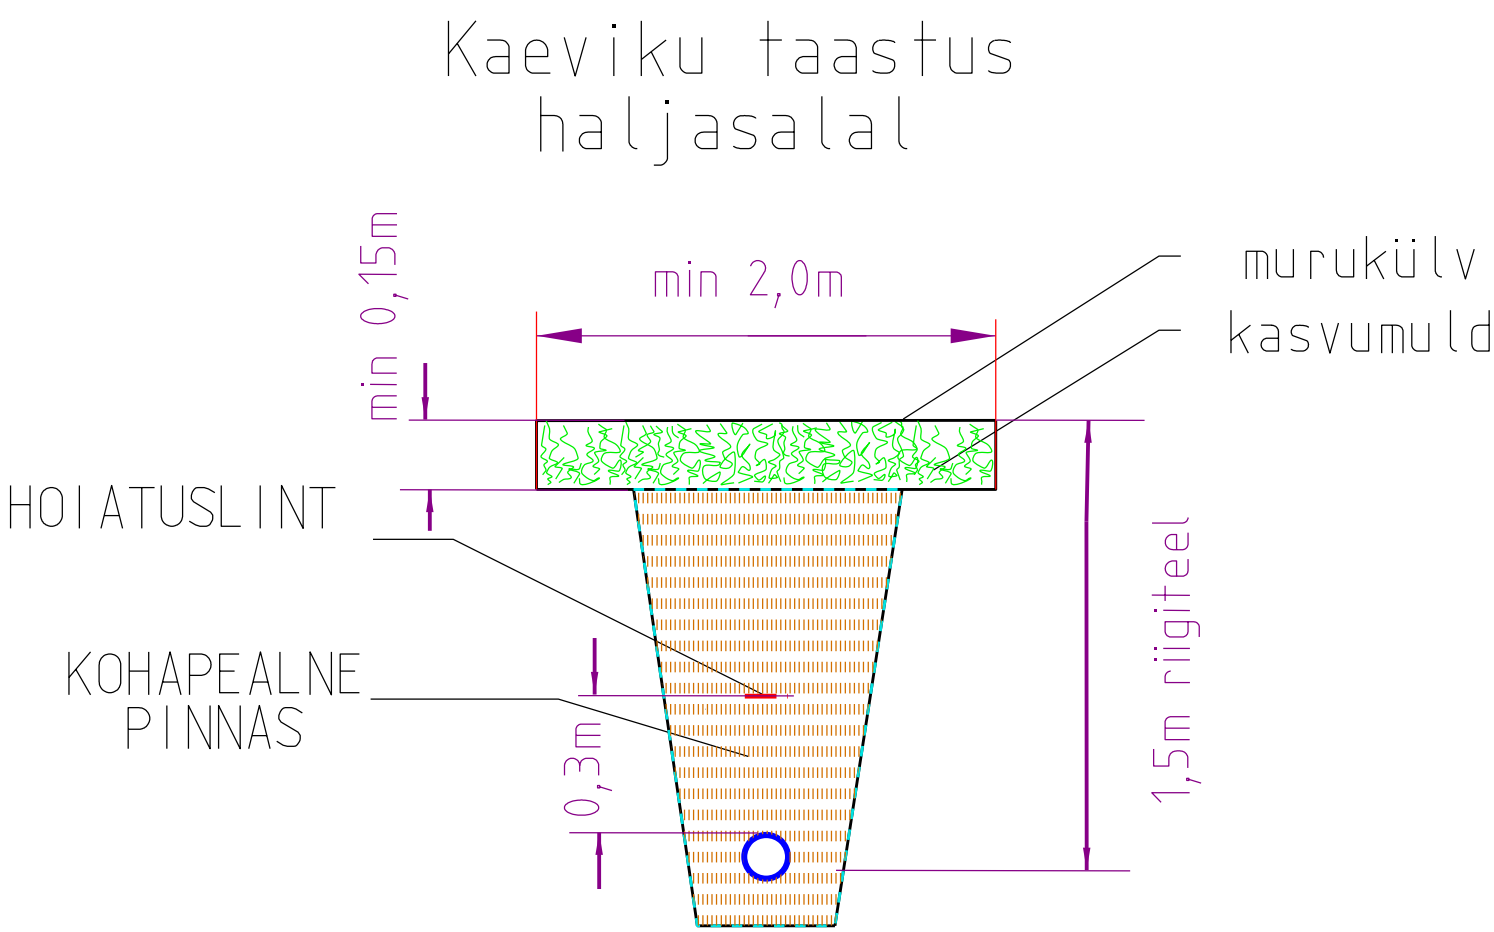

Märkused:

- Alusplaan – MTR HALDUSE OÜ töö nr G1406–26 projekteerimise geodeetiline alusplaan M1:500.
- Kõrgused EH2000 süsteemis, koordinaadid L-EST97 süsteemis.
- Multitorustiku min. paigaldamissügavus 0,7m.
- Riigiteede maa-aladel min. paigaldamissügavused:
 - * Multitoru paigaldamise sügavus rööpselt minimaalselt 1,5 m kinnisel meetodil.
 - * Ristisuunalised läbiminekul tugimaanteest teostada A klassi kaitsetorus min 2,2 m sügavusel.
 - * Ristisuunalised läbiminekul mahasõitudest teostada kinnisel meetodil A klassi kaitsetorus min 1,5 m sügavusel.
 - * Kraavidest ristisuunalisel läbiminekul kaabli minimaalne sügavus kraavi põhjast 1,0 m.
 - * Lõikumisel riigiteede truupidega paigaldada multitorustik kinnisel truubi alt, min. 1,0m sügavuselt.
 - * Arvestada tuleb tehnovõrgu rajamissügavust ja mulde varisemisnurka (puurimiskaeviku sügavus, varisemisnurk), et vältida maantee mulde, katendi ja rajatiste kahjustamist
- Sidetrassi paigaldamisel lähtuda Standardis EVS 843 “11.osa.Tehnovõrgud” toodud nõuetest.
- Lõikumisel maa-aluste tehnovõrkudega otsustatakse alt- või ülevalt läbiminek kasuks koostöös võrguvaldaja esindajaga.
- Kinnistel läbiminekul määrata olemasolevate maa-aluste kommunikatsioonide sügavused enne puurimistööde algust võrguvaldaja juuresolekul.

TINGMÄRGID

- katastriüksuse piir
- / — / — proj.multitoru 4x14/10
- kinnine läbimine
- olemasolev дренаaz
- olemasolev sidekaabel
- olemasolev sidetrass/kanal
- olemasolev kp õhuliin
- olemasolev mp õhuliin
- olemasolev side õhuliin
- avalikult kasutatava tee kaitsevöönd
- km 1
- kilomeetri tähis, ristumise km
- puurimiskaevik

MTR HALDUSE OÜ info@mtrhaldus.eu		TELLIJA Telia Eesti AS	MOOT 1:1000
KUUPÄEV 09.2026	NIMETUS Pärnumaa Pärnu linn Soeva küla JPV mobiilside tugijaamale AHASt	FAIL P06-26_Soeva	FORMAAT A1
PROJEKT K.Mälton		JOONIS Üldasendiplaan	LEHT 00
		TÖÖ NUMBER P06-26	LEHTI