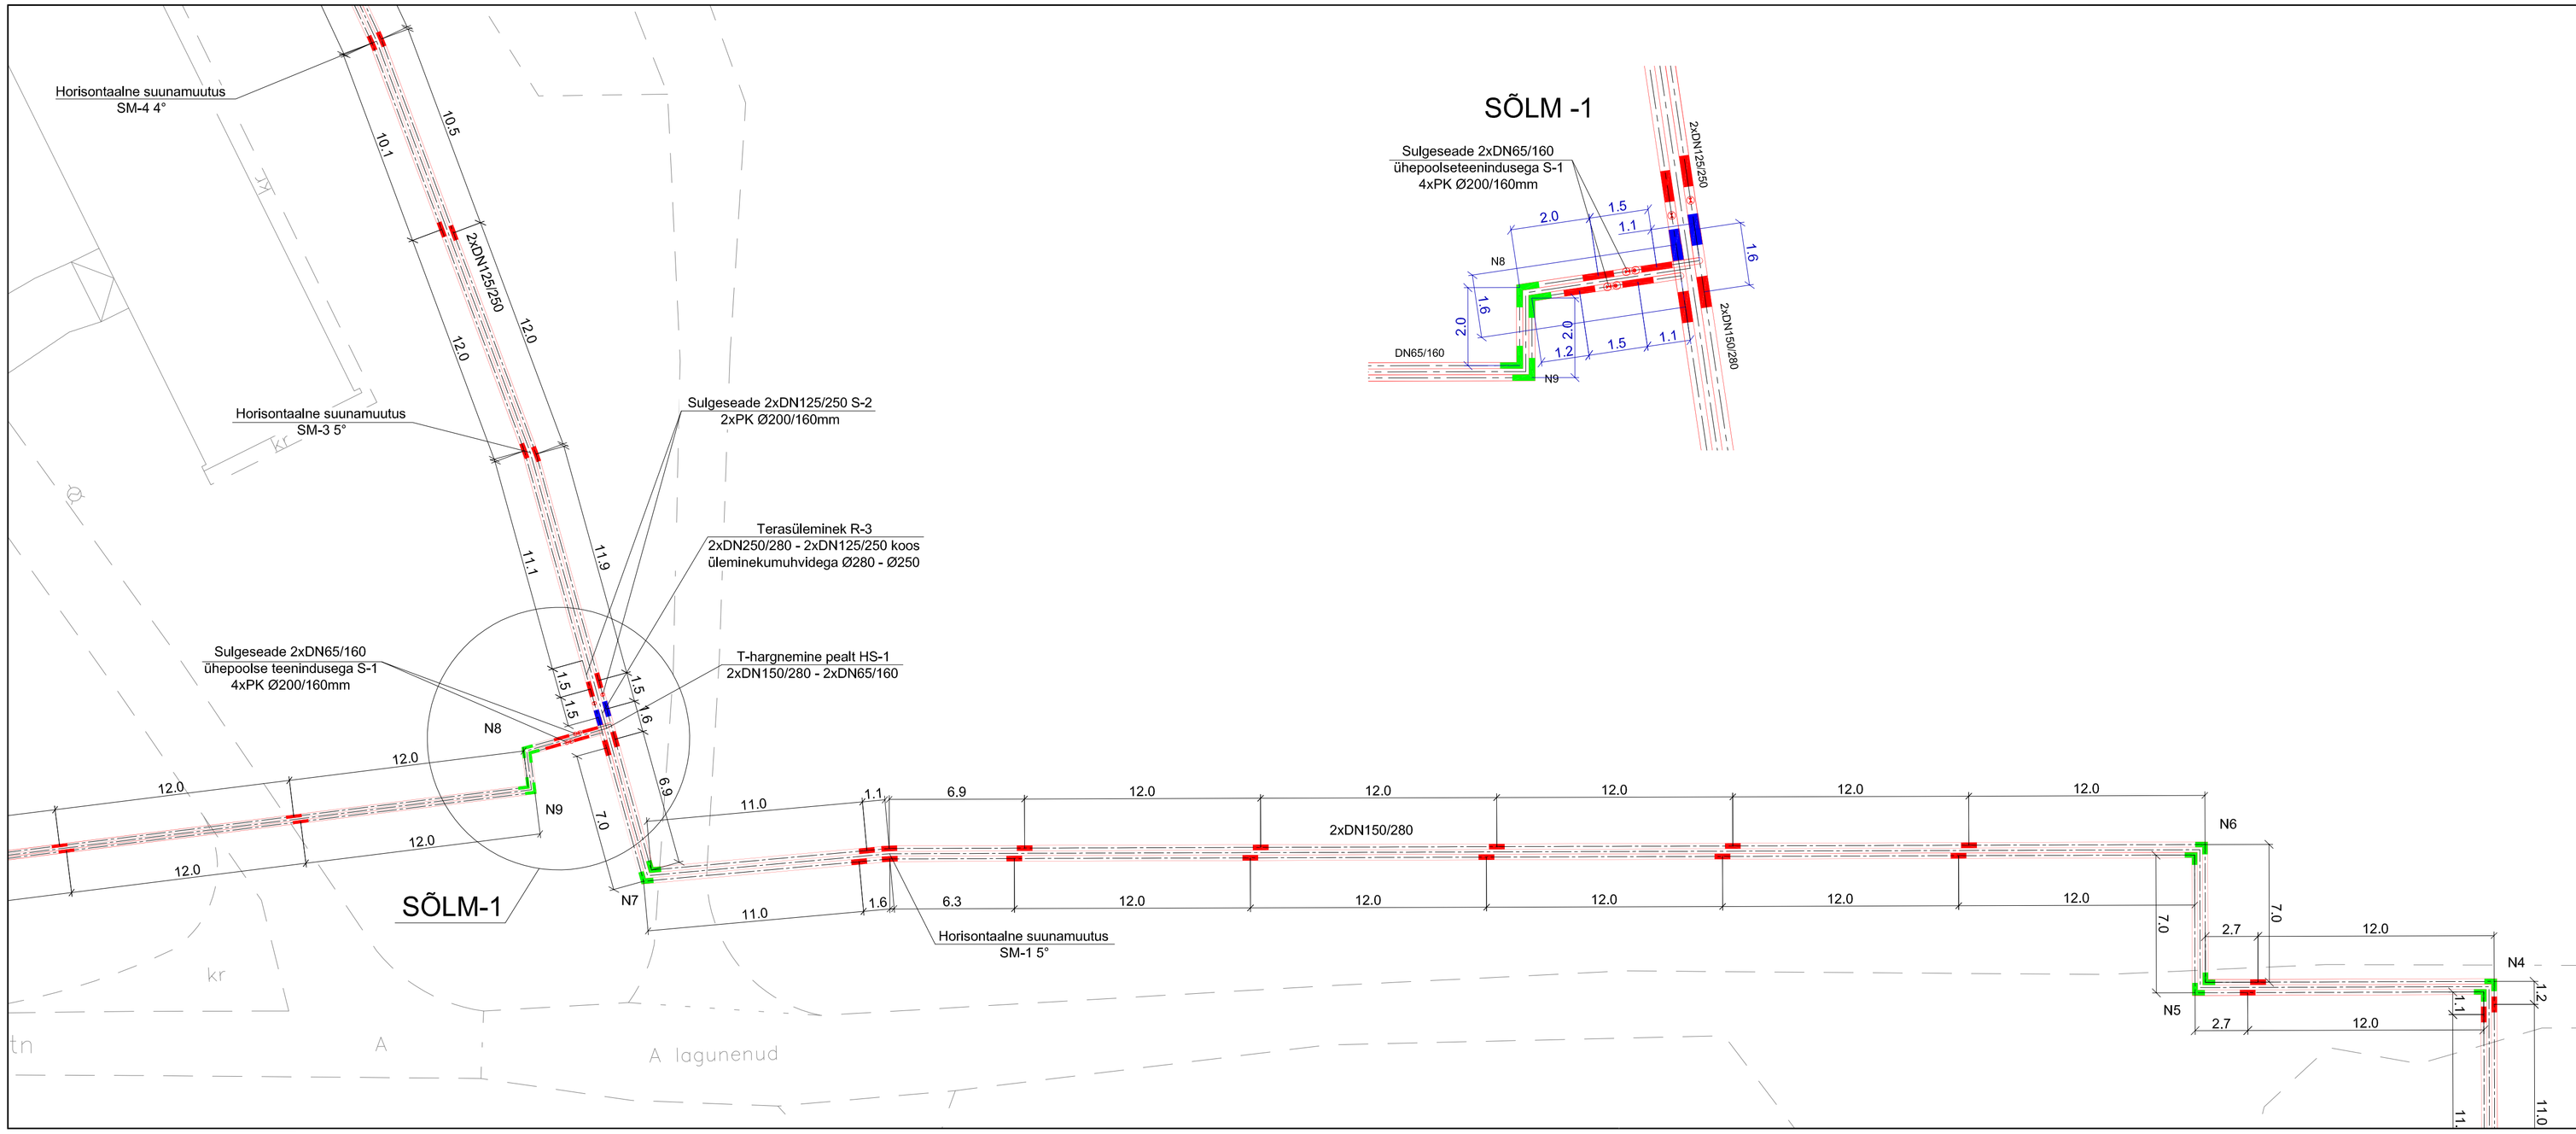

SÕLM -1

TINGMÄRGID

PROJEKTEERITUD SOOJUSTORUSTIK JÄTKUPAKENDITEGA

PROJEKTEERITUD SOOJUSTORUSTIK ÜLEMINEKU JÄTKUPAKENDIGA

PROJEKTEERITUD SOOJUSTORUSTIK SXB JÄTKPAKENDIGA

...	...	...		...
KUUPÄEV	MUUDATUSE NR.	TEOSTAS	ALLKIRI	MUUDATUSE KIRJELDUS

HeatConsult

Töö nr: 13-030	Leht nr: ST- 4.2	Staadium: TP	Mõõtkava: 1:200	

HeatConsult OÜ
reg. nr 12049862
Kalusepapi 6-31, 11412 Tallinn
tel: +372 58 00 39 89
info@heatconsult.ee

Tellija: EG Ehitus AS
Radisti tee 7, Soodevahe, 75322 Rae vald
reg. nr 11097051
tel: +372 6 580 240
faks: +372 6 580 241

Objekti asukoht:
NISSI TEE, METSA TÄNAV, RIISIPERE ALEVIK, NISSI VALD, HARJUMAA

Insener	I.Tsvetkova		26.06.2013
Kontrollis	A. Ledvanov		26.06.2013

Töö nimetus:
RIISIPERE ALEVIKU SOOJUSTRASSIDE REKONSTRUEERIMINE

Joonise nimetus:
SOOJUSTORUSTIKU MONTAAZISKEEM

Fail: 13-030 ST-4 Soojustorustiku montaaziskeem.dwg

printed 27. juuni 2013. a. 15:14:30