

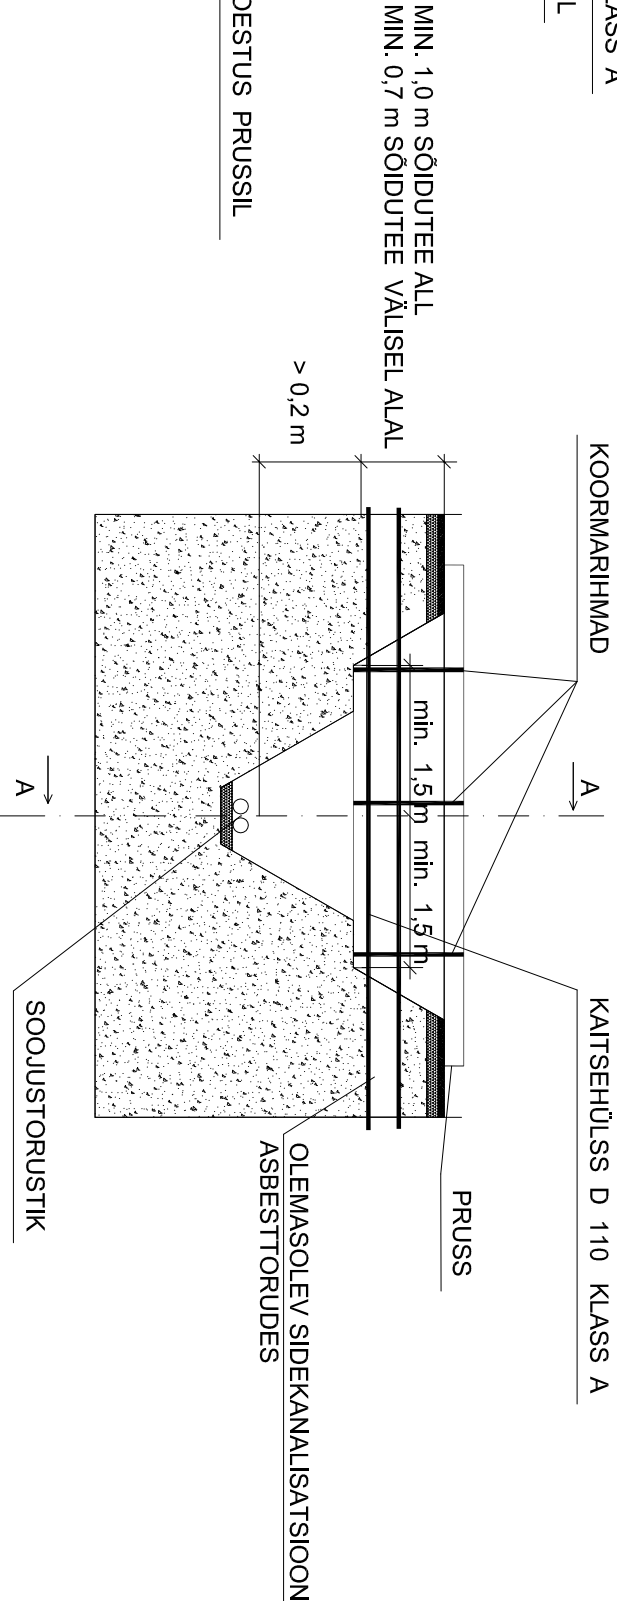
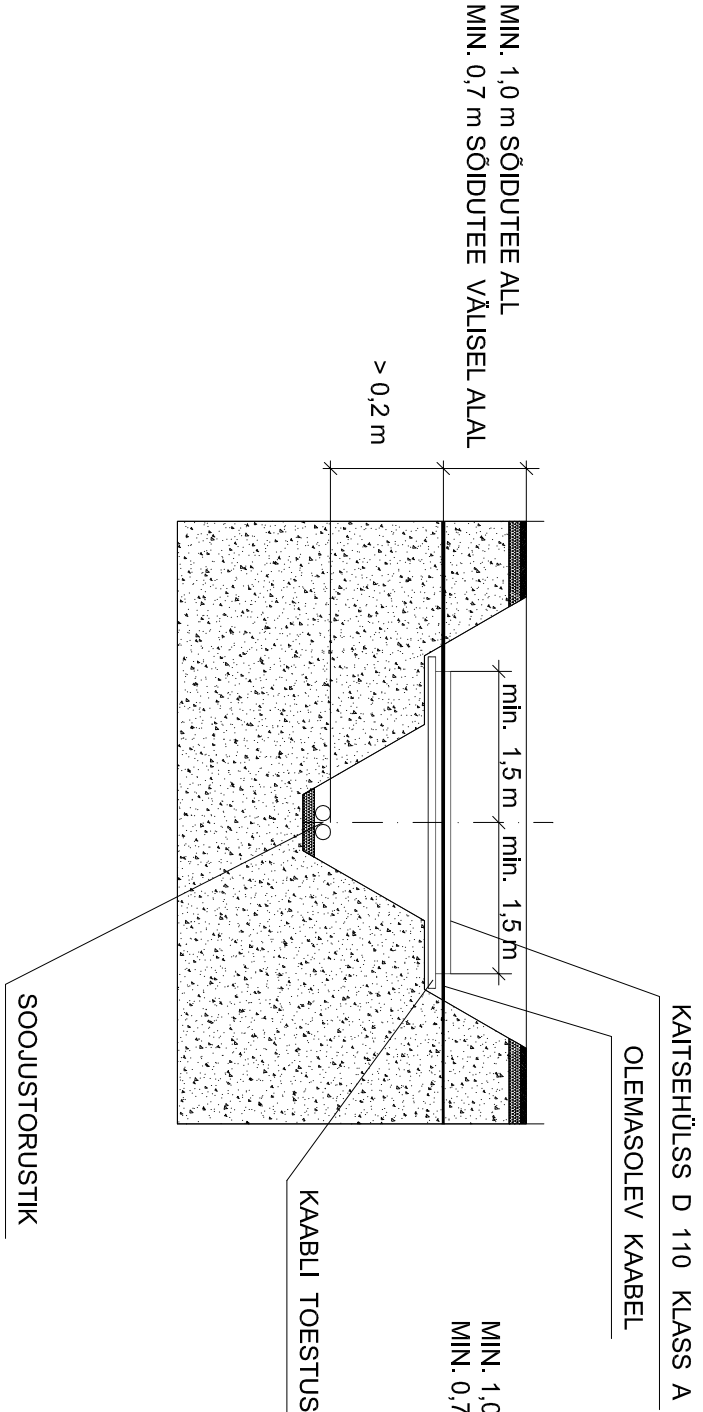


SOOJUSTORUSTIKU PAIGALDAMINE
RISTUMISEL OLEMASOLEVA SIDEKAABLI- JA SIDEKANALISATSIOONIGA

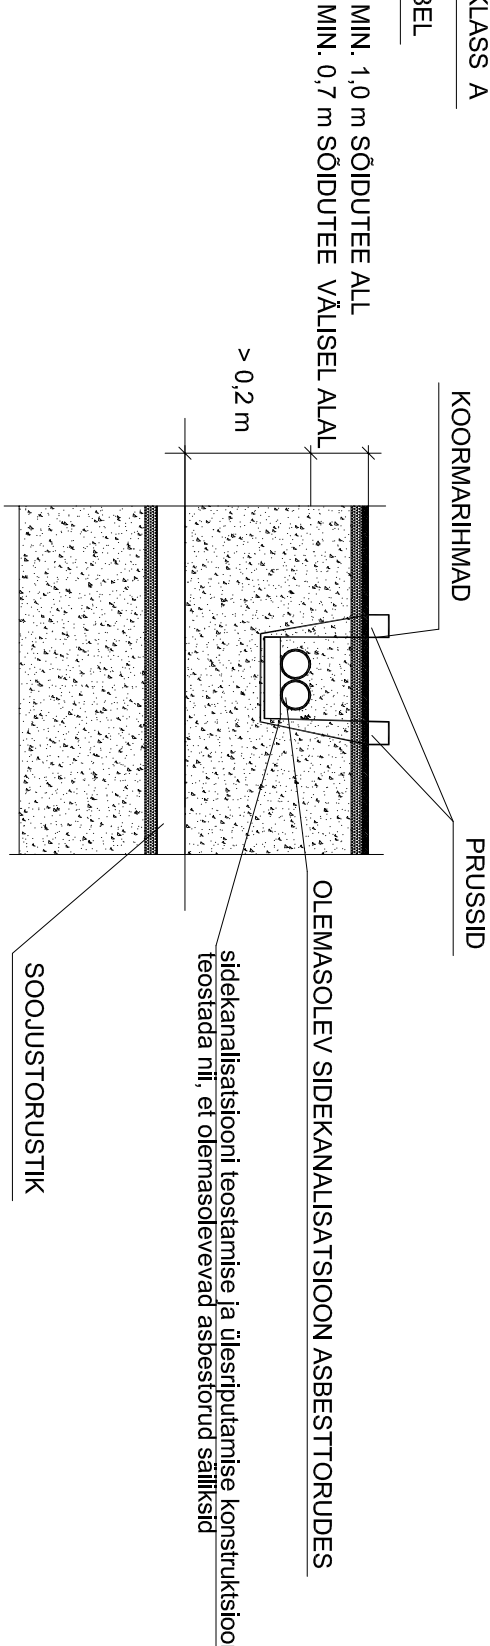

LÕIGE A-A RISTUMISEST OLEMASOLEVA
SIDEKANALISATSIOONIGA

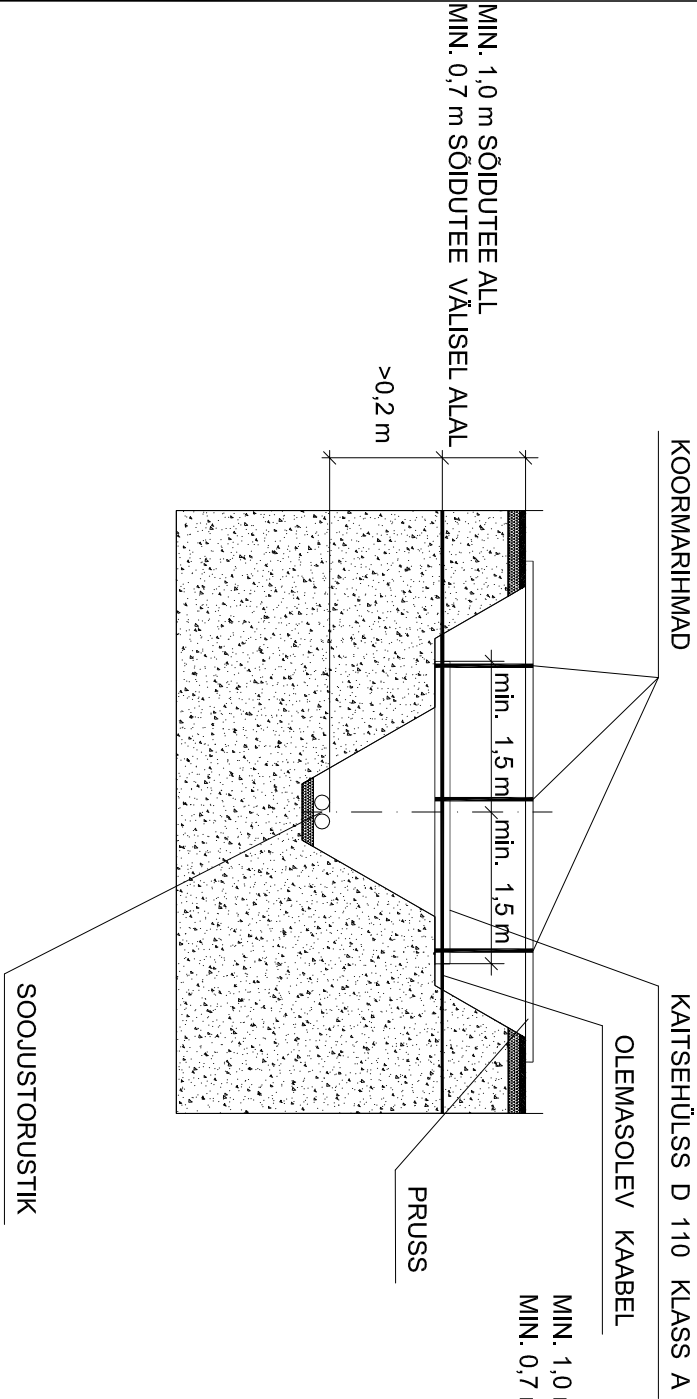

...
KAUPÄEV	MUUDATUSE NR.	TEOSTAS	ALKIRI
<div><div>HeatConsult</div><div>HeatConsult OÜ reg. nr 12049882 Käusepää 6-31, 11412 Tallinn tel: +372 58 00 39 89 info@heatconsult.ee</div><div>Tellis: Radisiti tee 7, Soodevahe, 75322 Rae vald reg. nr 11097051 tel: +372 6 580 240 faks: +372 6 580 241</div><div>EG Ehitus AS reg. nr 12049882 Käusepää 6-31, 11412 Tallinn tel: +372 58 00 39 89 info@heatconsult.ee</div></div>			
Töö nr:		13-030	
Lehti nr:		ST-9	
Staadium:		TP	
Möödkava:			
Töö nimetus:			
NISSI TEE, METSA TÄNAV, RIISPERE ALEVIK, NISSI VALD, HARJUMAA			
Töö nimetus:			
RIISPERE ALEVIKU SOOJUSTRASSIDE REKONSTRUEERIMINE			
Joonise nimetus:			
SIDEKAABLITE KAITSMINE			
Fail	13-030 ST-9 Sidekaablite kaitsmine.dwg		