


Isikliku kasutusõiguse seadmise plaan, M1:500  
Harju maakond, Viimsi vald, Pringi küla, 11251 Viimsi-Rohuneeme tee (89001:024:0005)

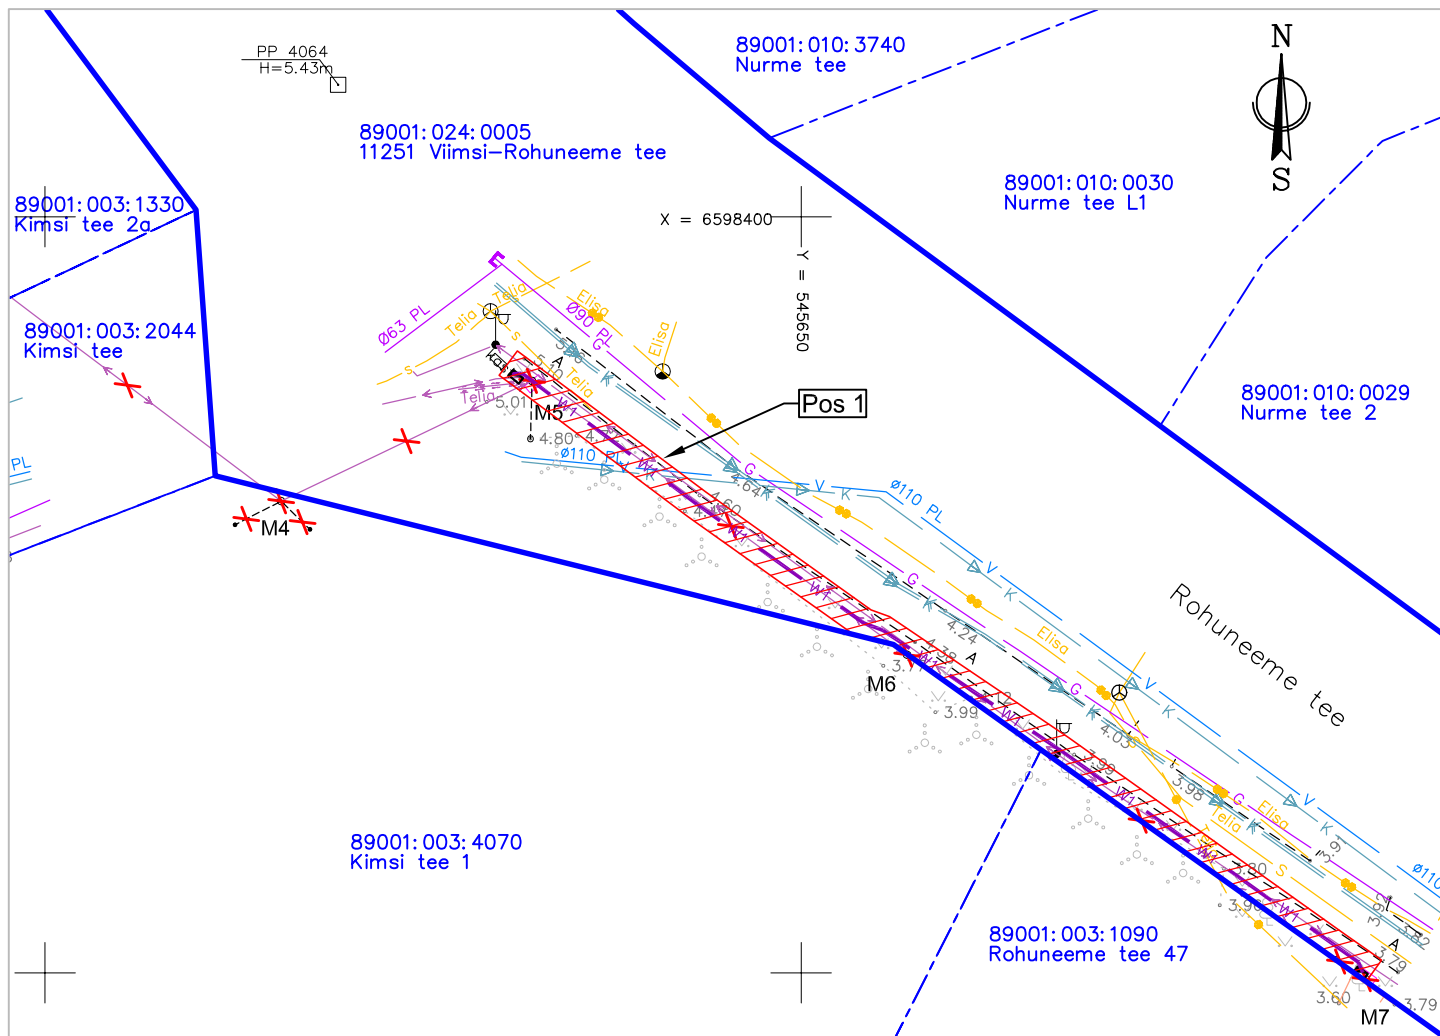

| Jrk nr | IKÕ ala<br>Pos nr<br>(plaanil) | Kinnistu<br>registriosa<br>number | Katastriüksuse tunnus,<br>nimi ja sihtotstarve                | Asukoht riigitee suhtes                    | Ala pindala<br>ruutmeetrites<br>m <sup>2</sup> |
|--------|--------------------------------|-----------------------------------|---|--|--|
| 1.     | Pos 1                          | 10254150                          | 89001:024:0005<br>11251 Viimsi-Rohuneeme tee<br>transpordimaa | 11251 Viimsi-Rohuneeme tee<br>km 2,24-2,31 | 126 m <sup>2</sup>                             |

TINGMÄRGID:

- katastriüksuse piirid
- koormatava kinnistu piirid
- kasutusõiguse ala
- w1 — projekteeritav 0,4kV maakaabel
- projekteeritav elektrikilp
- x—x— liikvideeritav 0,4kV õhuliin

Projekt: AS Elektritsentrum, töö nr. 22010 "Kimsi tee 0,4kV elektrivõrgu ümberehitus, Pringi küla, Viimsi vald, Harju maakond"