


ISIKLIKU KASUTUSÕIGUSE SEADMISE PLAAN

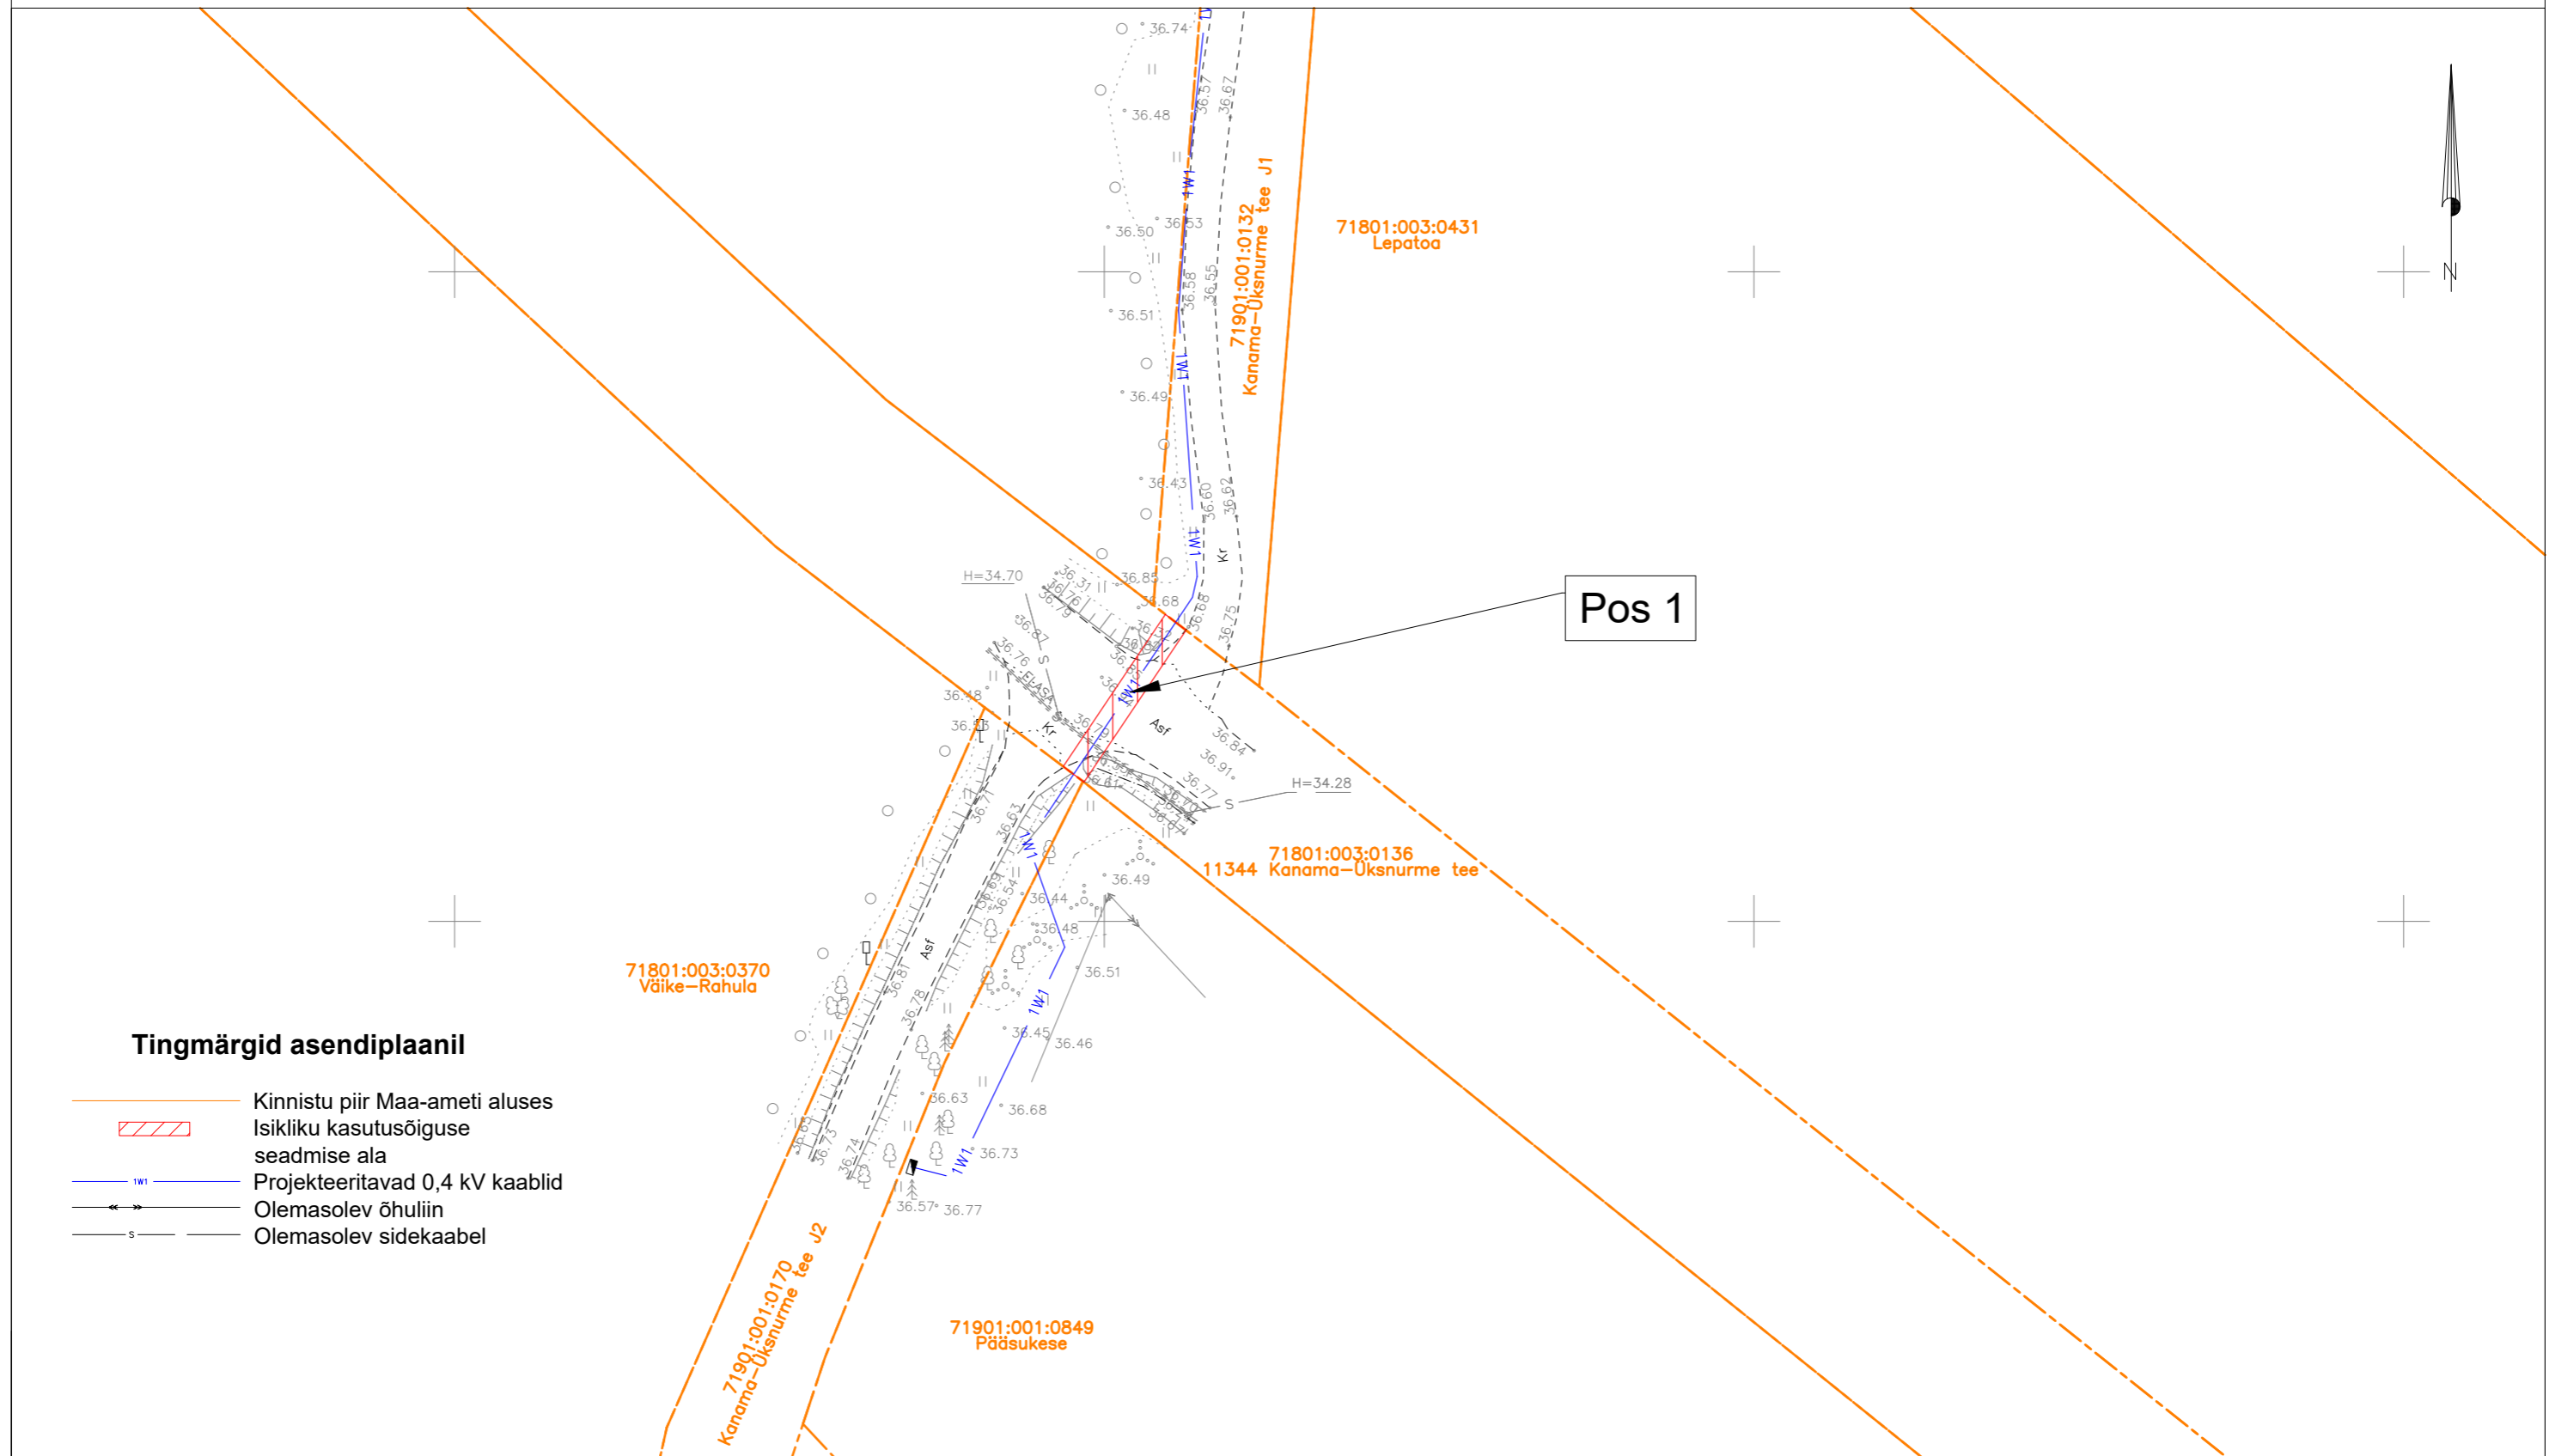

Tingmärgid asendiplaani

- Kinnistu piir Maa-ameti aluses
- Isikliku kasutusõiguse seadmise ala
- Projekteeritavad 0,4 kV kaablid
- Olemasolev õhuliin
- Olemasolev sidekaabel

Jrk nr.	Kasutusala pos nr. (plaani)	Kinnistu registriosa number	Katastriüksse tunnus, nimi ja sihtotstarve	Ala pindala ruutmeetrites m ²	Töö nr: 25-117	
1	Pos 1	10251650	71801:003:0136 11344 Kanama-Üksnurme tee Transpordimaa 100%	28 m ²	Möötkava: 1:500 (A3)	
				Projekt: Tähva kinnistu liitumine madalpingel Üksnurme küla, Saku vald, Harju maakond. LC4157	Tellij: elektrilevi Töövõtja: enersense	Plaani koostas: Hardi Tamme Hardi.tamme@enersense.com +372 5174402