


[illegible]

sh: uldkasutav pind 15,8 m²
tehnopind 40,1 m²

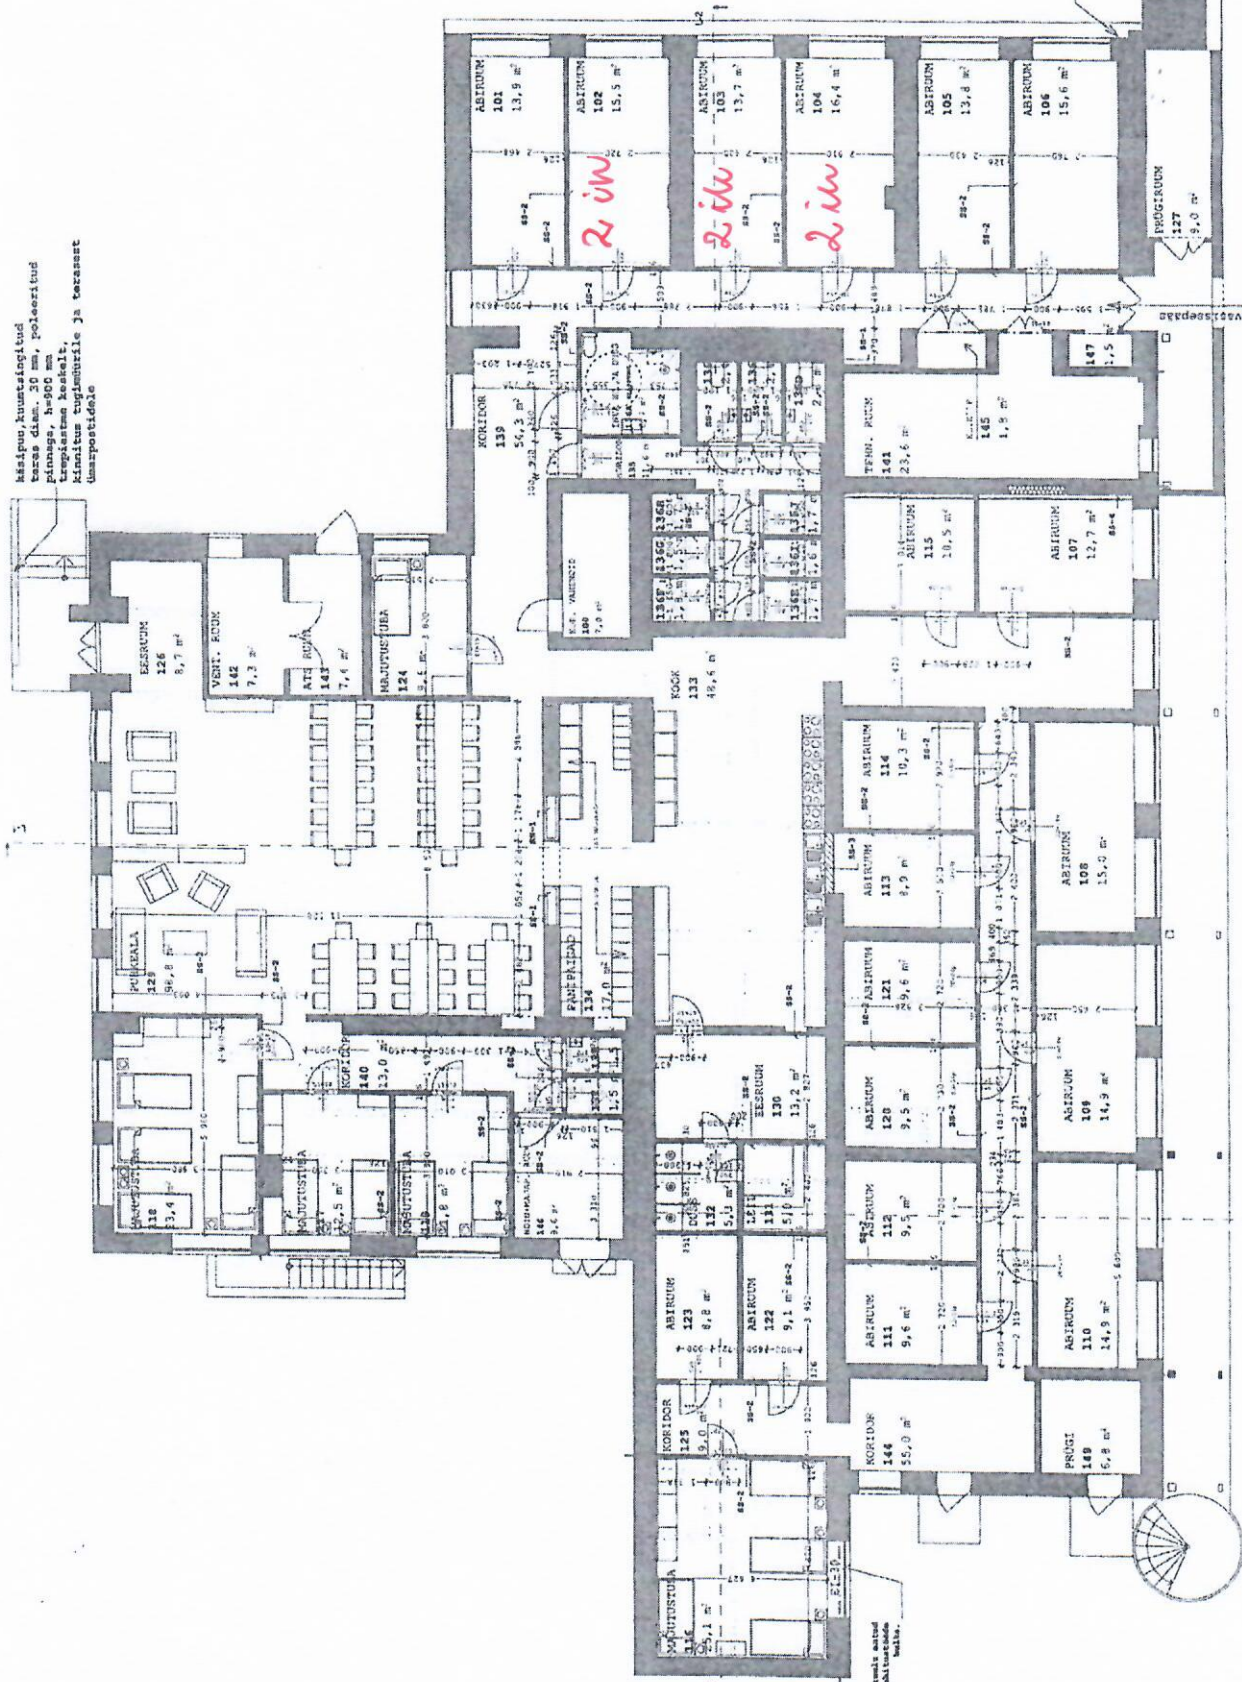

SEKLA HÜDROISOLATSIOONI
PÄRANÕUSTOOD