


Isikliku kasutusõiguse seadmise plaan
Saaremaa vald, Salme alevik, 77 Kuressaare-Sääre tee
Katastri nr. 72101:002:0639
M 1:500

Plaan 3

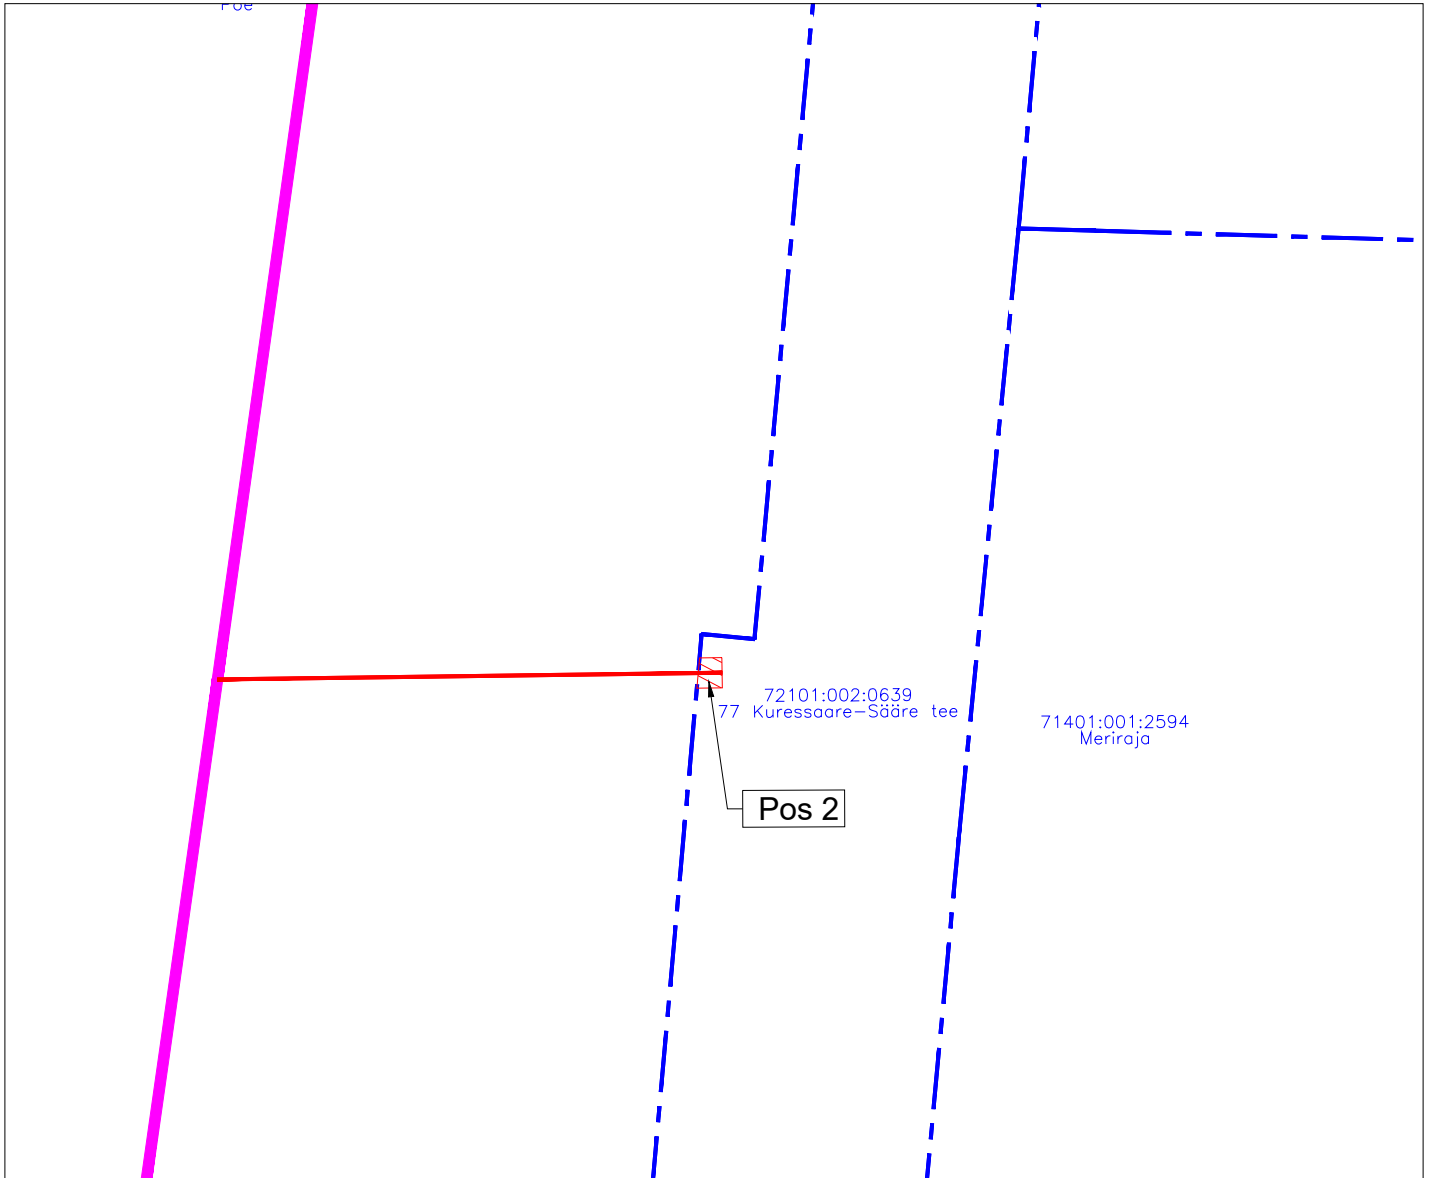

Töö tellija: Enefit Connect OÜ
Sidevõrgu projekteerimine ja
ehitus Kastre ja Peipsiääre
vallas (PE2023-16)
Eelprojekt - VT1895
Töö nr. 22-527
Koostas: Rauno Pärn
Hepta Group Energy OÜ projekteerija

TINGMÄRGID

	Katastripiir
	Projekteeritud side-õhuliin
	Projekteeritud sideliin maasisene
	Kasutusõiguse ala
	Projekteeritud sidekaev
	Projekteeritud side peajaotuskeskus