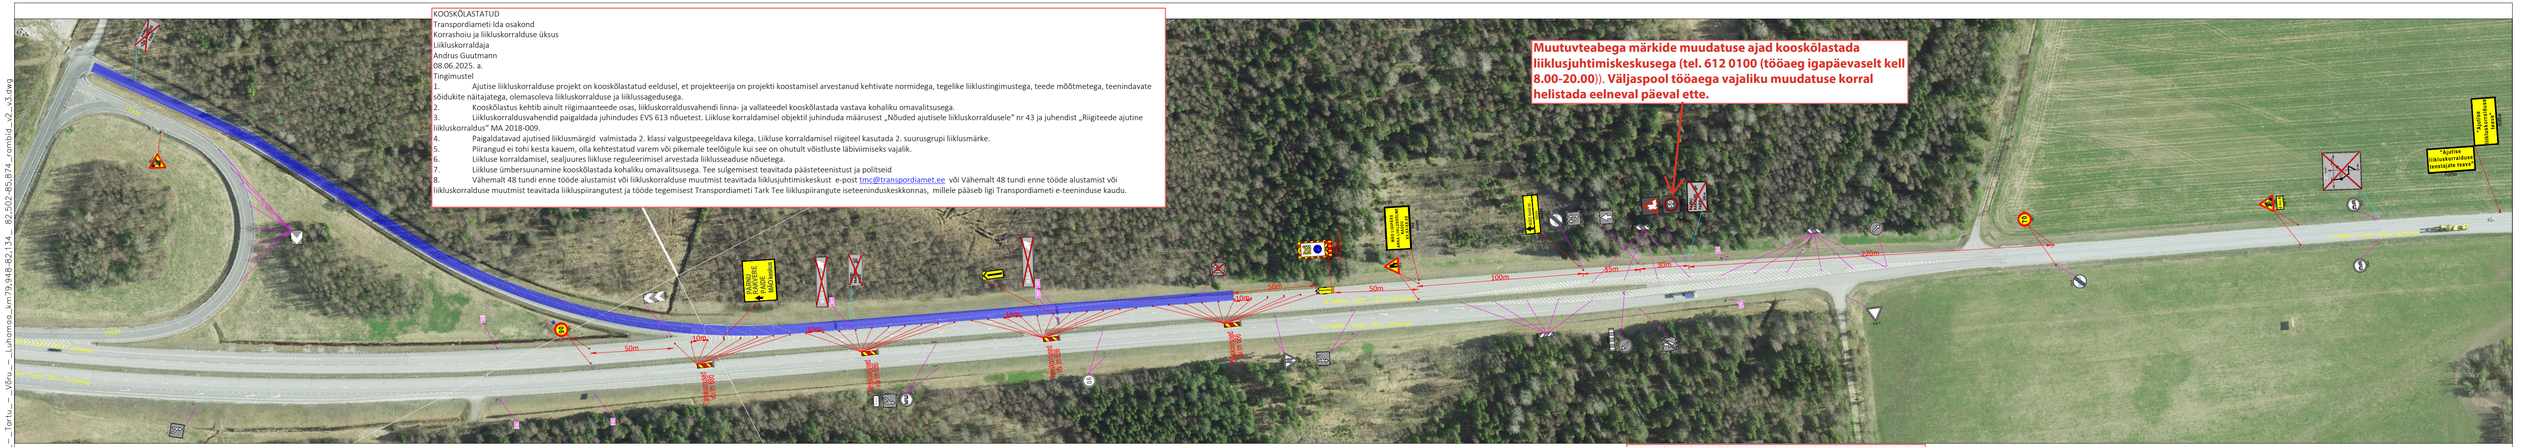
KOOSKÕLASTATUD
Transpordiameti Ida osakond
Korrashoiu ja liikluskorralduse üksus
Liikluskorraldaja
Andrus Guuitmann
08.06.2025. a.
Tingimustel
1. Ajutise liikluskorralduse projekt on kooskõlastatud eeldusel, et projekteerija on projekti koostamisel arvestanud kehtivate normidega, tegelike liiklustingimustega, teede mõõtmetega, teenindavate sõidukite näitajatega, olemasoleva liikluskorralduse ja liiklusagedusega.
2. Kooskõlastus kehtib ainult riigimaanteede osas, liikluskorraldusvahendi linna- ja vallateedel kooskõlastada vastava kohaliku omavalitsusega.
3. Liikluskorraldusvahendid paigaldada juhinduades EVS 613 nõuetest. Liikluse korraldamisel objektil juhinduda määrusest „Nõuded ajutisele liikluskorraldusele" nr 43 ja juhendist „Riigiteede ajutine liikluskorraldus" MA 2018-009.
4. Paigaldatavad ajutised liiklusmärgid valmistada 2. klassi valgustpeegeldava kilega. Liikluse korraldamisel riigiteel kasutada 2. suurusgrupi liiklusmärke.
5. Piirangud ei tohi kesta kauem, olla kehtestatud varem või pikemale teelõigule kui see on ohutult võimalik läbiviimiseks vajalik.
6. Liikluse korraldamisel, sealjuures liikluse reguleerimisel arvestada liiklusseaduse nõuetega.
7. Liikluse ümbersuunamine kooskõlastada kohaliku omavalitsusega. Tee sulgemisest teavitada päästeteenistust ja politseid
8. Vähemalt 48 tundi enne tööde alustamist või liikluskorralduse muutmist teavitada liiklusjuhtimiskeskust e-post tmc@transpordiamet.ee või Vähemalt 48 tundi enne tööde alustamist või liikluskorralduse muutmist teavitada liiklusjuhtimiskeskust ja tööde tegemisest Transpordiameti Tark Tee liiklusjuhtimiskeskonnas, millele pääseb ligi Transpordiameti e-teeninduse kaudu.
Muutuvteabega märkide muudatuse ajad kooskõlastada liiklusjuhtimiskeskusega (tel. 612 0100 (tööaeg igapäevaselt kell 8.00-20.00)). Väljaspool tööaega vajaliku muudatuse korral helistada eelneval päeval ette.
Ajutine liikluskorraldus teostatja töös!
"Ajutine liikluskorraldus teostatja töös"
AJUTINE RAKVERE MÄO kiirus 90
AJUTINE RAKVERE MÄO kiirus 90
AJUTINE RAKVERE MÄO kiirus 90