


Isikliku kasutusõiguse seadmise plaan  
Lindora küla, Võru vald, Võru maakond, Misso metskond 53 kinnistu reg.osa nr. 14605850  
M 1:1000

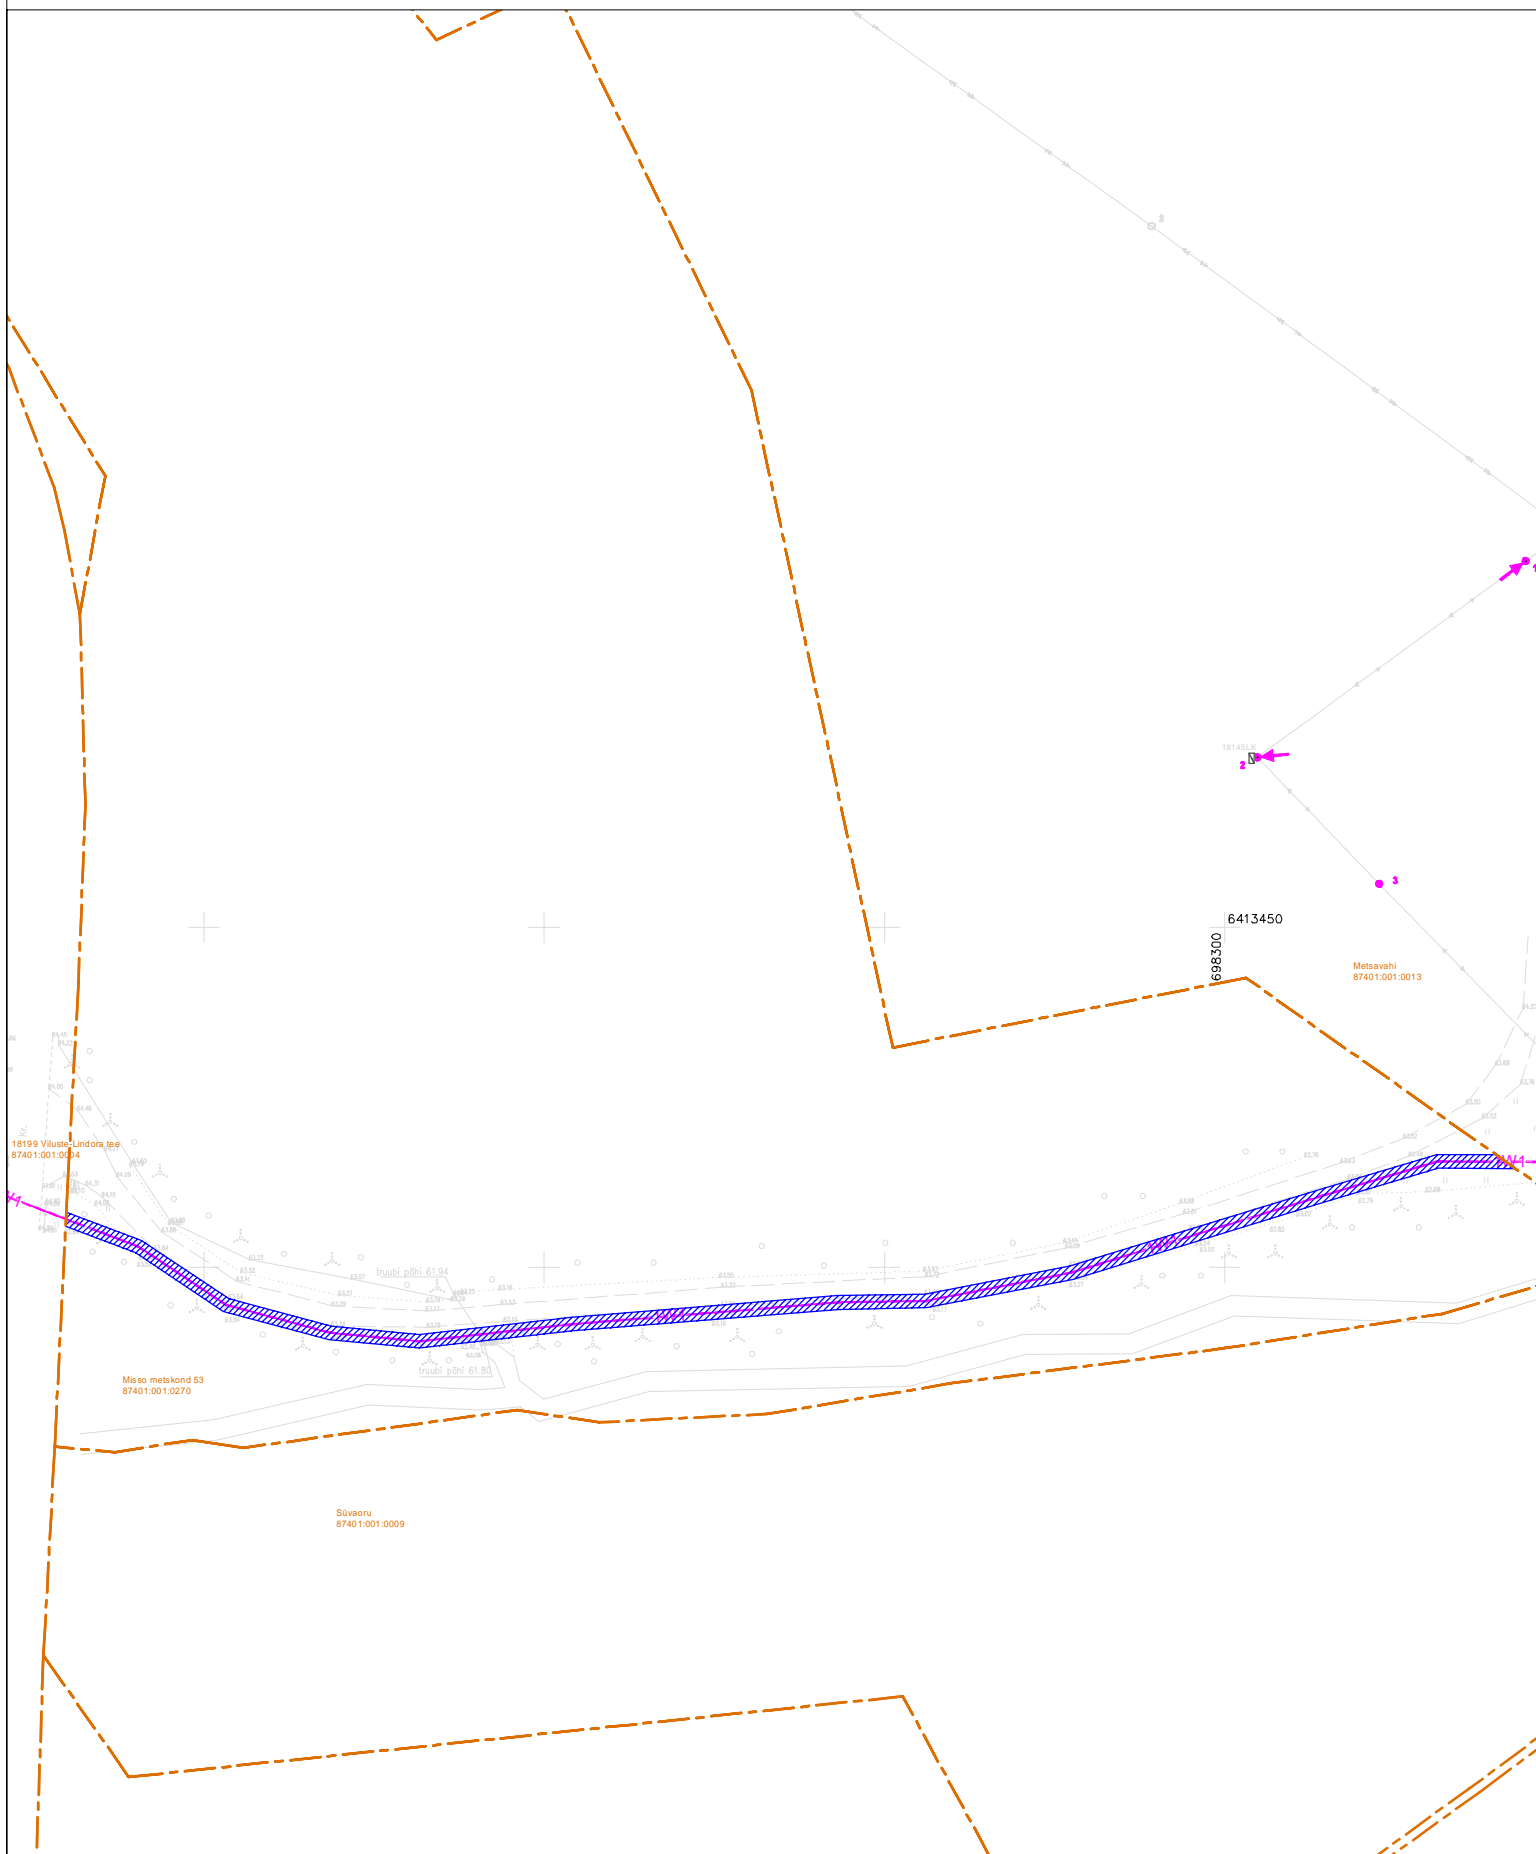

● - Projekteeritud puitmast

← - Projekteeritud tugi

—|W|— - Projekteeritud 0,4 kV maakaabel kaitsetorus

▨ - Isikliku kasutusõiguse seadmise ala ca 437 m<sup>2</sup>

- - - - - Katastriüksuse piir

Koostaja: Raido Rebane

E-mail: r.rebane@leonhard-weiss.com