K-1

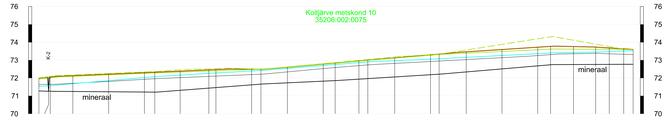

Piketi nr	0+00	0+37	1+00	2+00	3+00	3+29	4+00	4+80	5+00	6+00	6+26	7+00	8+00	8+53	9+00	9+25	10+00	11+00	11+24	12+00	13+00	14+00	14+36	15+00	15+62	16+00	16+41	16+67
Maapinna abs kõrgus, m	71,99	72,04	72,13	72,21	72,29	72,32	72,38	72,44	72,47	72,52	72,48	72,61	72,78	72,83	72,95	72,99	73,12	73,30	73,33	73,46	73,60	73,72	73,76	73,75	73,75	73,68	73,63	73,60
Kraavi sügavus, m	0,70	0,78	0,88	0,96	1,08	1,11	1,06	1,01	1,00	0,96	0,93	0,97	0,95	0,96	1,02	1,03	1,06	1,11	1,12	1,12	1,08	1,04	1,03	1,00	0,96	0,91	0,86	0,82

K-4

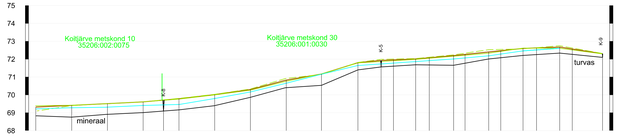

Piketi nr	0+00	1+00	2+00	3+00	3+57	4+00	5+00	6+00	7+00	8+00	9+00	9+66	10+00	10+62	11+00	11+69	12+00	12+67	13+00	13+63	14+00	14+65	15+00	15+85
Maapinna abs kõrgus, m	69,30	69,41	69,50	69,60	69,70	69,78	70,01	70,28	70,82	71,16	71,60	71,92	71,99	72,10	72,17	72,30	72,36	72,48	72,54	72,66	72,72	72,67	72,56	72,31
Kraavi sügavus, m	0,49	0,65	0,60	0,60	0,61	0,62	0,61	0,44	0,42	0,62	0,40	0,36	0,36	0,38	0,41	0,56	0,49	0,40	0,40	0,40	0,36	0,33	0,30	0,20

K-49 ja K-57

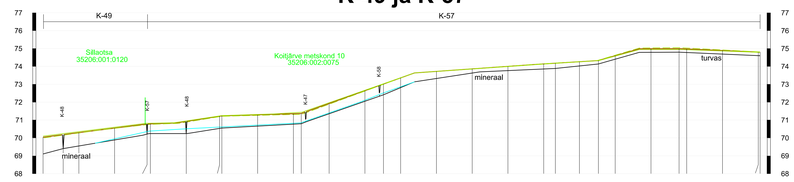

Piketi nr	0+00	0+56	1+00	2+00	2+91	3+00	4+00	4+94	5+00	6+00	6+62	7+00	7+22	8+00	9+00	9+52	10+00	11+00	12+00	13+00	14+00	14+33	15+00	15+53	16+00	17+00	17+79	18+00	19+00	20+00	20+05
Maapinna abs kõrgus, m	70,02	70,18	70,28	70,54	70,66	70,68	70,92	71,20	71,22	71,28	71,29	71,34	71,36	71,52	72,64	73,01	73,34	73,72	73,86	74,00	74,12	74,16	74,26	74,32	74,60	74,88	74,98	74,96	74,88	74,78	74,78
Kraavi sügavus, m	0,94	0,78	0,74	0,66	0,56	0,54	0,68	0,68	0,68	0,62	0,60	0,56	0,56	0,56	0,60	0,60	0,54	0,40	0,26	0,24	0,28	0,30	0,24	0,20	0,20	0,20	0,20	0,20	0,20	0,20	0,20

K-36 ja K-39

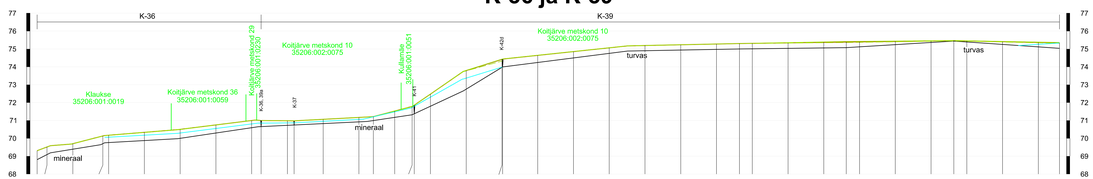

Piketi nr	0+00	0+28	1+00	1+64	2+00	3+00	4+00	5+00	6+00	6+20	7+00	7+19	8+00	9+00	9+40	10+00	10+18	10+58	11+00	12+00	13+00	13+02	14+00	15+00	16+00	17+00	18+00	19+00	19+64	20+00	21+00	22+00	22+63	23+00	24+00	25+00	25+64	26+00	27+00	28+00	28+59
Maapinna abs kõrgus, m	69,30	69,50	69,70	70,10	70,16	70,32	70,48	70,74	70,96	70,96	70,96	70,95	71,06	71,16	71,20	71,72	71,80	71,80	72,46	73,88	74,40	74,44	74,64	74,83	75,06	75,19	75,22	75,26	75,30	75,31	75,36	75,38	75,38	75,38	75,42	75,44	75,46	75,44	75,40	75,36	75,34
Kraavi sügavus, m	0,50	0,42	0,32	0,44	0,42	0,44	0,50	0,46	0,40	0,34	0,24	0,22	0,24	0,24	0,22	0,34	0,48	0,48	0,68	1,04	0,42	0,42	0,40	0,34	0,30	0,28	0,28	0,30	0,30	0,30	0,30	0,32	0,30	0,26	0,18	0,10	0,03	0,06	0,15	0,25	0,30

K-46 ja K-42

Piketi nr	0+00	1+00	1+27	2+00	2+29	3+00	4+00	4+24	5+00	6+00	7+00	8+00	8+33	9+00	10+00	10+65	11+00	12+00	13+00	13+05	14+00	14+47
Maapinna abs kõrgus, m	73,54	73,82	73,92	74,24	74,36	74,38	74,35	74,34	74,34	74,33	74,32	74,32	74,33	74,33	74,37	74,40	74,44	74,47	74,49	74,49	74,82	74,95
Kraavi sügavus, m	0,20	0,20	0,20	0,20	0,20	0,20	0,22	0,22	0,22	0,24	0,27	0,29	0,30	0,34	0,44	0,50	0,45	0,32	0,30	0,30	0,12	0,10

K-42a ja K-47

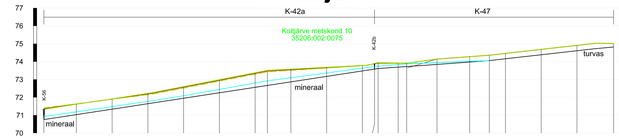

Piketi nr	0+00	1+00	2+00	3+00	4+00	5+00	6+00	6+25	7+00	8+00	9+00	9+34	9+35	10+00	10+15	11+00	12+00	12+46	13+00	14+00	15+00	15+93
Maapinna abs kõrgus, m	71,18	71,62	71,90	72,18	72,56	72,95	73,32	73,47	73,54	73,64	73,76	73,86	73,86	73,90	73,90	74,14	74,26	74,35	74,42	74,68	74,90	75,01
Kraavi sügavus, m	0,60	0,60	0,54	0,54	0,62	0,68	0,76	0,80	0,68	0,50	0,30	0,30	0,30	0,22	0,18	0,30	0,30	0,30	0,30	0,30	0,30	0,20

K-8

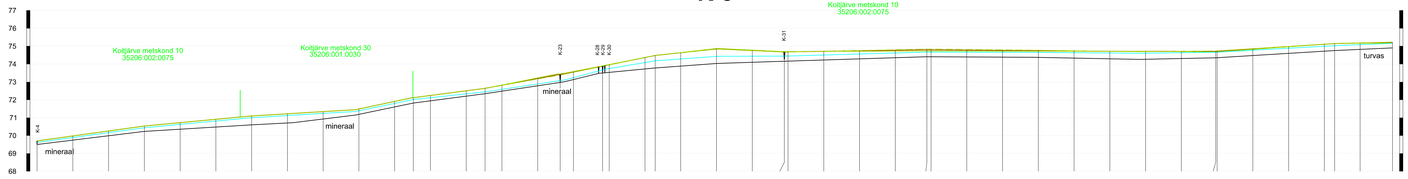

Piketi nr	0+00	1+00	2+00	3+00	4+00	5+00	6+00	7+00	8+00	9+00	10+00	10+52	11+00	12+00	12+50	12+64	12+53	13+00	14+00	14+63	15+00	15+81	16+00	17+00	17+29	18+00	19+00	20+00	20+90	21+00	22+00	23+00	24+00	24+88	25+00	26+00	27+00	28+00	29+00	30+00	30+88	31+00	32+00	33+00	33+88	34+00	35+00	36+00	36+29	37+00	37+81
Maapinna abs kõrgus, m	69,70	69,96	70,25	70,54	70,72	70,91	71,09	71,21	71,34	71,48	71,90	71,90	72,11	72,20	72,50	72,64	72,80	73,18	73,42	73,56	73,90	73,96	74,16	74,48	74,63	74,85	74,66	74,67	74,68	74,70	74,74	74,76	74,80	74,80	74,77	74,75	74,74	74,72	74,71	74,70	74,70	74,70	74,70	74,84	74,87	75,10	75,14	75,17	75,20	75,20
Kraavi sügavus, m	0,20	0,24	0,26	0,30	0,36	0,44	0,50	0,52	0,42	0,30	0,32	0,30	0,30	0,30	0,30	0,30	0,32	0,42	0,46	0,42	0,40	0,42	0,64	0,70	0,74	0,86	0,66	0,56	0,56	0,48	0,44	0,40	0,38	0,38	0,37	0,37	0,37	0,38	0,42	0,44	0,40	0,34	0,34	0,36	0,36	0,40	0,40	0,35	0,30	0,30

K-9 ja K-23

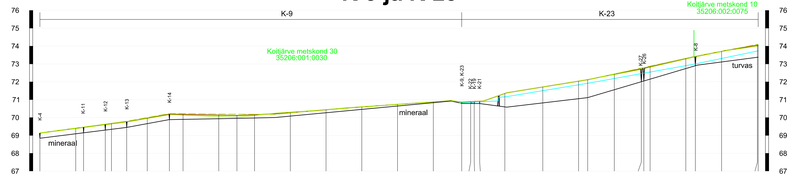

Piketi nr	0+00	1+00	1+22	1+83	2+00	2+43	3+00	3+62	4+00	5+00	5+51	6+00	7+00	8+00	9+00	10+00	11+00	11+80	12+00	12+20	13+00	14+00	15+00	15+32	16+00	16+82	17+00	17+24	18+00	18+33	19+00	20+00	20+28
Maapinna abs kõrgus, m	69,13	69,40	69,45	69,63	69,76	69,96	70,18	70,17	70,13	70,10	70,15	70,27	70,43	70,60	70,72	70,86	71,00	71,34	71,70	72,02	72,10	72,42	72,64	73,26	73,41	73,70	74,06	74,08	74,08	74,08	74,08	74,08	74,08
Kraavi sügavus, m	0,28	0,30	0,30	0,32	0,32	0,32	0,32	0,38	0,21	0,18	0,18	0,20	0,17	0,15	0,10	0,04	0,07	0,76	0,88	0,96	1,00	0,86	0,73	0,55	0,51	0,58	0,88	0,88	0,88	0,88	0,88	0,88	0,88

Maapind kraavi teljel
Kraavi parempoolne kallas
Kraavi vasakpoolne kallas
Kraavi põhi
Uuringuaegne veetase kraavis
Katastriüksuse nimi, pär ja tunnus

K-21
Paremalt kaldalt suubuv kraav ja kraavi nimi

K-15
Vasakult kaldalt suubuv kraav ja kraavi nimi

Koprapais

Märkused:

1. Kõrgused EH2000 süsteemis.
2. Lähtekoordinaadid ja kõrgus: Trimble VRS Now baasjaamade võrk.
3. Mõõdistas OÜ Insenerbüroo STEIGER 03.2024.
4. Kasutatud tarkvara: Bentley PowerCivil for Baltics Või (litsents: 70000661800020).

Objekti nimetus ja aadress		Joonise sisu	Graafiline lisa 4/23
Kõnnu Suursoo Kuusalu vald, Harju maakond		Kulvenduskraavide pikiprofiilid	Mõõtkava H 1 : 5000 V 1 : 100
OÜ Insenerbüroo STEIGER	Koostas	Tetiana Dakhno /Allkirjastatud digitaalselt/	Kuupäev 02.05.2024
Mäeküla tee 104, 11216 Tallinn Tel. 668 1011, Faks 668 1018	Kinnitas	Erkki Vaguri /Allkirjastatud digitaalselt/	Töö nr 24/4788