

Legend

- Kaitseministeerium
- Eraomand
- Tee
- Ligipääs
- Liikumistrass
- Suletav kraav
- Vooluveekogu
- Voolusuund
- Projekteeritud töid ei teostata

Projekteeritud paisud:

- tüüp 1
- tüüp 3

0 100 200 300 400 500 m



SOODLA harjutusväli

**Asendiplaan: Kõnnu Suursoo
veerežiimi taastamine
(Põhja-Lõuna suunaline tee)**

Koostaja: Triin Leetmaa

Koostatud: 28.1.2025

Möötkava: 1:7 000


Legend

- Kaitseministeerium
- Tee
- Ligipääs
- Liikumistrass
- Suletav kraav
- Vooluveekogu
- Voolusuund
- Projekteeritud töid ei teostata

Projekteeritud paisud:

- tüüp 1
- tüüp 3

0 50 100 150 200 250 m

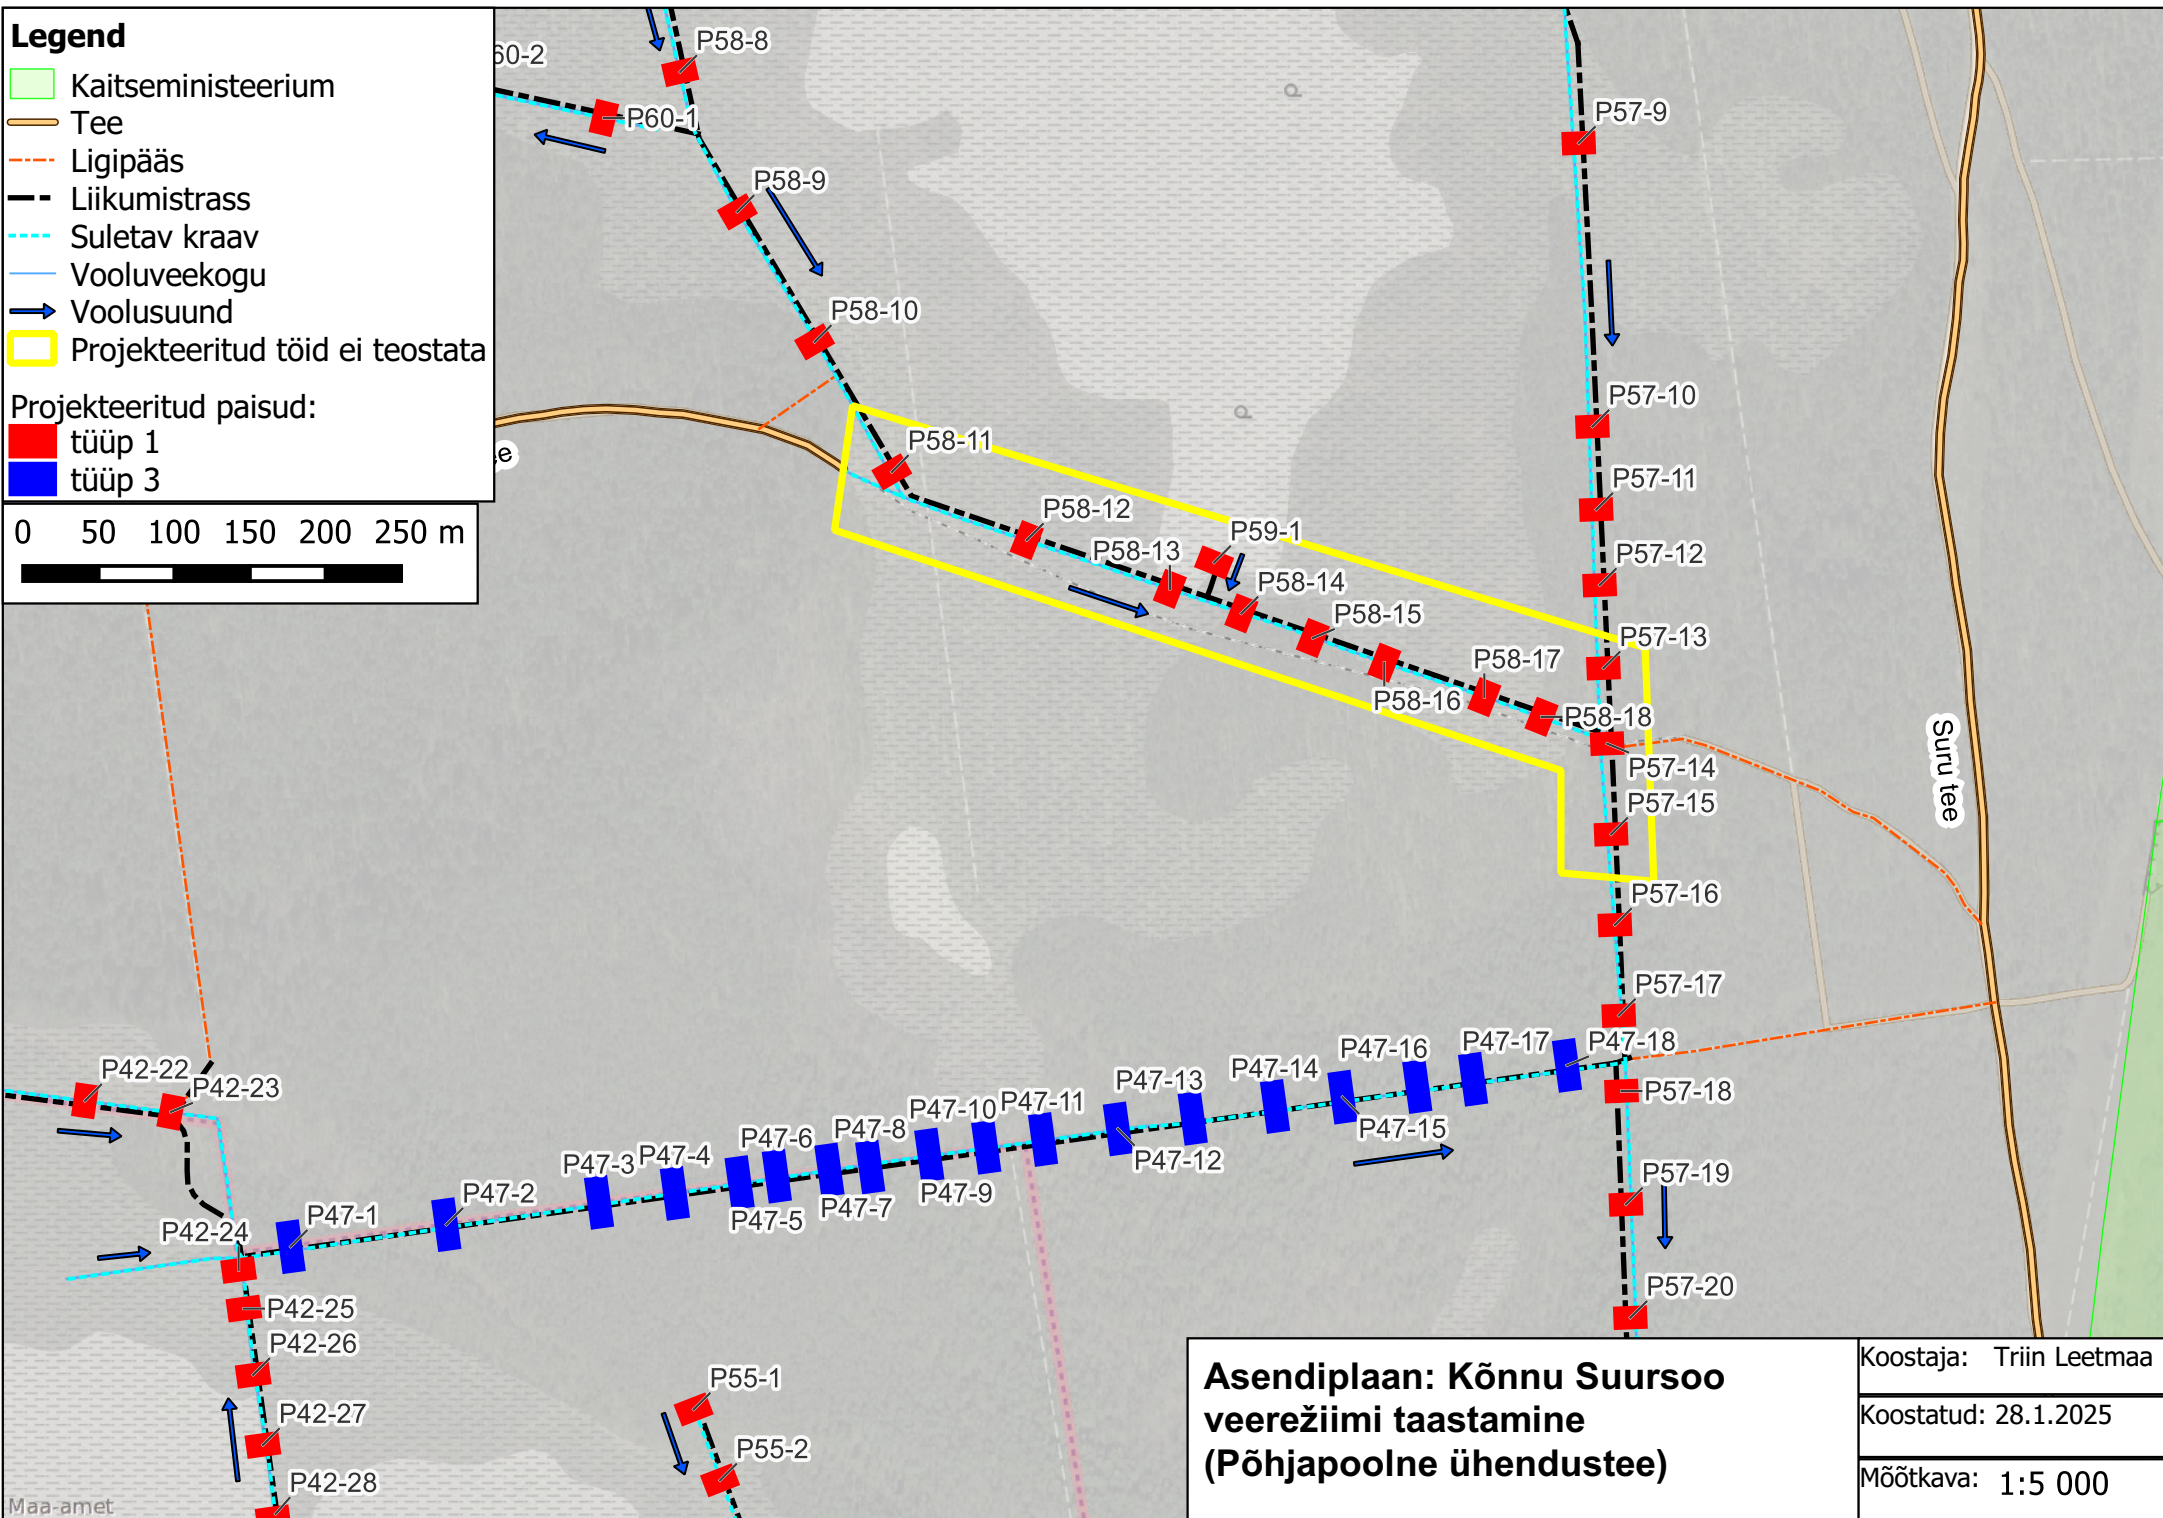

**Asendiplaan: Kõnnu Suursoo
veerežiimi taastamine
(Põhjapoolne ühendustee)**

Koostaja: Triin Leetmaa

Koostatud: 28.1.2025

Mõõtkava: 1:5 000