


# Isikliku kasutusõiguse seadmise plaan

IKÕ ala Pos nr (plaanil)	Kinnistu registrios nr	Katastriüksuse tunnus, nimi ja sihtotstarve	Asukoht riigitee (nr ja nimi) suhtes (lõigu algus ja lõpp km)	IKÕ ala pinadla ruutmeetrites m <sup>2</sup>
Pos 1	8921650	71801:001:0881; 11340 Tallinn-Saku-Laagri tee, Transpordimaa	11424 Jälgimäe tee; ristumine 2,905 km	41

IKÕ ala Pos nr (plaanil)	Kinnistu registrios nr	Katastriüksuse tunnus, nimi ja sihtotstarve	Asukoht riigitee (nr ja nimi) suhtes (lõigu algus ja lõpp km)	IKÕ ala pinadla ruutmeetrites m <sup>2</sup>
Pos 2	8921650	71801:001:0881; 11340 Tallinn-Saku-Laagri tee, Transpordimaa	11424 Jälgimäe tee; ristumine 2,75 km	58

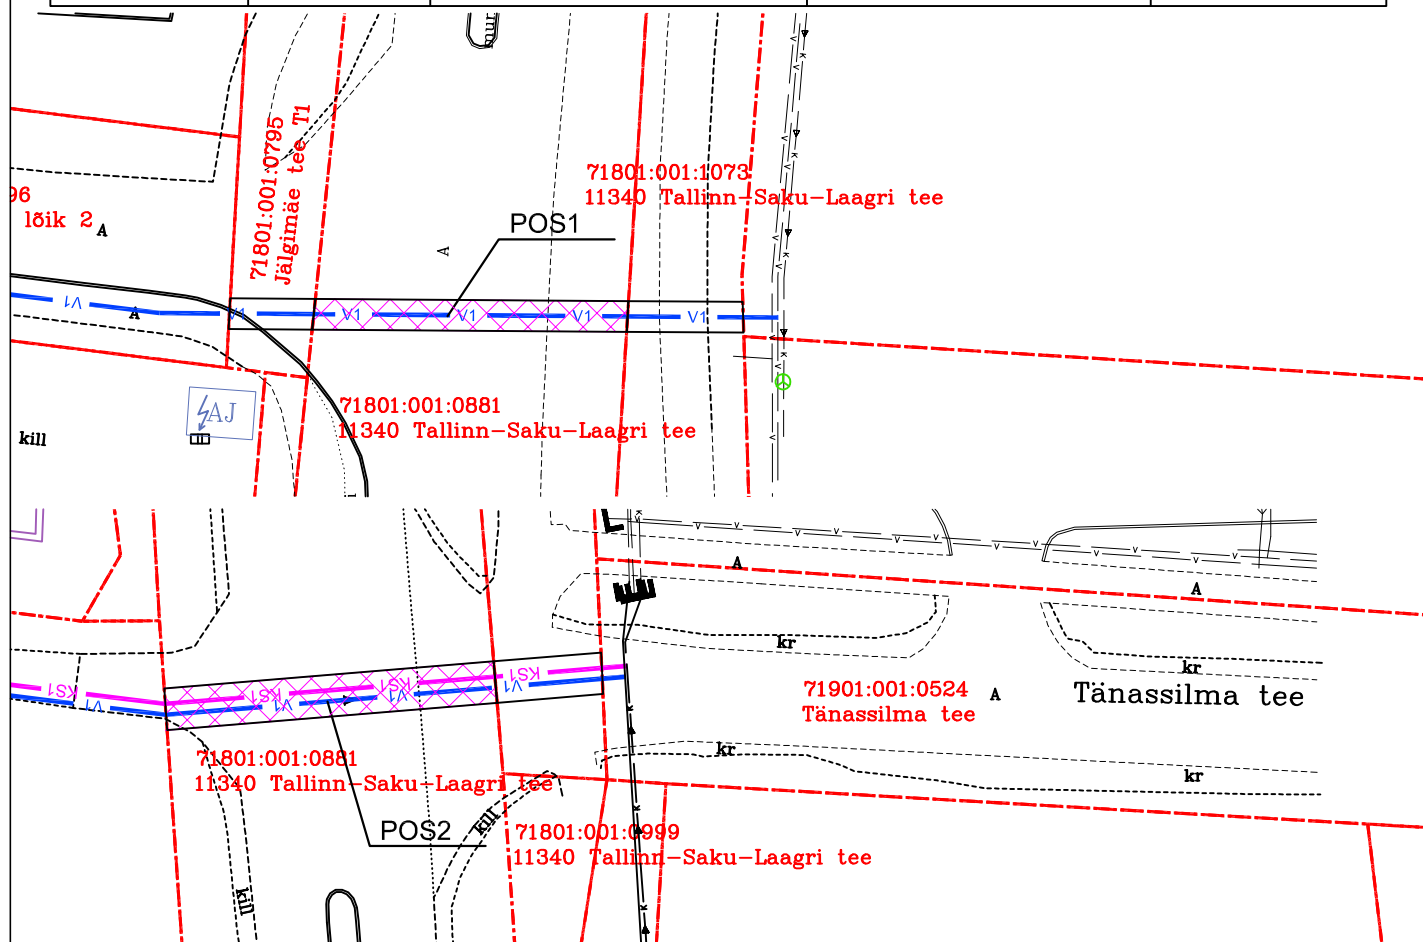

## TINGMÄRGID

	Kinnistute piirid
	Proj. veetorustik
	Proj. survekanalisatsioon
	Olemasolev veetorustik
	Olemasolev survekanalisatsioon
	IKÕ SEADMISE ALA

## Rajatise tehnilised andmed:

Projekteeritava veetorustiku pikkus kasutusõiguse ala ulatuses 20,5m (POS1)

Projekteeritava veetorustiku pikkus kasutusõiguse ala ulatuses 21,6m (POS2)

Projekteeritava survekanalisatsioon pikkus kasutusõiguse ala ulatuses 21,6m (POS2)

Kasutusõigusega ala torustike teljest 1,0m mõlemale poole.

Projekti nimi / aadress Mihkli ja Paunamäe kinnistute detailplaneeringu teede ja tehnovõrkude projekti. Veevarustus ja kanalisatsioon. HARJUMAA, SAKU VALD, JÄLGIMÄE KÜLA, PAUNAMÄE JA MIHKLI KINNISTUD			Töö nr 022016
Koostaja Raido Mugamäe, Merindorf OÜ	Möötkava M 1:500	Leht / formaat 1/1 A4	Kuupäev 12.07.2025