


Isikliku kasutusõiguse seadmise plaan

IKÕ ala Pos nr (plaanil)	Kinnistu registrios nr	Katastriüksuse tunnus, nimi ja sihtotstarve	Asukoht riigitee (nr ja nimi) suhtes (lõigu algus ja lõpp km)	IKÕ ala pinadla ruutmeetrites m ²
Pos 1	9318450	71801:001:1073; 11340 Tallinn-Saku-Laagri tee, Transpordimaa	11424 Jälgimäe tee; ristumine 2,905 km	16

IKÕ ala Pos nr (plaanil)	Kinnistu registrios nr	Katastriüksuse tunnus, nimi ja sihtotstarve	Asukoht riigitee (nr ja nimi) suhtes (lõigu algus ja lõpp km)	IKÕ ala pinadla ruutmeetrites m ²
Pos 2	9318450	71801:001:1073; 11340 Tallinn-Saku-Laagri tee, Transpordimaa	11424 Jälgimäe tee; ristumine 2,75 km	18

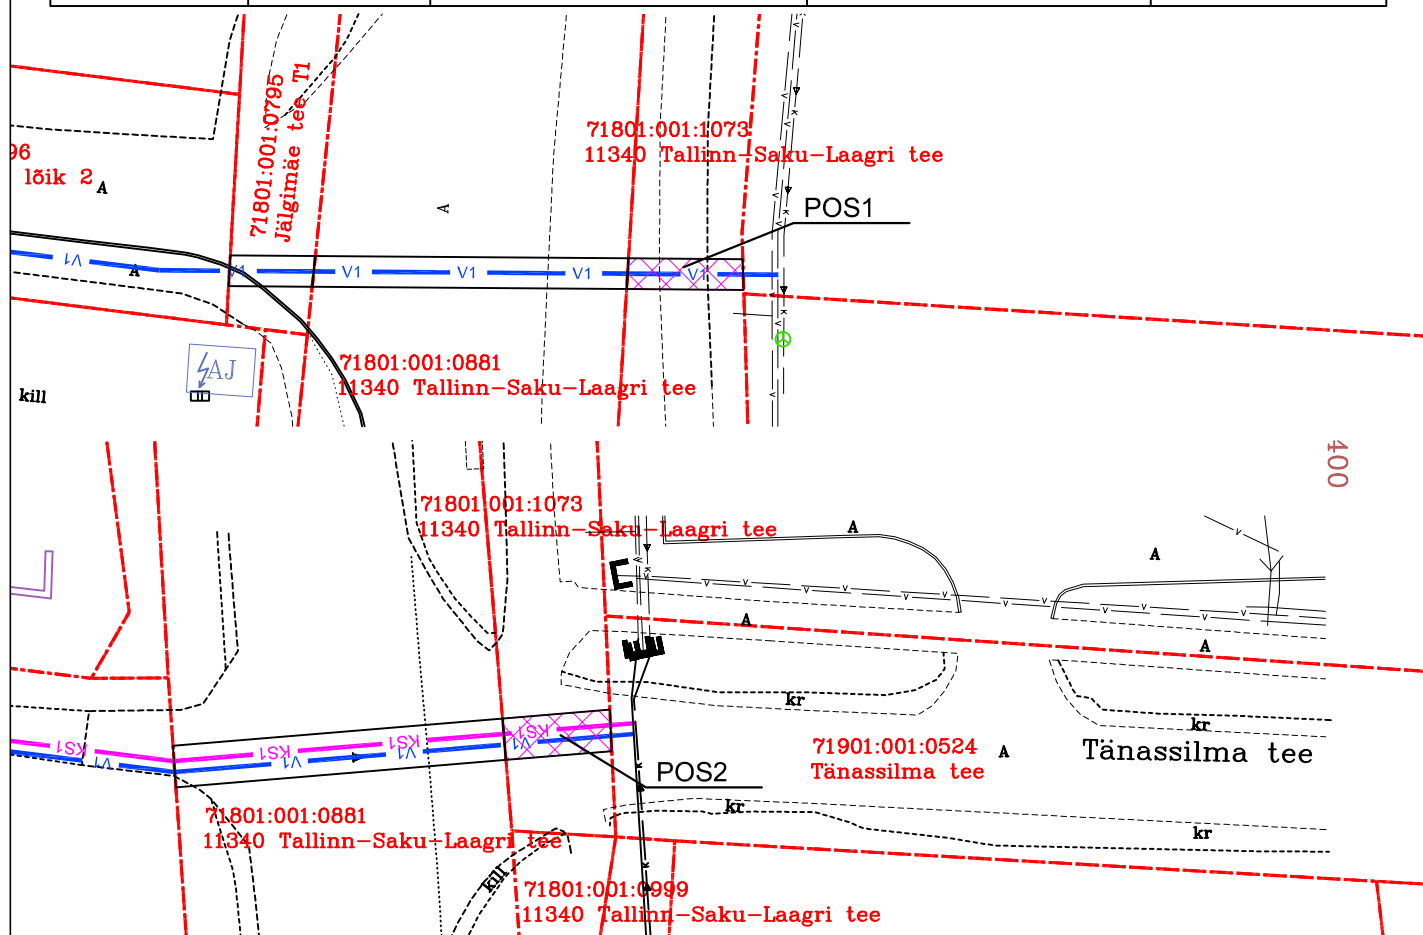

TINGMÄRGID

— — — — —	Kinnistute piirid
— V1 — — — — —	Proj. veetorustik
— KS1 — — — — —	Proj. survekanalisatsioon
— v — — — — —	Olemasolev veetorustik
— k — — — — —	Olemasolev survekanalisatsioon



IKÕ SEADMISE ALA

Rajatise tehnilised andmed:

Projekteeritava veetorustiku pikkus kasutusõiguse ala ulatuses 7,6m (POS1)

Projekteeritava veetorustiku pikkus kasutusõiguse ala ulatuses 7,0m (POS2)

Projekteeritava survekanalisatsioon pikkus kasutusõiguse ala ulatuses 7,0m (POS2)

Kasutusõigusega ala torustike teljest 1,0m mõlemale poole.

Projekti nimi / aadress Mihkli ja Paunamäe kinnistute detailplaneeringu teede ja tehnovõrkude projekti. Veevarustus ja kanalisatsioon. HARJUMAA, SAKU VALD, JÄLGIMÄE KÜLA, PAUNAMÄE JA MIHKLI KINNISTUD			Töö nr 022016
Koostaja Raido Mugamäe, Merindorf OÜ	Mõõtkava M 1:500	Leht / formaat 1/1 A4	Kuupäev 12.07.2025