


Isikliku kasutusõiguse seadmise plaan

IKÕ ala pos. nr. (plaanil)	Kinnistu registriosia nr.	Katastriüksuse tunnus, nimi ja sihtotstarve	IKÕ ala pindala, m ²	Maakaabli pikkus, m
Pos. 1	10559750	70501:001:0111; Tee nr. 45 Tartu-Räpina-Värskla, transpordimaa	40 m ²	17,8 m
Pos. 2	2458838	70501:001:0027; Tee nr. 45 Tartu-Räpina-Värskla T4, transpordimaa	11 m ²	5,5 m

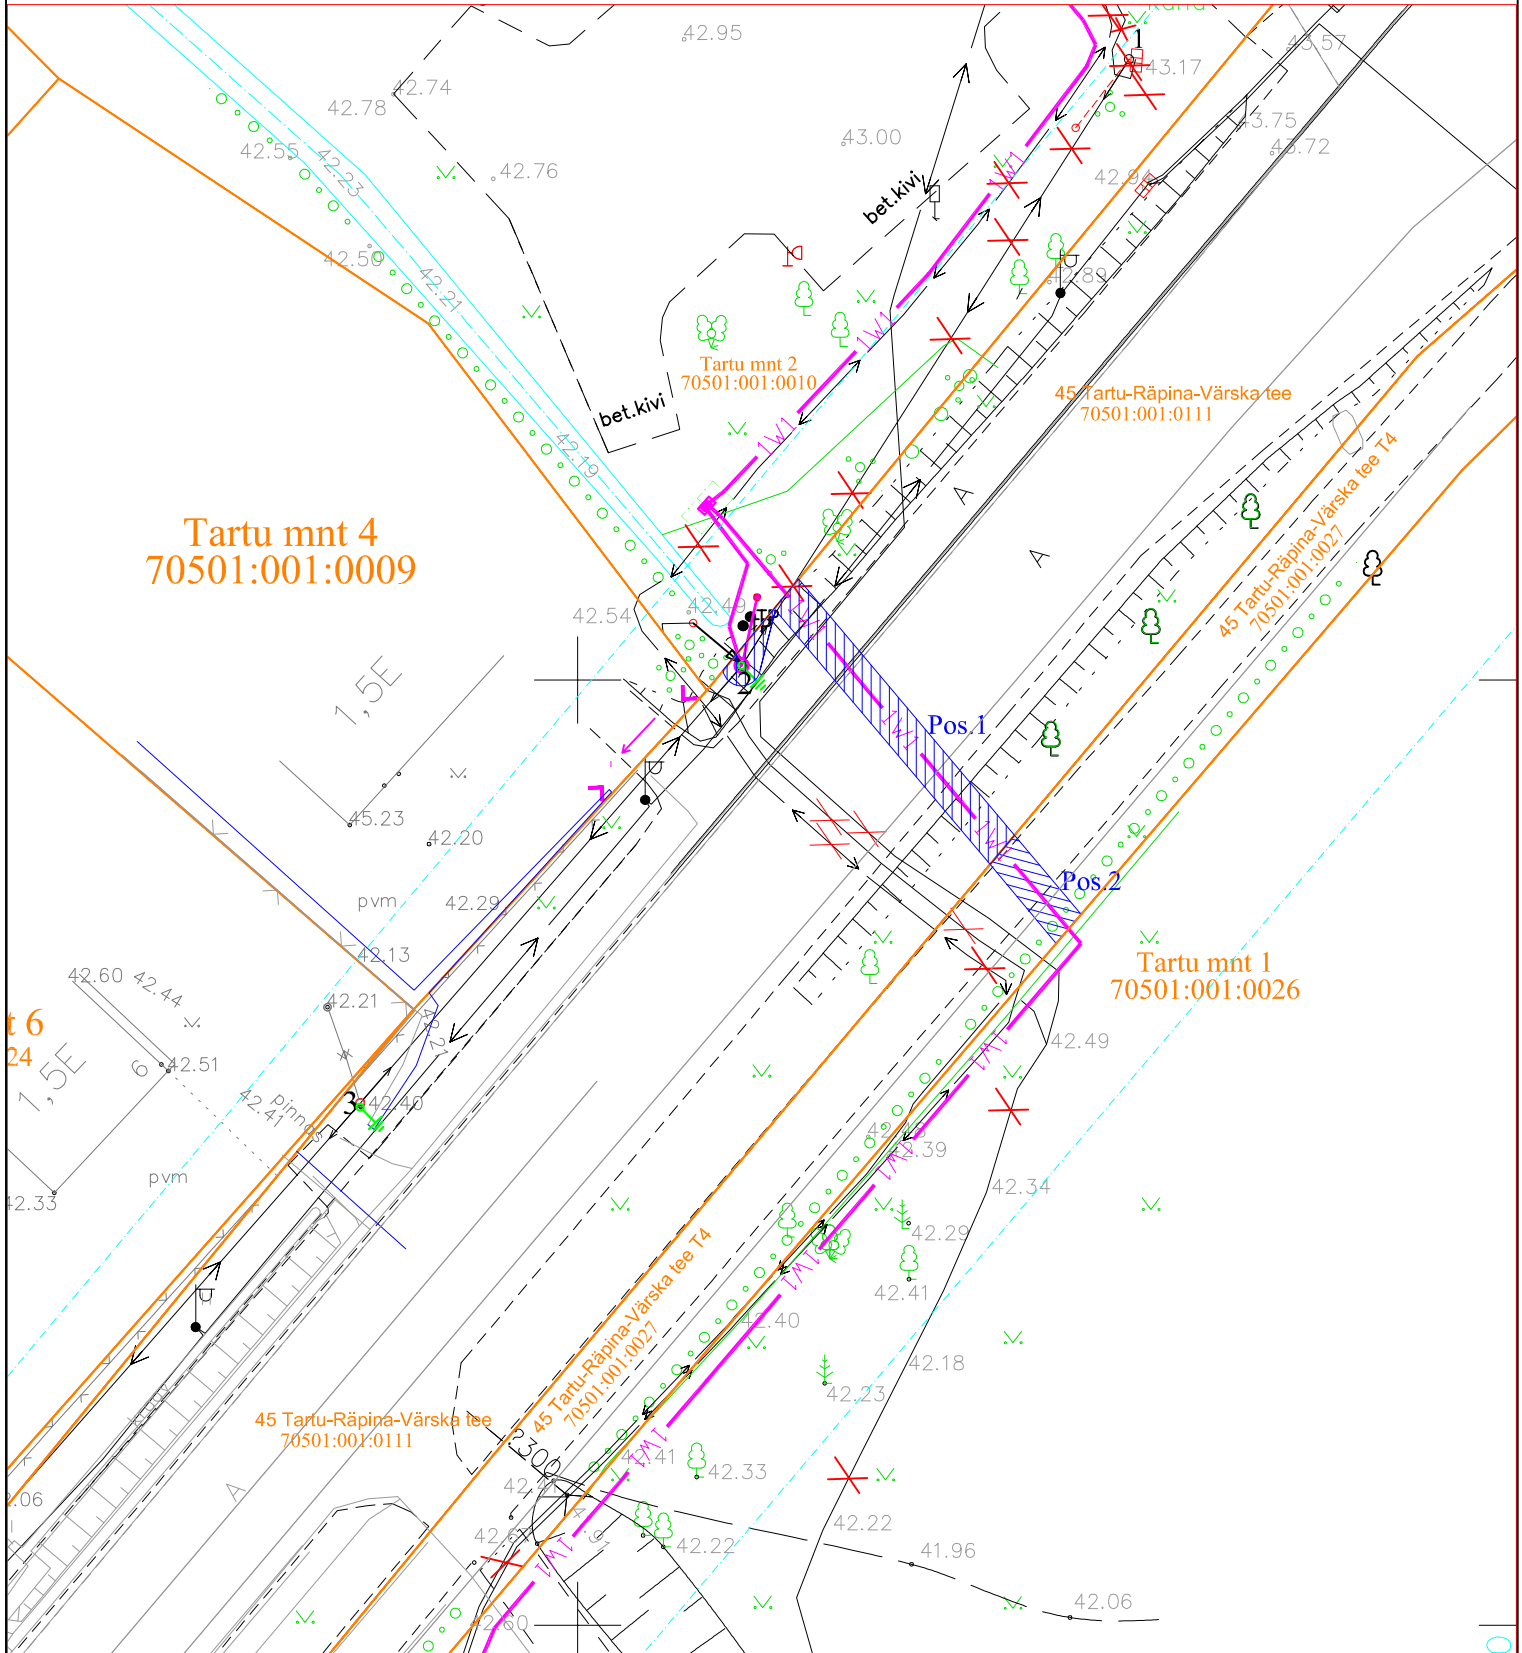

Tingmargid



Projekti nimetus / asukoht
Lennuvälja aj. 0,4 kV fiidri F6 rekonstrueerimine.
Tartu mnt., Räpina linn, Põlvamaa

Koostaja:
Leonhard Weiss OÜ
Projekteerija: Enn Kraav

Töö nr.
IP6910

Möötkava
1:400

Leht / formaat
Leht 1 / A4

Kuupäev:
05.11.2024.