



1:250

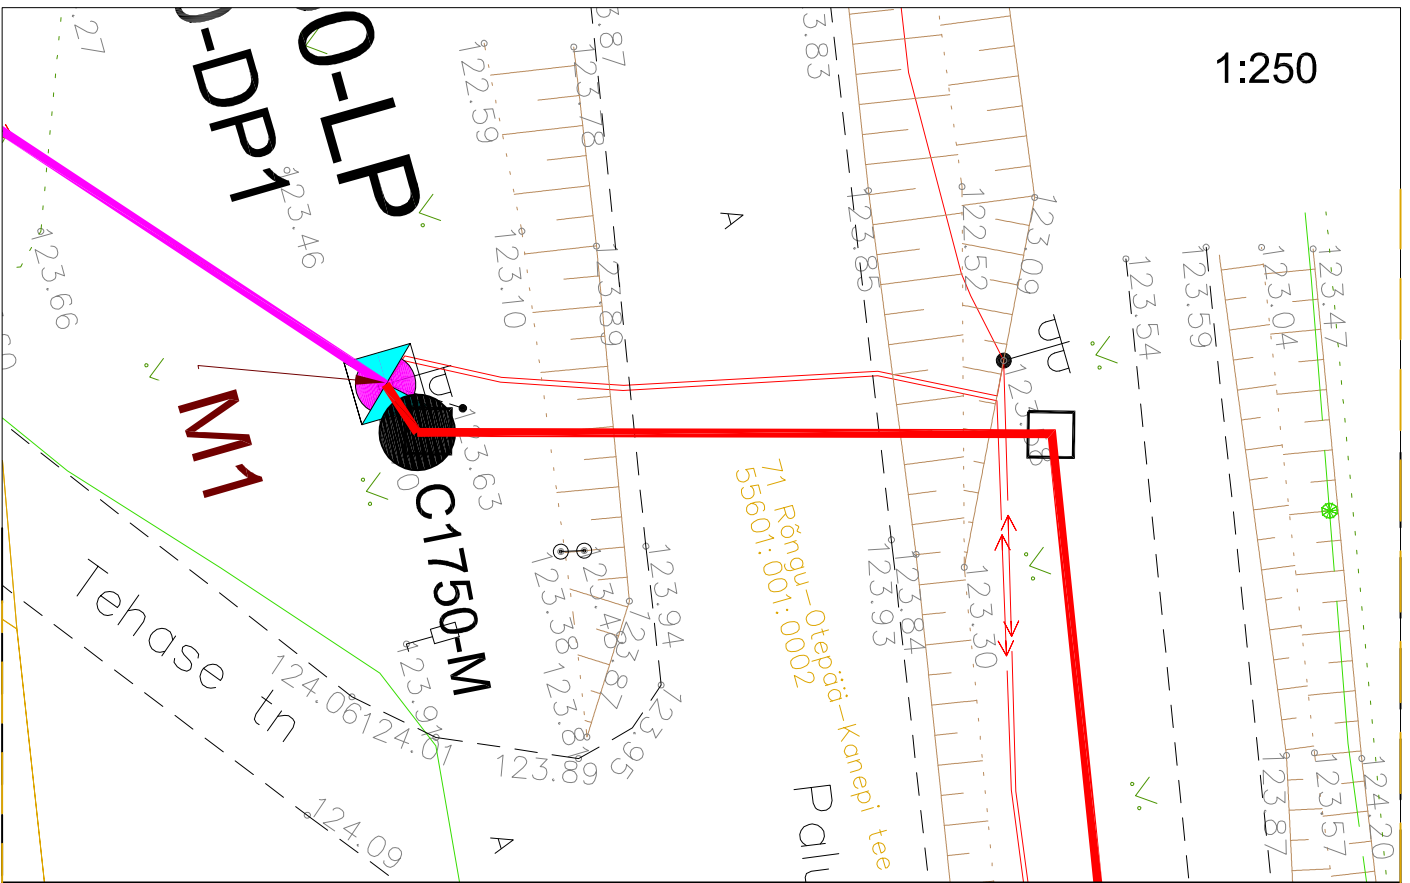


1:100

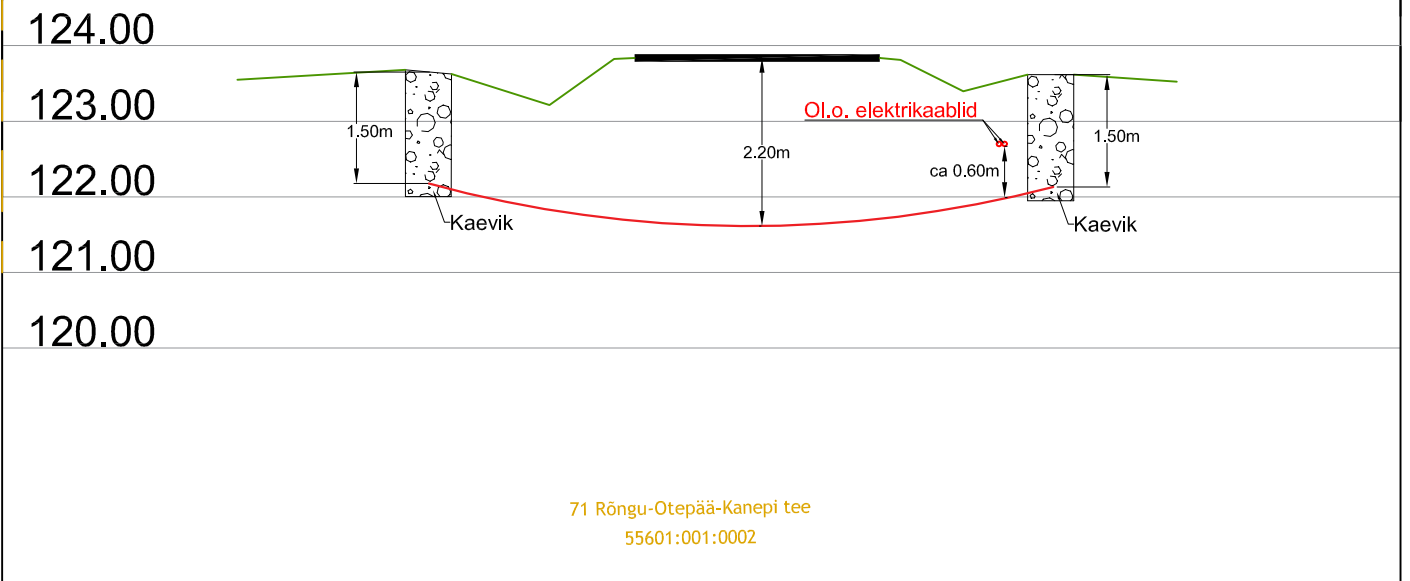

Ristumine 71 Rõngu-Otepää-Kanepi teega 16,85 km

Muudatuse nr	Kuupäev	Projekteerija	Vastutav spetsialist	Selgitus

Projekteerija  Keskkonnaprojekt OÜ KESKKONNAPROJEKT A: Ringtee 12, 50105 Tartu T: +372 7305 060 E: kp@keskkonnaprojekt.ee MTR reg nr EP10769210-0001		Töö nimetus Passiivse elektroonilise side juurdepääsuvõrgu rajamine, A40N014		Töö tellija Enefit Connect OÜ	
		Joonise nimetus Ristlõige		Töö väljaandmise aeg 24.08.2022	
				Joonise digiaadress VT1750_EP_EN-6-01_Ristloige.dwg	
Vastutav spetsialist Marek Uiboupin		Allkiri <i>/allkirjastatud digitaalselt/</i>		Objekti aadress Otepää linn, Otepää vald, Valga maakond	
Projekteeris Maarja Salu		Allkiri <i>/allkirjastatud digitaalselt/</i>		Projekti staadium EP	
				Töö number VT1750	
				Mootkava 1:250	
				Joonise number EN-6-01	