


Isikliku kasutusõiguse seadmise plaan

IKÕ ala Pos nr (plaanil)	Kinnistu registriosa nr	Katastriüksuse tunnus, nimi ja sihtotstarve	Asukoht riigitee (nr ja nimi) suhtes (lõigu algus ja lõpp km)	IKÕ ala pindala ruutmeetrites m ²
Pos 1	8876650	90002:003:1090; 17104 Koeravere-Viru-Jaagupi tee; Transpordimaa	17104 Koeravere-Viru-Jaagupi tee; 6,977-7,280 km	845

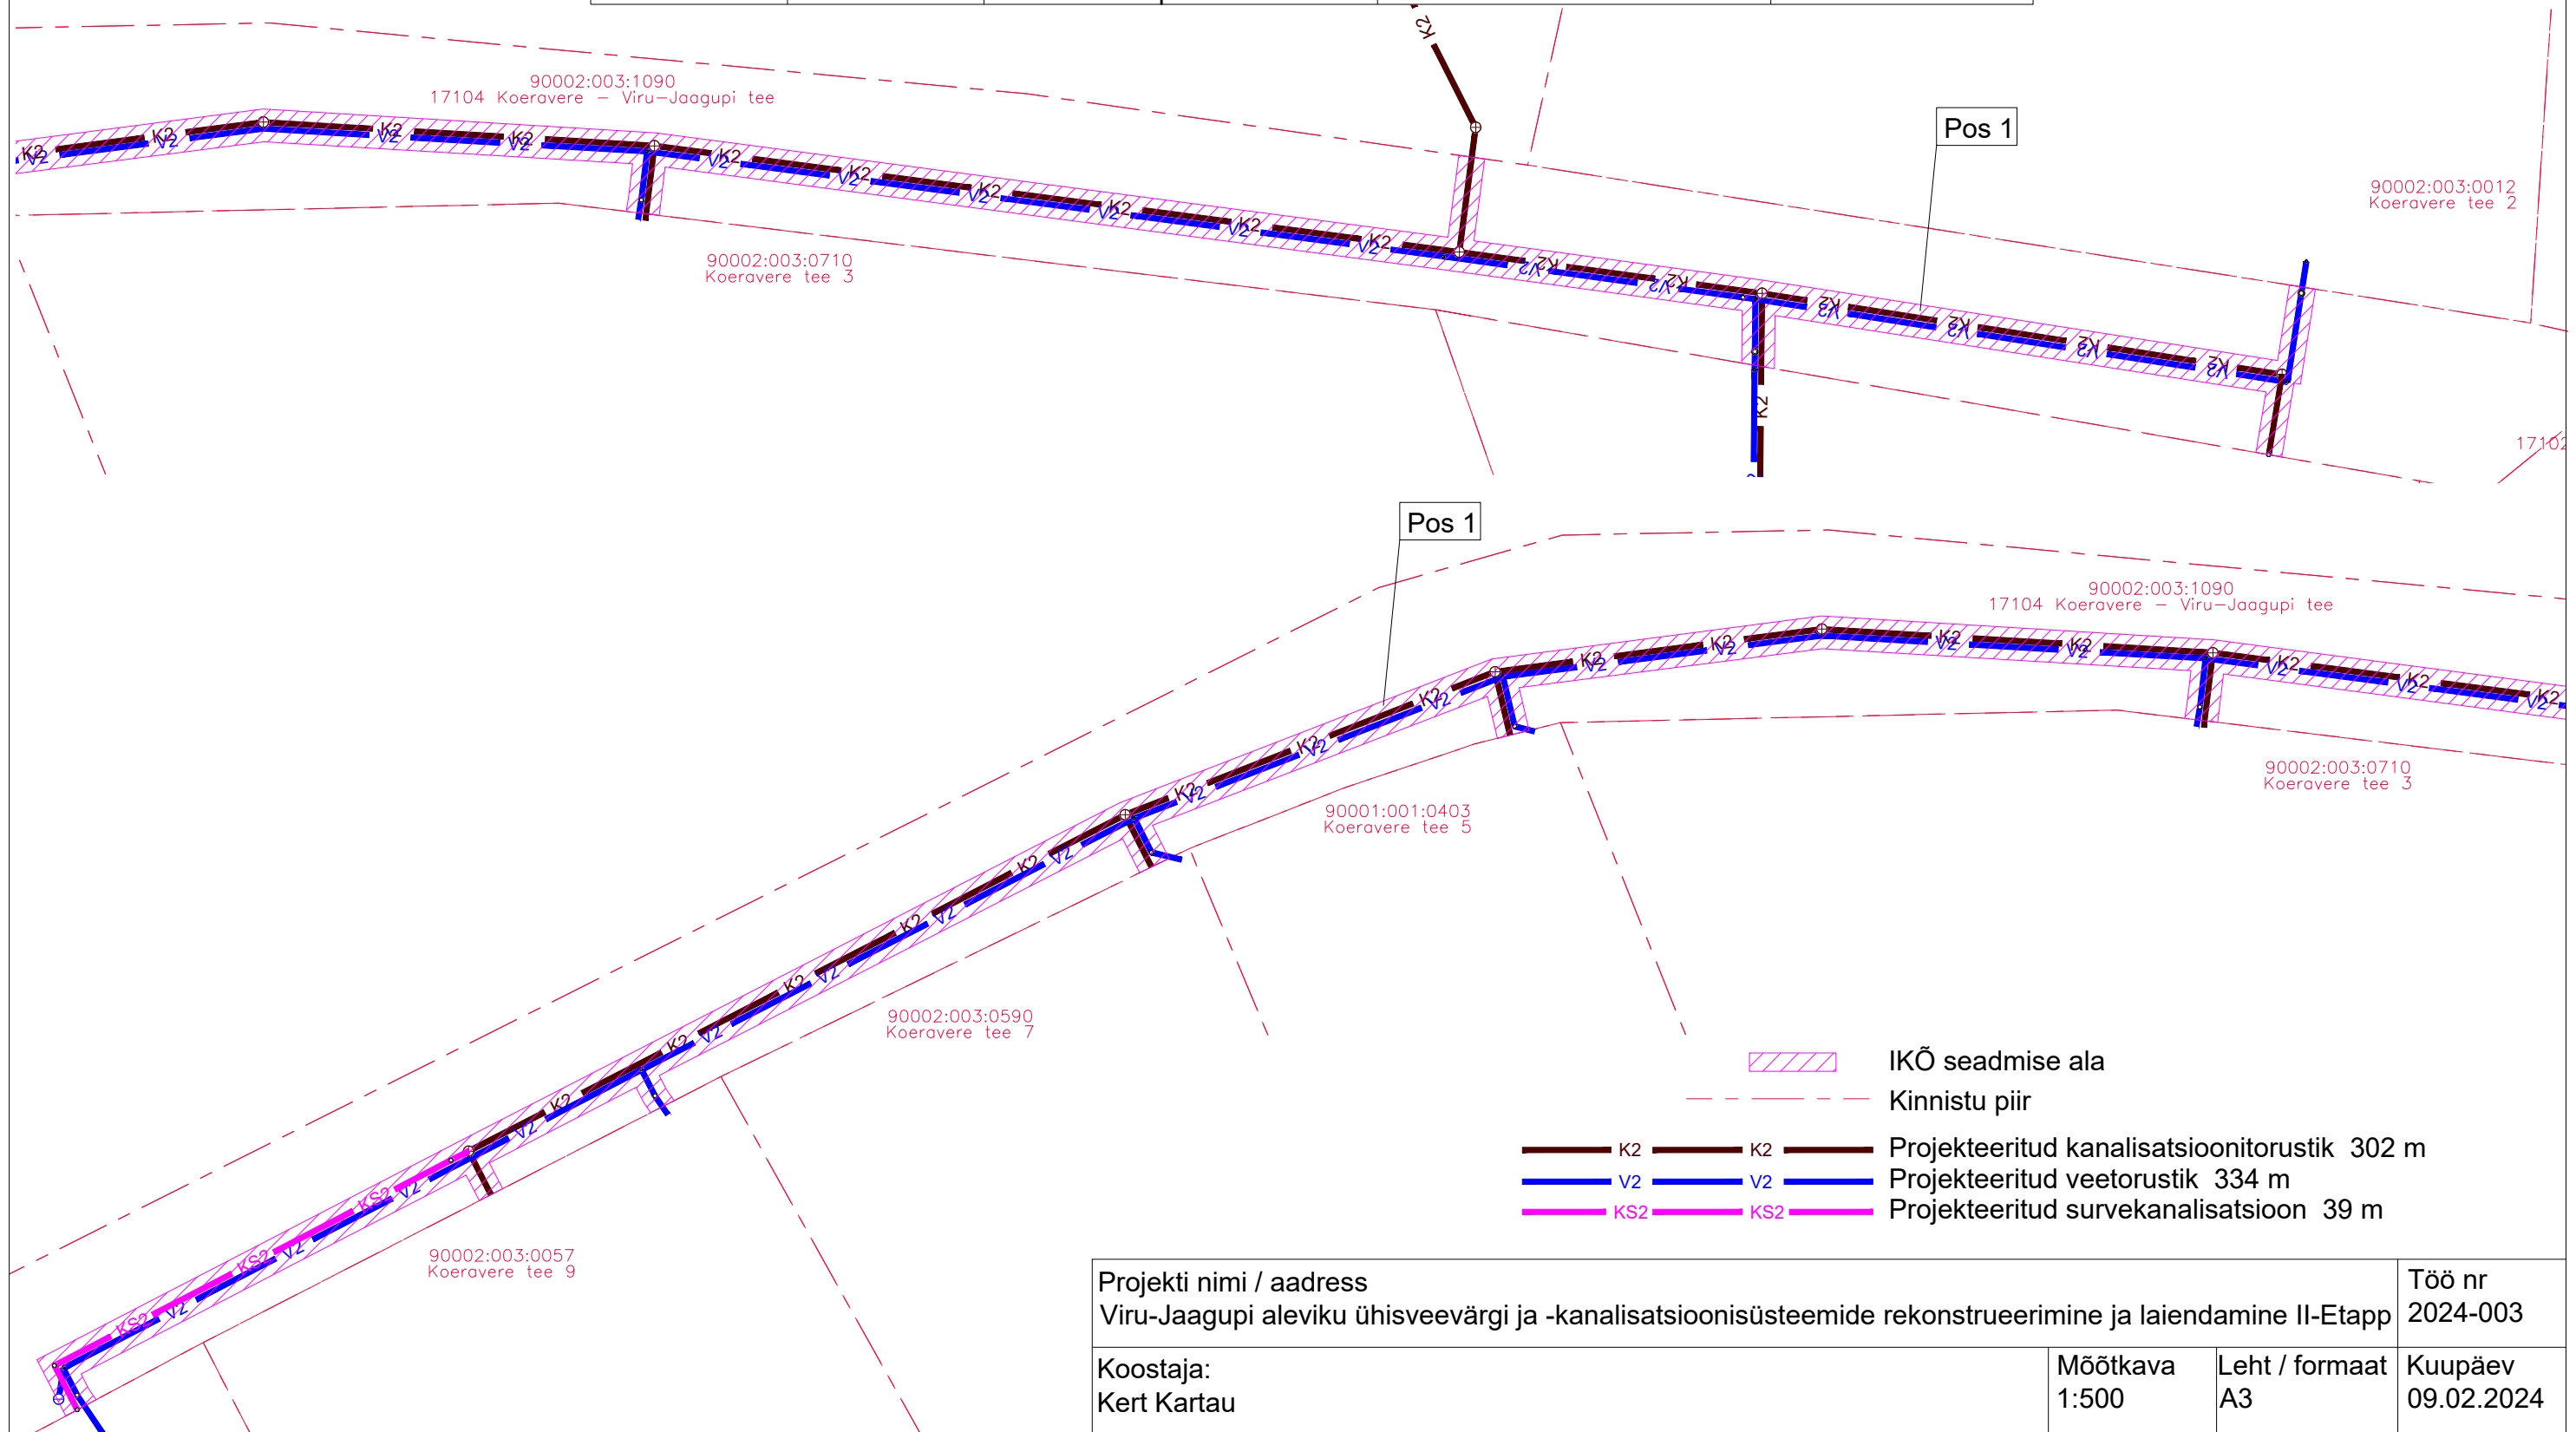

- IKÕ seadmise ala
- Kinnistu piir
- K2 K2 Projekteeritud kanalisatsioonitorustik 302 m
- V2 V2 Projekteeritud veetorustik 334 m
- KS2 KS2 Projekteeritud survekanalisatsioon 39 m

Projekti nimi / aadress Viru-Jaagupi aleviku ühisveevärgi ja -kanalisatsioonisüsteemide rekonstrueerimine ja laiendamine II-Etapp			Töö nr 2024-003
Koostaja: Kert Kartau	Möötkava 1:500	Leht / formaat A3	Kuupäev 09.02.2024