

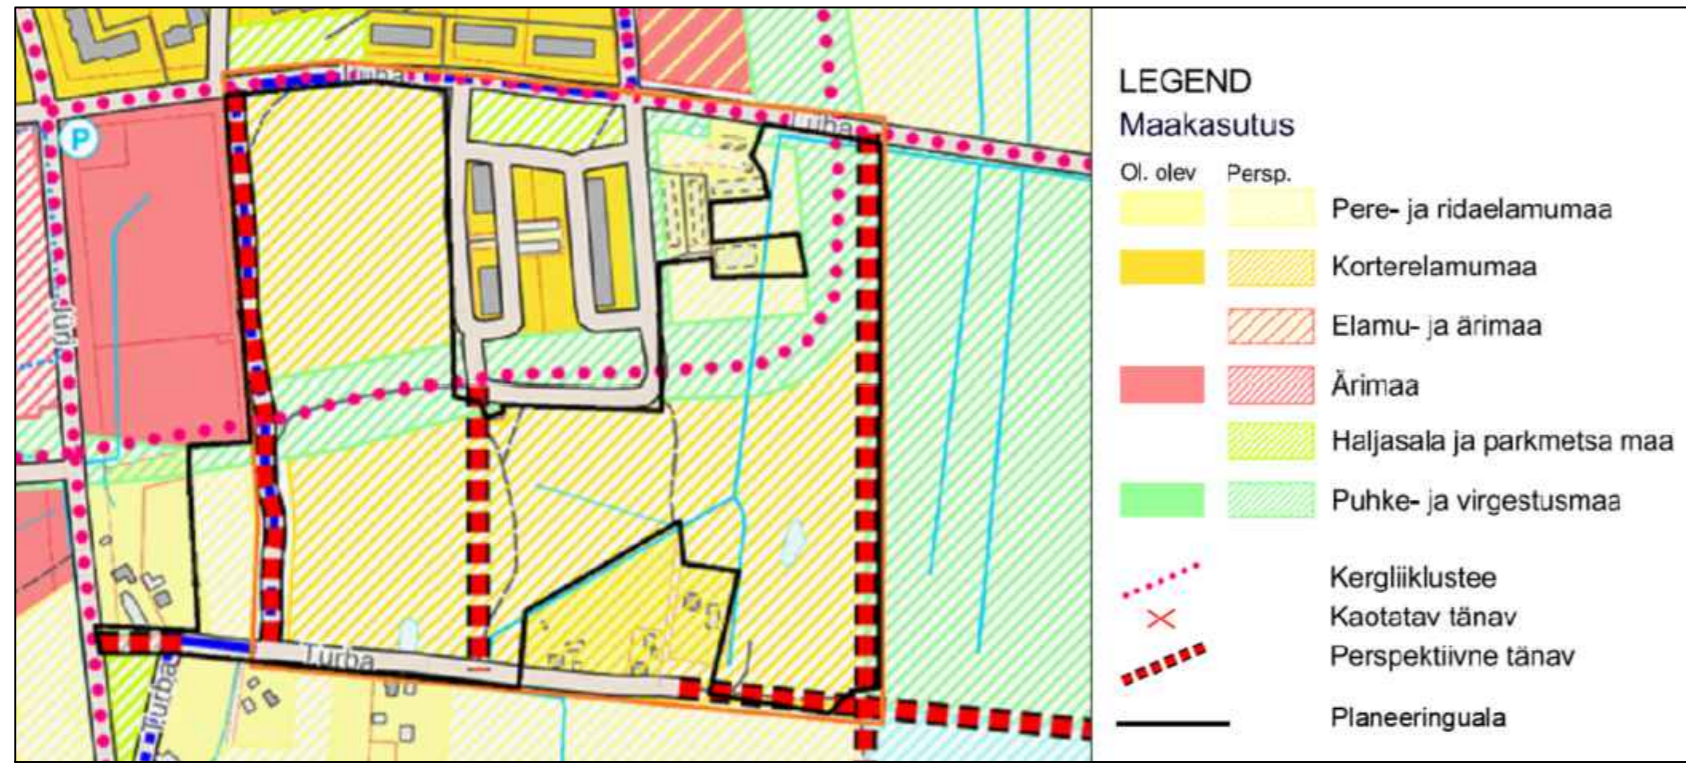



# VÄLJAVÖTE ÜLDPLANEERINGUST

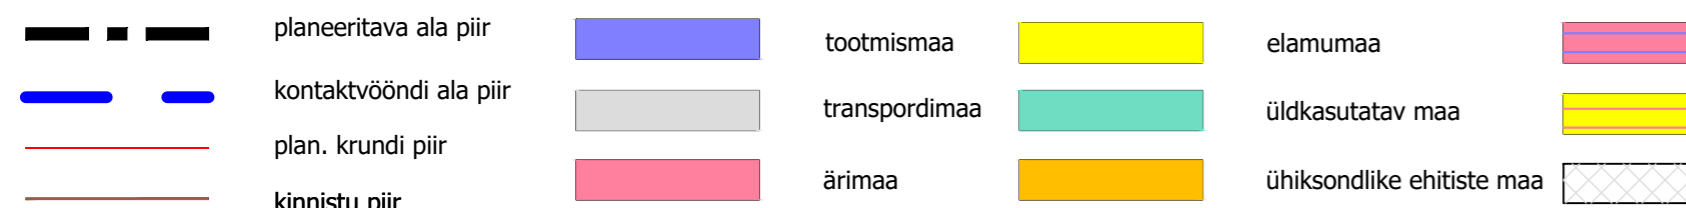

# MAAKASUTUSSKEEM

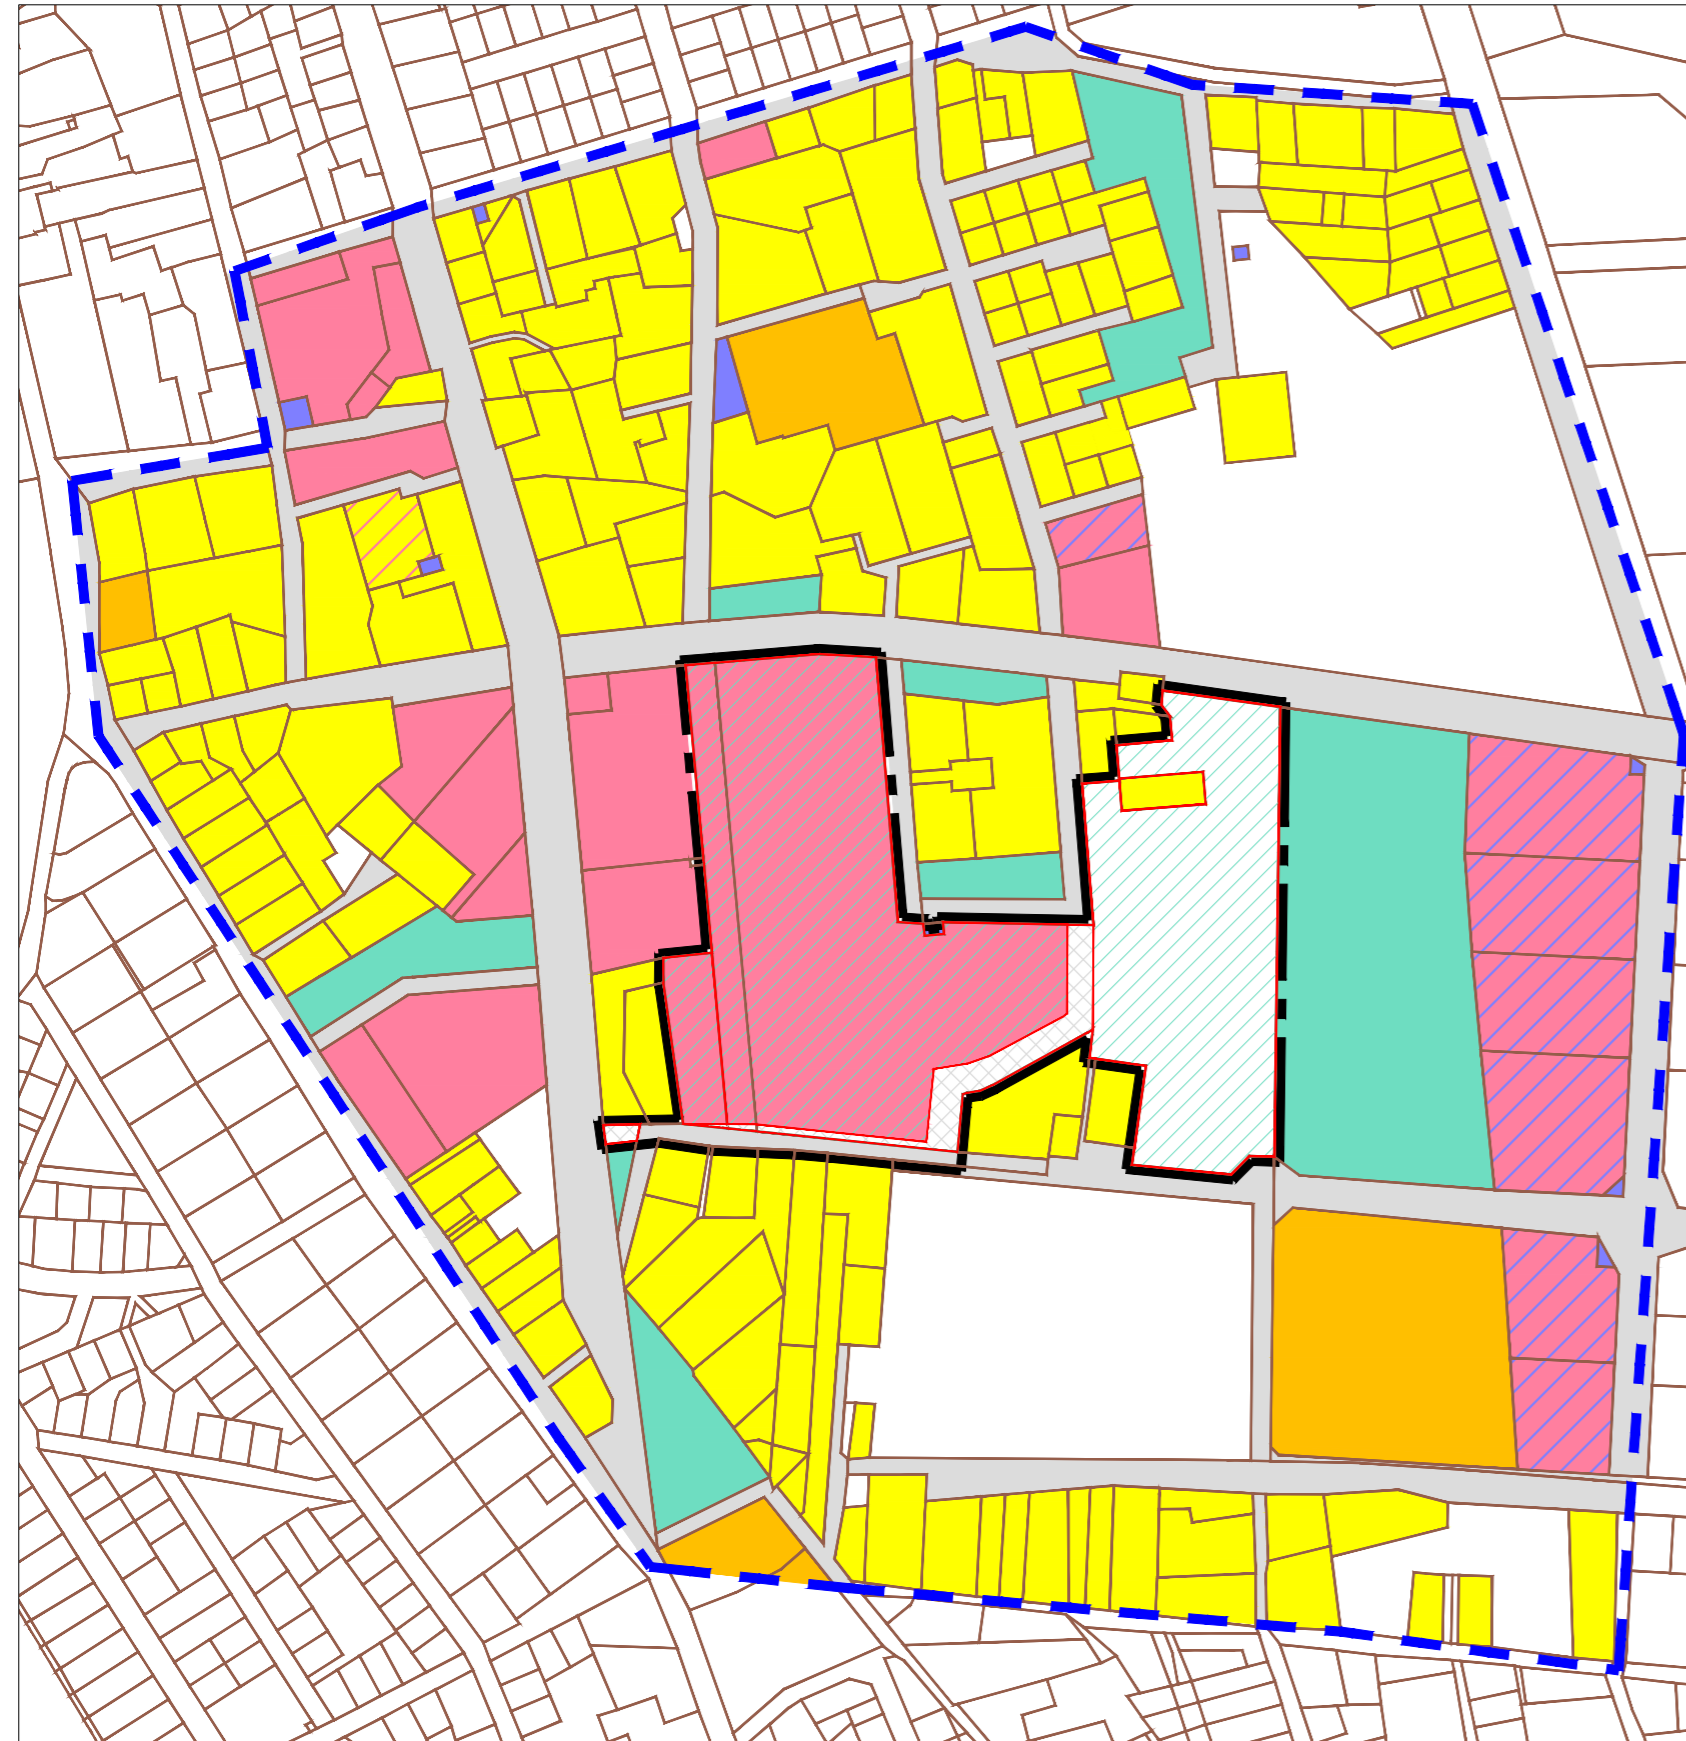

## TINGMÄRGID

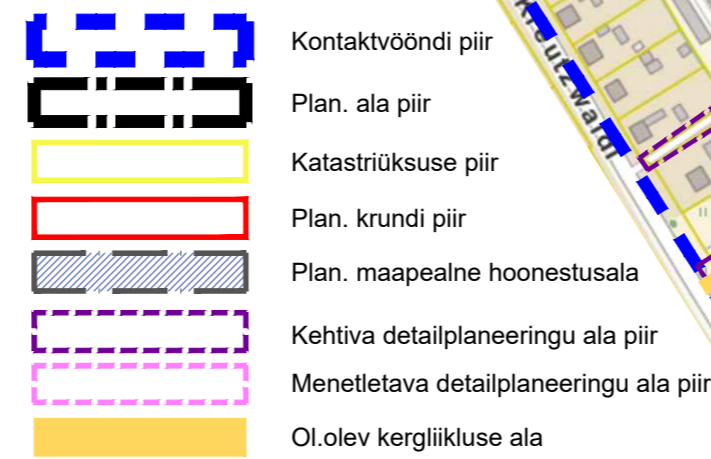

### Kontaktvööndis kehtivad detailplaneeringud:

- Võrusoo tööstusala detailplaneering, kehtestatud 10.12.2014 Võru Linnavalikogu otsus nr 42.
- Jüri tn 83 ja lähiala dp, kehtestatud 18.05.2022 Võru Linnavalitsuse korraldus nr 236.
- Jüri-Luha ja planeeritava Olevi tänava vahelise kvartali detailplaneering, kehtestatud 22.05.2002 Võru Linnavalikogu otsus nr 296.
- F. R. Kreutzvaldi 83b kinnistu ja lähiala dp, kehtestatud 17.11.2010 Võru Linnavalitsuse korraldus nr 532.
- Kreutzvaldi 89 kinnistu ja lähiala detailplaneering, kehtestatud 09.05.2007 Võru Linnavalikogu otsus nr 135.
- Niidu 8 ja selle lähivõrde detailplaneering, kehtestatud 25.10.2000 Võru Linnavalikogu otsus nr 146.
- Niidu 6, Niidu 8 kinnistute ja lähiala detailplaneering, kehtestatud 30.01.2008 Võru Linnavalikogu otsus nr 190.
- Niidu 2 ja sellega piirnevate maaüksuste detailplaneering kehtestatud 20.06.2001 Võru Linnavalikogu otsus nr 219.
- Koreli 67, 75, 77, 79 kruntide vahele jääva riigi omandis oleva maa detailplaneering, kehtestatud 10.12.2003 Võru Linnavalikogu otsus nr 90.
- Olevi tn 25 detailplaneering, kehtestatud 02.02.2000 Võru Linnavalikogu otsus nr 60.
- Piiri tn 10, 10A, 16; Jüri tn 67, 69, 71, 73; Loo tn 4, 5, 8 ja Olevi tn 30, 32 dp, kehtestatud 10.01.2001 Võru Linnavalikogu otsus nr 178.
- Jüri, Niidu, Lille ja Piiri tänavatega külgneva maa-ala detailplaneering, kehtestatud 08.07.1997 Võru Linnavalikogu otsus nr 136.
- F. R. Kreutzvaldi tn 109 kinnistu osaline detailplaneering, kehtestatud 22.11.2017 Võru Linnavalitsuse korraldus nr 492.

### Menetletavad detailplaneeringud:

- Jüri tn 74 ja 76 detailplaneering, algatatud 08.08.2007.
- Jüri tn 78 kinnistu detailplaneering, algatatud 30.03.2022.
- Luha tn 12 ja Jüri tn 82 kinnistute detailplaneering, algatatud 13.04.2022.

Märkus: plaani koostamisel on aluseks Maa-ameti planeeringute kaardi väljavõte.

OÜ Hendrikson & Ko  
Maakri 29  
Tallinn 10145

tel 740 9800  
hendrikson@hendrikson.ee

Projekti juht-planeerija  
**Liina Ollema**

Koordinaator  
**Jaanus Aavik**

Kuupäev  
**27.12.2022**

Töö koostamisest huvitatud isik  
aktsiaselts "Johnny" Asukoht  
Võru linn

Töö nimetus

**Luha tn 16 kinnistu ja lähiala  
DETAILPLANEERING**

Joonis

**Ruumilise keskkonna analüüsi joonis**

Töö nr 20003814 Mõõt 1:4000 Joonise nr 2

