


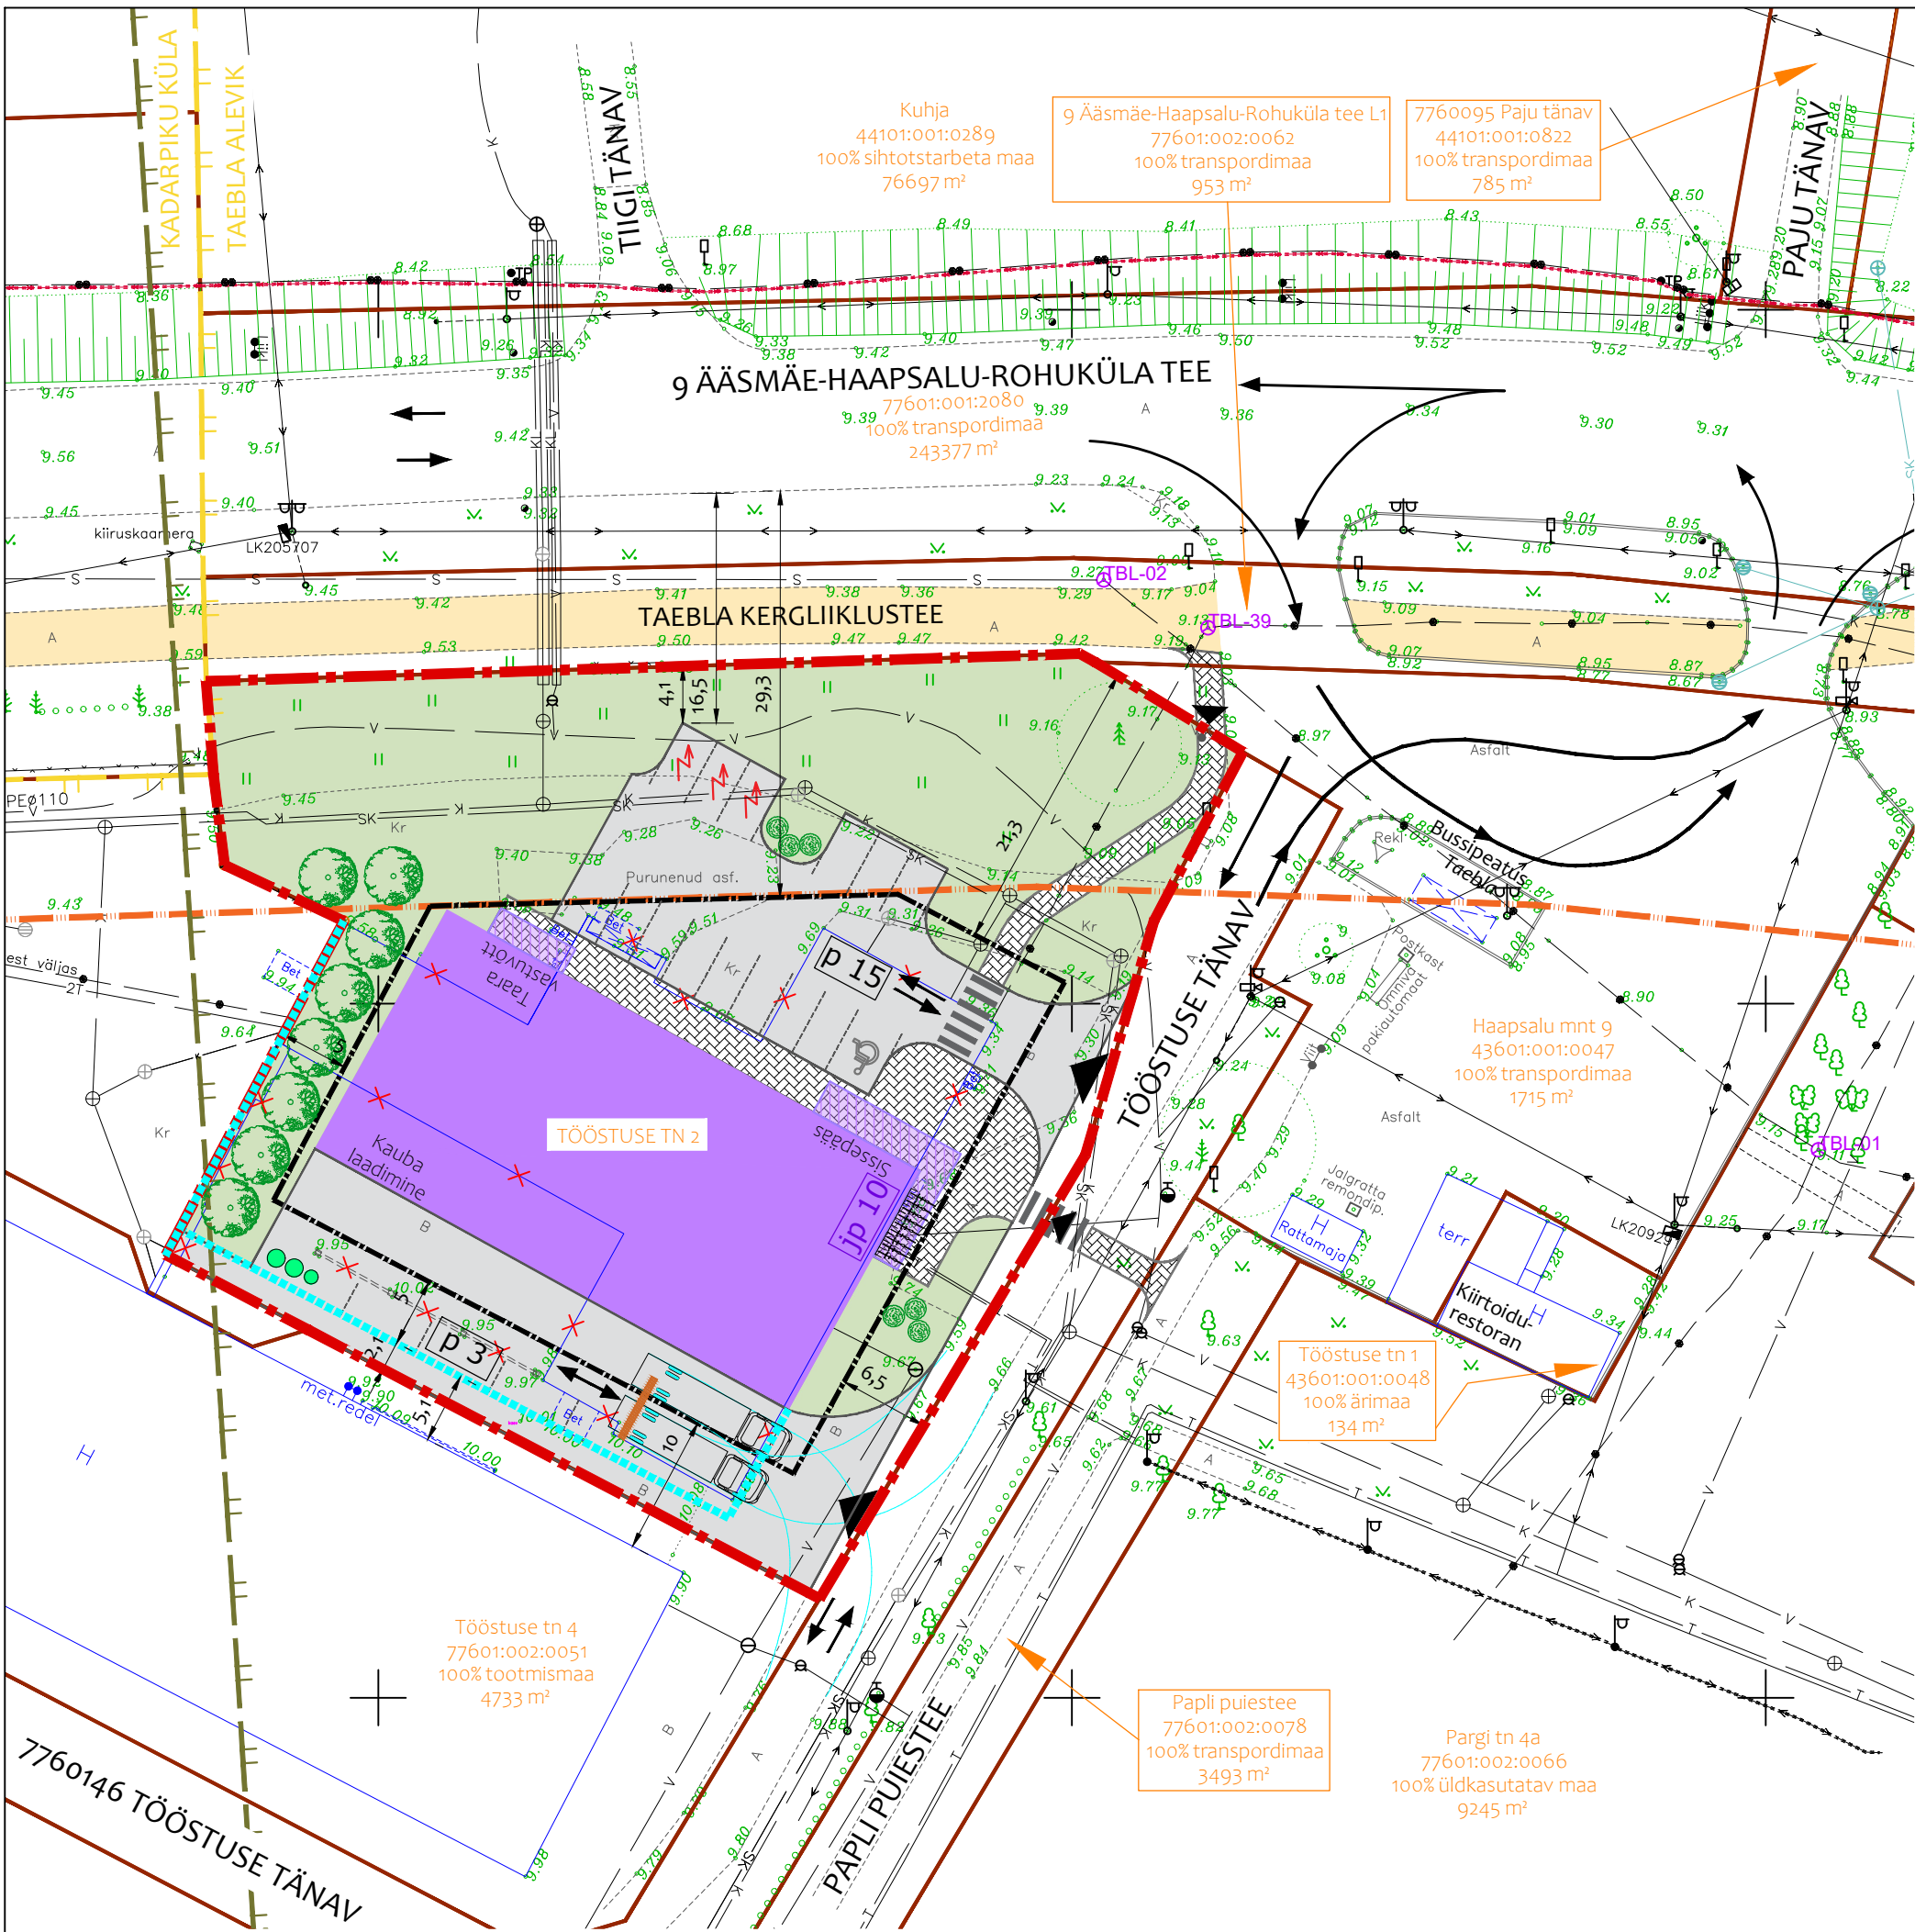

OLEMASOLEVAD LEPPEMÄRGID

KATASTRÜKSUSE PIIR

ASUSTUSÜKSUSE / TIHEASUSTUSALA PIIR

PROGNOOSITUD ARHEOLOOGIATUNDLIKU ALA ORIENTEERUV PIIR

TÄNAVA KAITSEVÕONDI LAIENDUS (30 m)

HOONE

OKASPUU / LEHTPUU

ROHUMAA / MURUALA

SÕIDUTEE / PLATS

JALG- JA JALGRATTATEE

NÕLV

KUNAGISE TAEBLA MÕISA VIINAVABRIKU (pärandkultuuri objekt)

SEINAFRAGMENTI ORIENTEERUV ASUKOHT

SIDETRASS (Telia Eesti AS)

SIDETRASS (Eesti Lairiba Arenduse SA)

VEETORUSTIK

KANALISATSIOONITORUSTIK

SADEMEVEEKANALISATSIOONITORUSTIK

KÜTTETORUSTIK

ELEKTRI MADALPINGE ÕHULIIN

ELEKTRI MADALPINGE MAKAABELLIIN

ELEKTRIKILP

TÄNAVAVALGUSTI

TULETÕRJEHÜDRANT

PLANEERINGUALA PIIR

HOONESTUSALA

HOONE / VARIKATUSE ILLUSTRERIV PAIKNEMINE

SÕIDUALA / PARKLA

KÕNNITEE / JALAKÄIJATE ALA

SÕIDUKITE PARKIMINE / ELEKTRIAUTO LAADIMISKOHT / PARKIMISKOHTADE ARV

JALGRATASTE PARKIMINE / PARKIMISKOHTADE ARV

HALJASALA

VÕIMALIK PIIRDE ASUKOHT

JUURDEPÄÄS SÕIDUKILE / JALAKÄIJALE

SÕIDUKITE LIIKUMISSUUNAD

KÕRGHALJASTUS / MADALHALJASTUS

VÕIMALIKUD PRÜGIKONTEINERID / -MAHUTID

LIKVIDEERITAV OBJEKT

ARHITEKTUURILISED TINGIMUSED			
Hoone lubatud välisviimistlus-materjalid	Hoone lubatud katusetüüp ja -kallete vahemik	Hoone lubatud katusekatte materjalid	Hoone suurim lubatud korruselisus
puitlaudis, puhasvuukmüüristus, krohv, klaas, fassaadiplaat	lame- ja viilkatus 0° - 30°	rullmaterjal, plekk, katusekivi	1

EHITUSÕIGUS					
Krundi aadress	Krundi pindala	Planeeritud maakasutuse juhtotstarve	Planeeritud krundi kasutamise sihtotstarve	Planeeritud hoonete suurim lubatud arv krundil	Planeeritud hoone suurim lubatud ehitisealune pind
Tööstuse tn 2	3499 m²	Tootmise maa-ala	Kaubandus-, tootlustus- ja teenindushoone maa	1 põhihoone	900 m²

AULAND OÜ
MAASTIKUARHITEKTUUR

AULAND OÜ RK: 14946152
56 907 858 info@auland.ee

- Märkused:
- Detailplaneeringu aluskaardina on kasutatud Geoman OÜ poolt 01.09.2025. a koostatud topograafilist alusplaani (töö nr 96-2025) täpsusastmega 1:500. Geodeetilise alusplaani koordinaadid on L-Est97 süsteemis, kõrgused EH2000 süsteemis. Piirid Maa- ja Ruumiameti digitaalselt katastrikaardilt seisuga september 2025. Kihil "PIIR" esitatud piirjoonete asukohad on informatiivsed. Kõrguste määramisel on kasutatud Trimble® VRS Now Eesti GNSS võrku.
 - Detailplaneeringu koostamise korraldaja on Lääne-Nigula Vallavalitsus.
 - Kavandatud kõnniteede, parklate, piirete ja haljastuse paiknemise lahendus on põhimõtteline ning täpsustatakse projekteerimisel.

OBJEKTI NIMI	Tööstuse tn 2 kinnistu detailplaneering		
ASUKOHT	Lääne maakond Lääne-Nigula vald Taebla alevik	STAADIUM	DP
JOONISE NIMETUS	PÕHIJOONIS	TÖÖ NR	202505
HUVITATUD ISIK	RRLektus AS	JOONISE NR	4
PLANEERIJAJANNE VAINE	KUUPÄEV03.2026	MÕÕTKAVA	1:500