



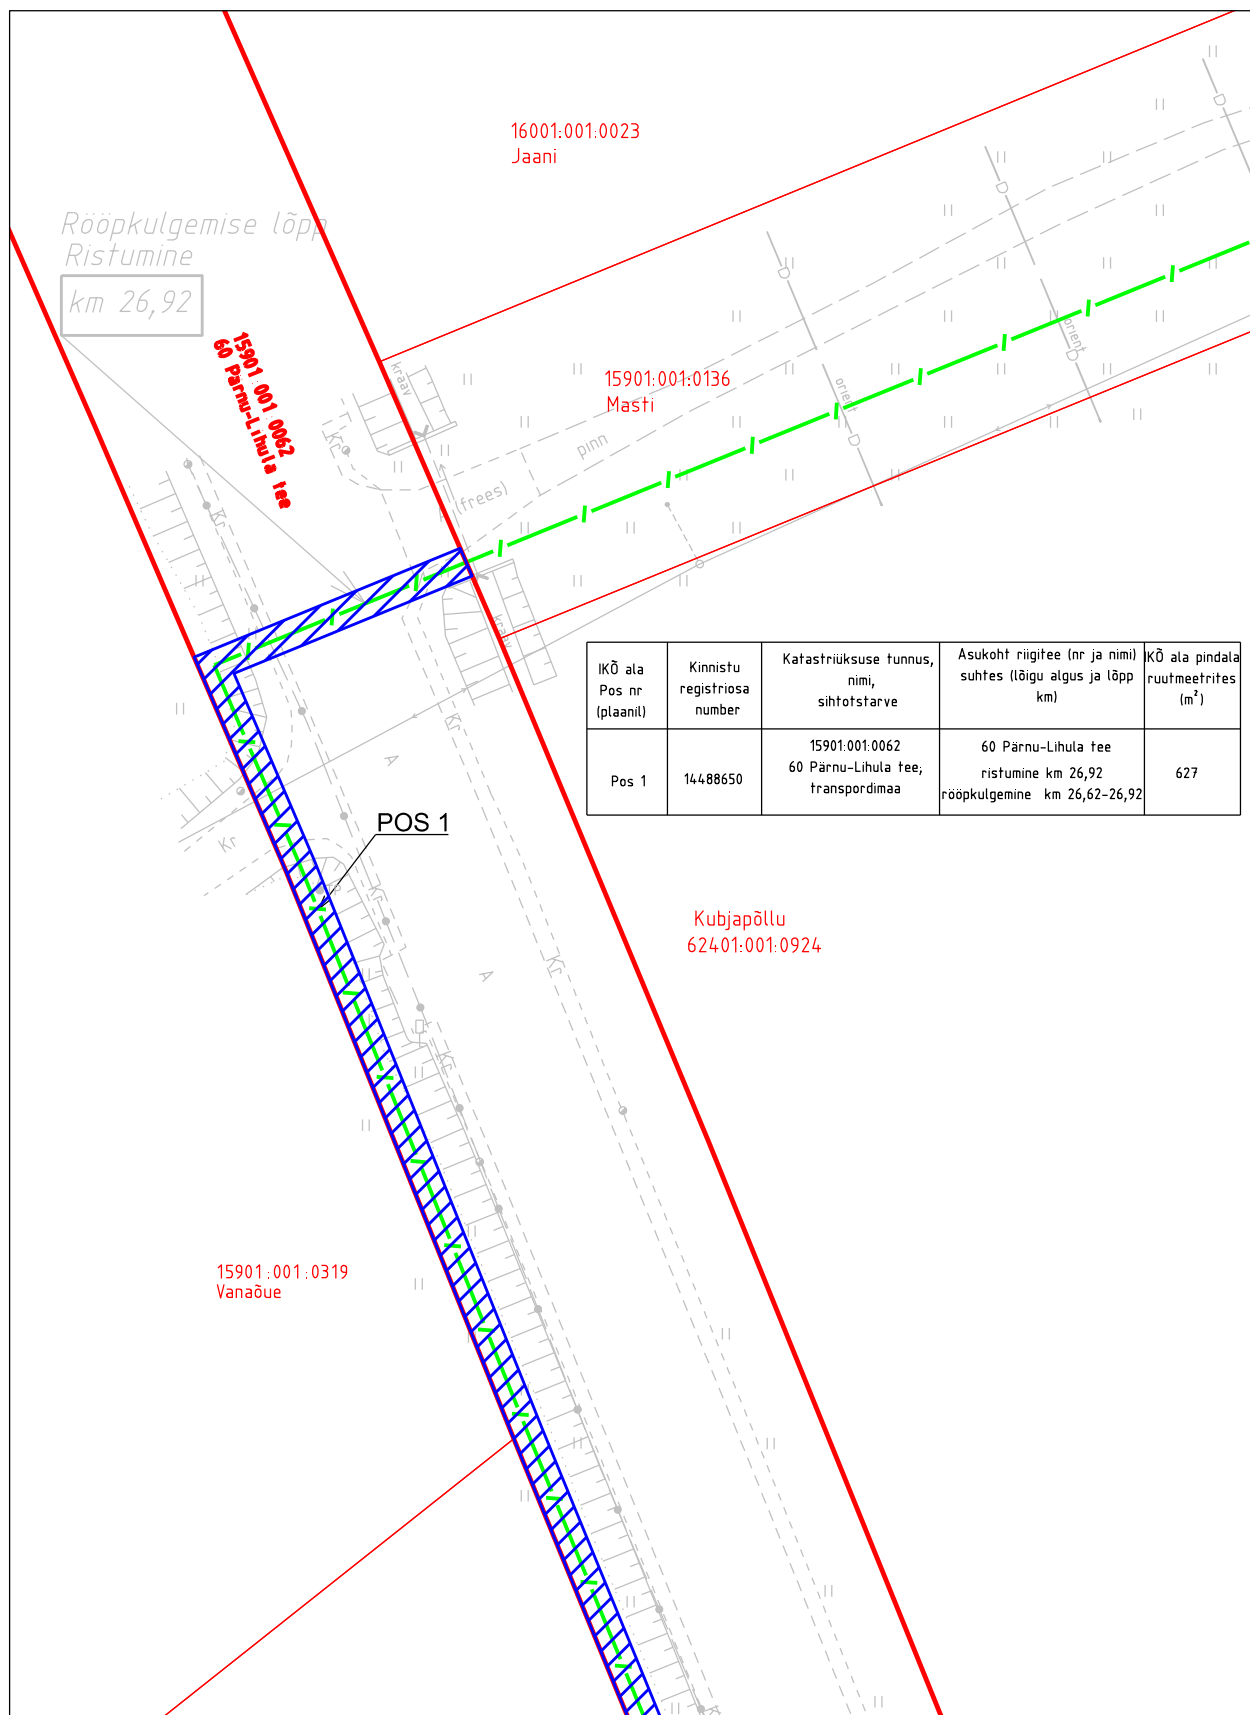

Projekti koostaja: MTR HALDUSE OÜ
Projekt: Pärnuaa, Pärnu linn,
Soeva küla JPV mobiilside AHASt tugijaamale
Projekti nr: P06-26

Ala plaani koostaja: Kristel Mälton


-  IKO seadmise ala
-  Lepingu objektiks oleva katastriüksuse piir
-  Katastriüksuste piirid
-  Projekteeritud siderajatis

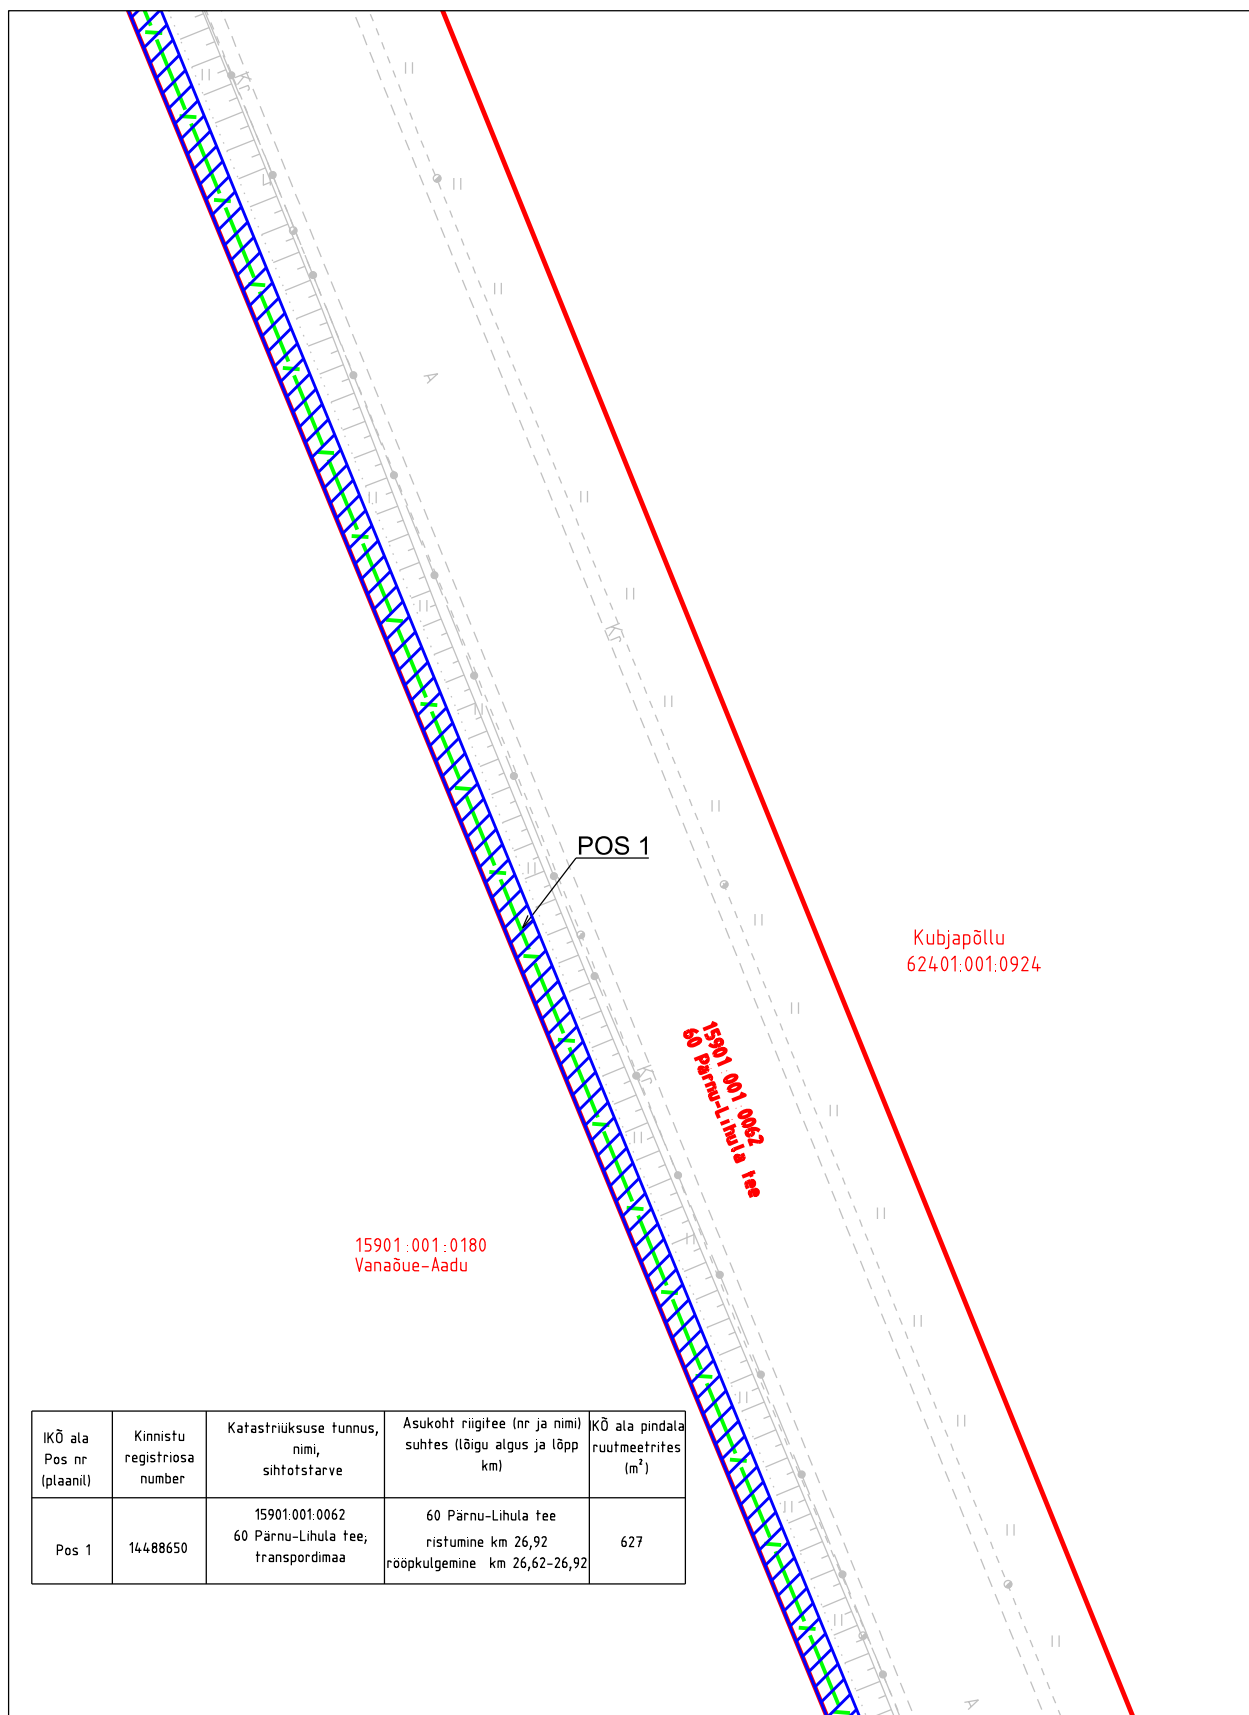

Projekti koostaja: MTR HALDUSE OÜ
Projekt: Pärnuaa, Pärnu linn,
Soeva küla JPV mobiilside AHASt tugijaamale
Projekti nr: P06-26

Ala plaani koostaja: Kristel Mälton

-  IKÕ seadmise ala
-  Lepingu objektiks oleva katastriüksuse piir
-  Katastriüksuste piirid
-  Projekteeritud siderajatis

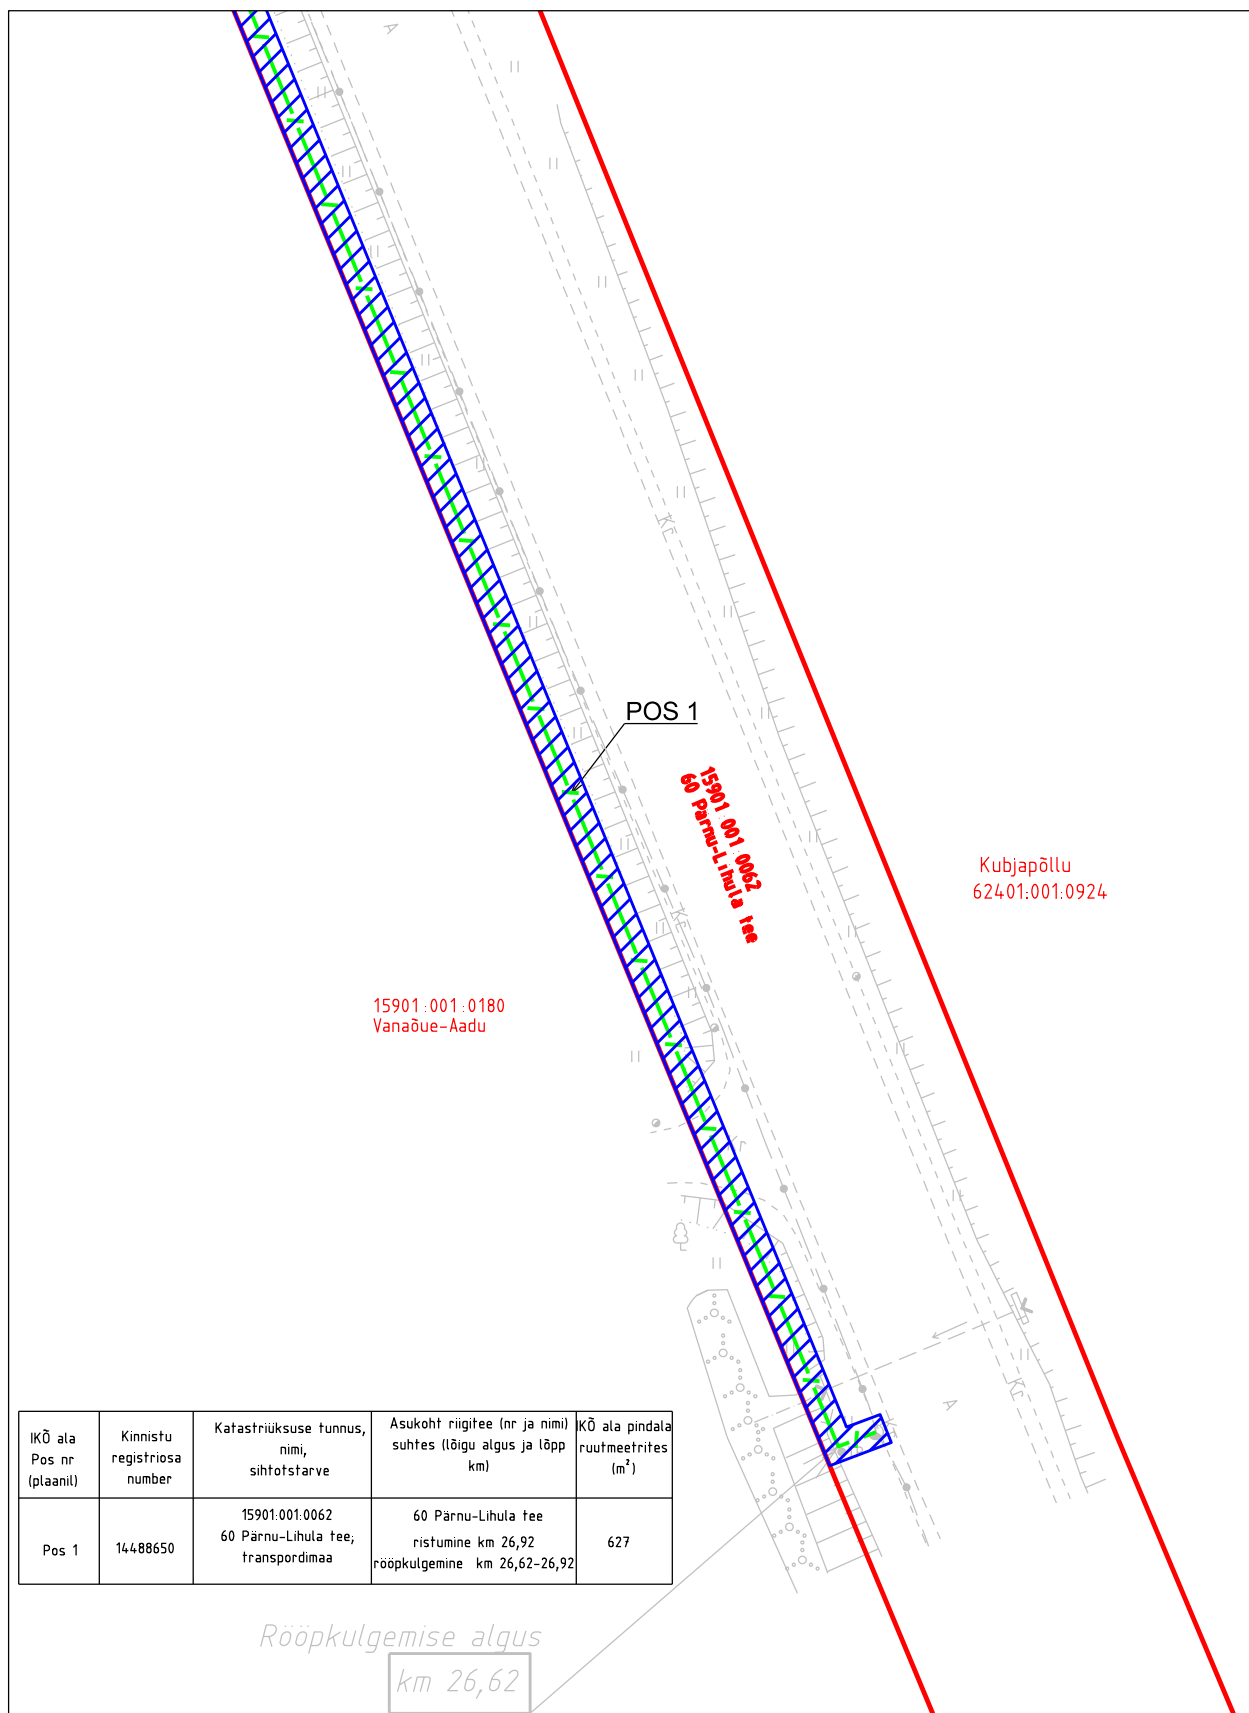

Projekti koostaja: MTR HALDUSE OÜ
Projekt: Pärnuaa, Pärnu linn,
Soeva küla JPV mobiilside AHASt tugijaamale
Projekti nr: P06-26

Ala plaani koostaja: Kristel Mälton

-  IKÕ seadmise ala
-  Lepingu objektiks oleva katastriüksuse piir
-  Katastriüksuste piirid
-  Projekteeritud siderajatis