




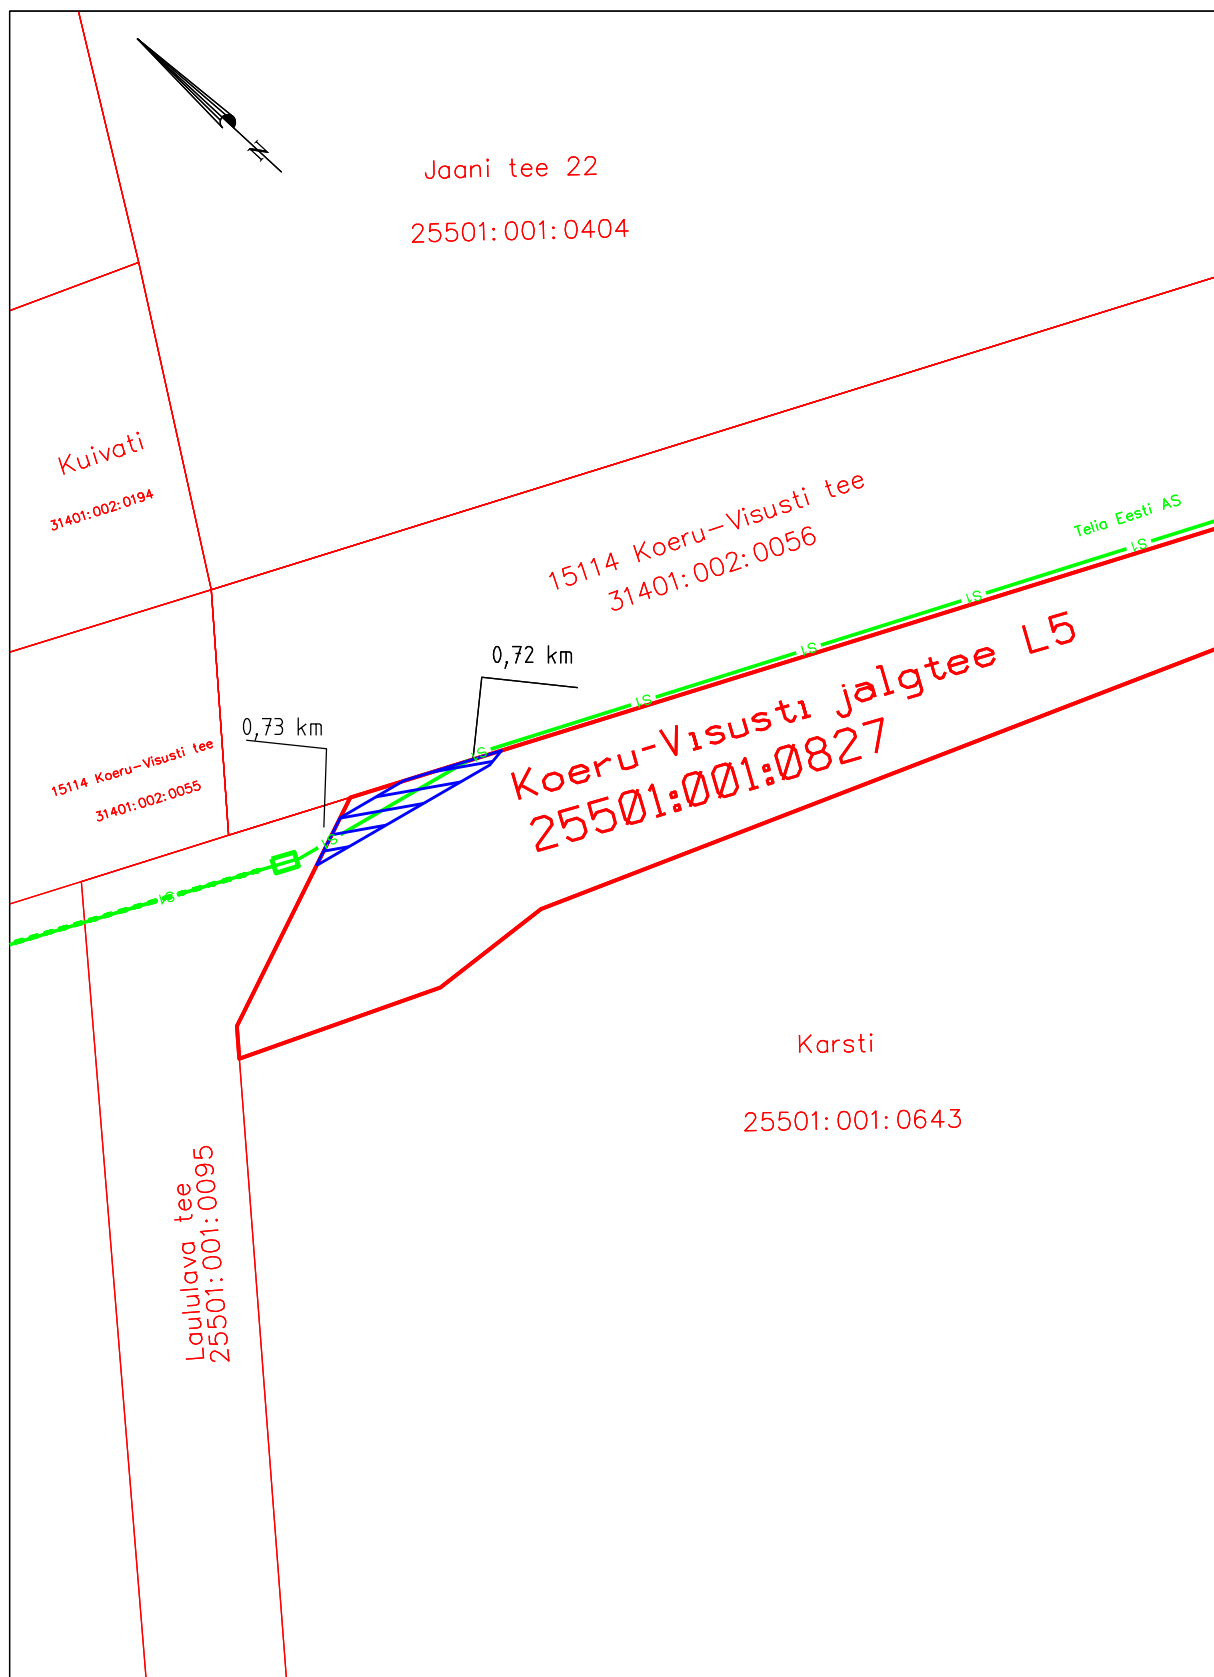

Isikliku kasutusõiguse ala plaan
Järva maakond, Järva vald, Koeru alevik, Koeru-Visusti jalgte L5
katastritunnus 25501:001:0827, registriosa 18526450
0,72-0,73 km



M 1:500
koostaja Jelena Mets

-  Isikliku kasutusõiguse ala 21 m²
-  Lepingu objektiks oleva kinnistu piir
-  Kinnistupiirid
-  Sideehitis (maakaabel)