


ISIKLIKU KASUTUSÕIGUSE SEADMISE ALA PLAAN  
49301:002:1250; 69801:001:1273  
67 Võru-Mõniste-Valga tee 40,790-41,005 km  
Saru küla, Rõuge vald, Võru maakond  
Reg. osa: 7898050; 24550650  
M 1:1000

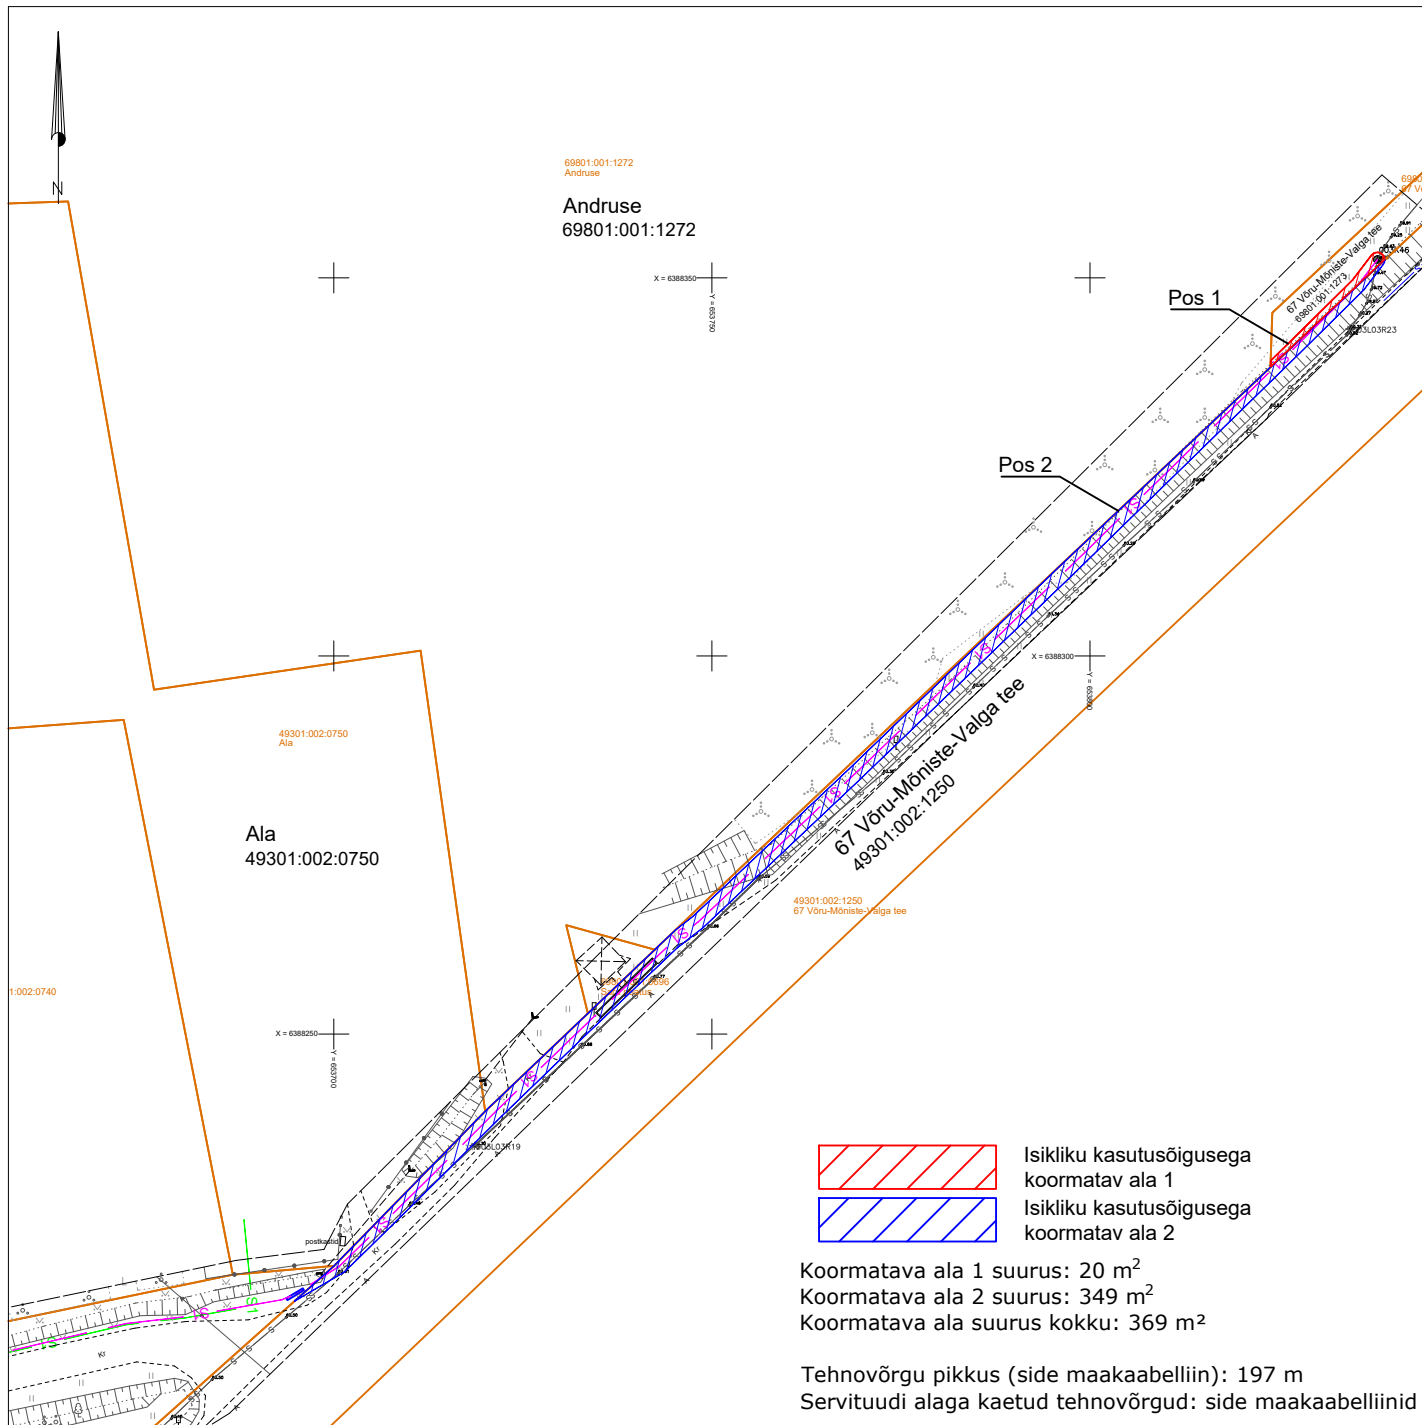

TINGMÄRGID



Projekteeritud side  
mikrotooru 1/3,5Cu  
Projekteeritud side multitoru  
4x14/10Cu  
Katastriüksuse piir

IKÕ ala Pos nr (plaanil)	Kinnistu registriosa nr	Katastriüksuse tunnus, nimi ja sihtotstarve	IKÕ ala pindala m²
Pos 1	24550650	69801:001:1273 67 Võru-Mõniste-Valga tee Transpordimaa 100%	20 m²
Pos 2	7898050	49301:002:1250 67 Võru-Mõniste-Valga tee Transpordimaa 100%	349 m²

Projekti nimetus Aadress <b>Passiivse elektroonilise side juurdepääsuvõrk EST-MIL-415 (Rõuge)</b> <b>Saru küla, Rõuge vald, Võru maakond</b>	Töö nr <b>KWM240710</b>
Projekteeris <b>Tanel Drenkhan</b>	Mõõtkava M 1: 1000
Formaat A4	Kuupäev 09.05.2025