


Vaade 2

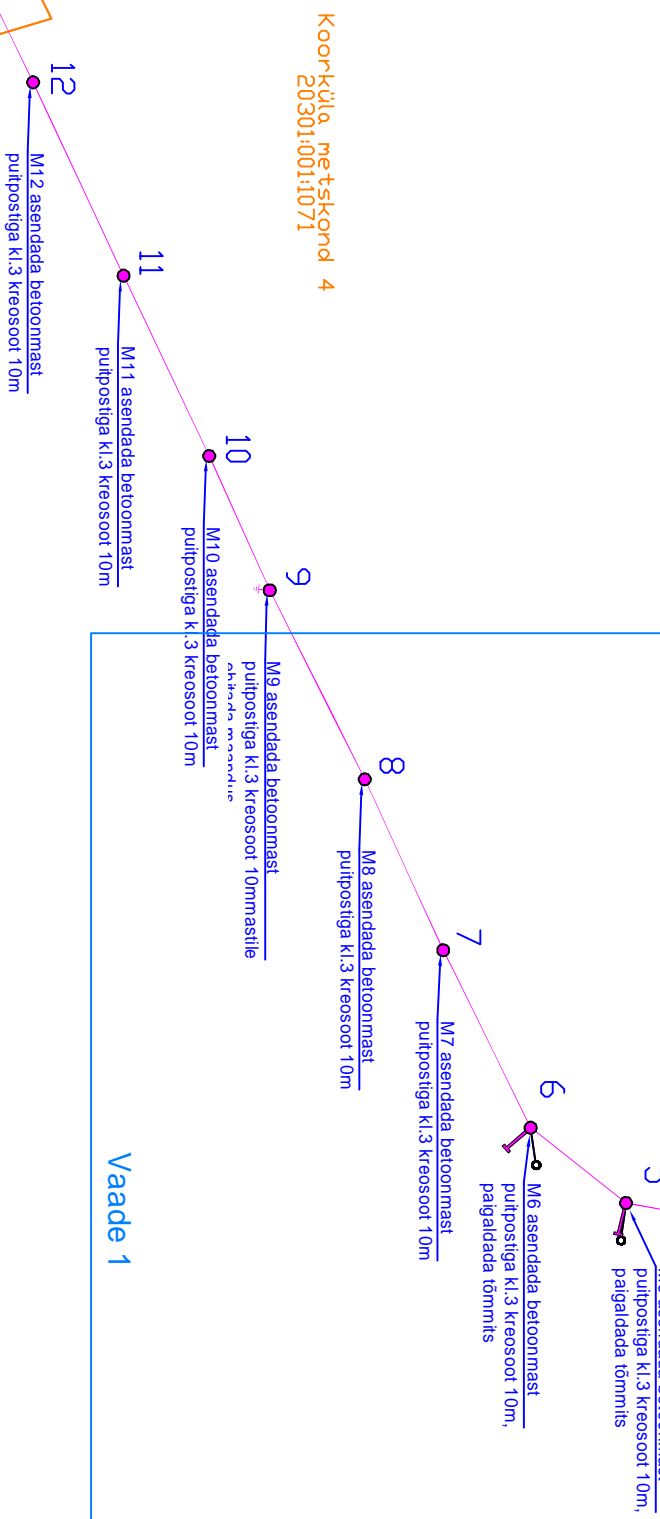

Koorküla, metskond 4
20301:001:1071


Koorküla, metskond 4
20301:001:1071

Roosa
20301:001:0160


Mägiste
20301:001:0670

Pelgu
20301:001:0219

Pelgu
20301:001:0410

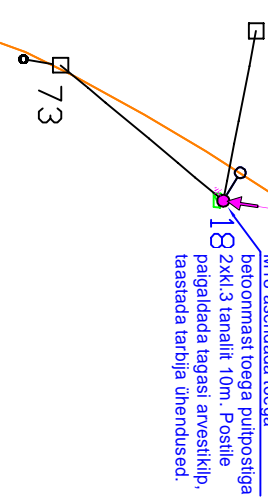

Vaade 1

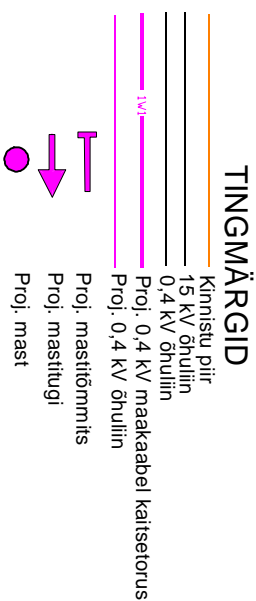

TINGMÄRGID

- Kinnistu piir
- 15 kV õhuliin
- 0,4 kV õhuliin
- Proj. 0,4 kV maakaabel kaitseturus
- Proj. 0,4 kV õhuliin
- Proj. mastitõmmits
- Proj. mastitugi
- Proj. mast

Projekt		Teilija	
LEONHARD WEISS		Elektrilevi OÜ	
Holdre F3 nõuetekohasuse tagamine		Joonise nr	
Holdre küla, Tõrva vald, Valgamaa		IP7069-1	
Asendiplaani vaade 2		Joonise nr	
Joonis		M 1:2000	
Projekteerija	A. Hanimägi	Mõõtkava	
Kontrollija	A. Erik	Staadium	Tööprojekt
Projektiühit		Keel	Leht
		EST	3
			3

LEONHARD WEISS
 LEONHARD WEISS OÜ
 E-post: estonia@leonhard-weiss.com
 Telefon: +372 601 2285
 Registrikood: 12083348