



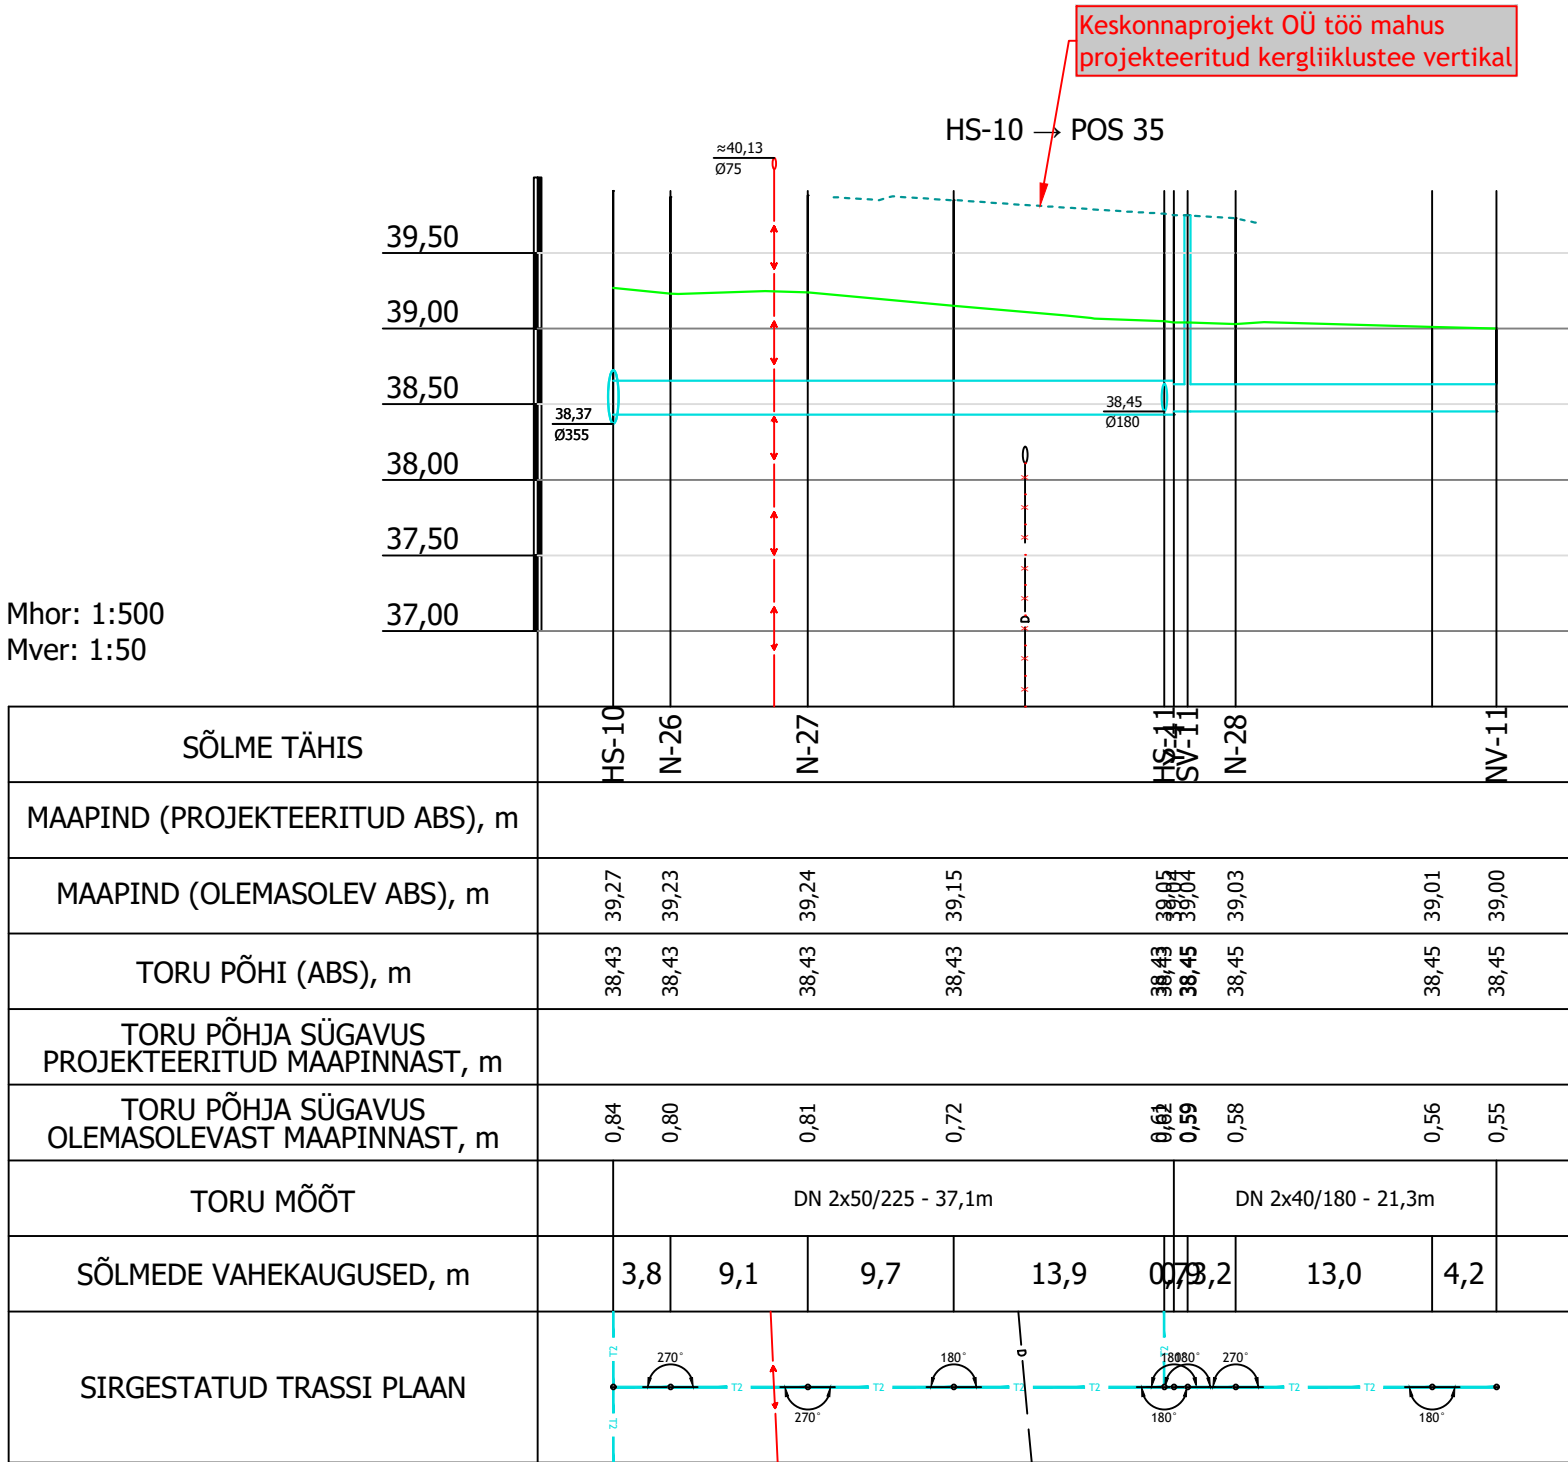

Hemetli OÜ, töö nr 0044 mahus projekteeritud:

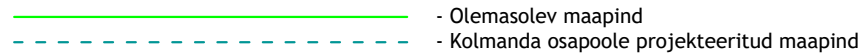

1. Tähelepanu! Projekteeritud torustike rajamine, olemasoleva maapinna ABS kõrgustel ON KEELATUD!
2. Tähelepanu! Projekteeritud torustike rajamine ON LUBATUD peale arenduse mahus planeeritud (toodud pikiprofilidel) ning täiendavalt vajalikku maapindade tõstmist. Planeeritud ning täiendavalt vajalike maapindade tõstmisega tuleb tagada projekteeritud torustike nõuetekohane paigaldamissügavus!
4. Profiilidel on kõrgused toodud EH-2000 süstemis.
5. Kõikide projekteeritud torustiku sisseviikide ning olemasolevate torustiku ühenduspunktide kõrgused tuleb täpsustada tööde käigus!
6. Kõikide projekteeritud torustikuga ristuvate tehnovõrkude asukohad ja kõrgused tuleb täpsustadatööde käigus!

|                     |                |                 |                            |
|---------------------|----------------|-----------------|----------------------------|
| ...                 | ...            | ...             | ...                        |
| <i>Muudatuse nr</i> | <i>Kuupäev</i> | <i>Teostaja</i> | <i>Muudatuse kirjeldus</i> |

|   |                             |   |               |           |
|---|-----------------------------|---|---------------|-----------|
| Projekteerija:   |                             | Töö nimetus:                                                                                              | Tellija:      |           |
| <b>Hemetli OÜ</b><br><br>MTR: EEP004881<br>E-mail: info@hemetli.ee<br>Telefon: +372 53 77 77 70<br>Aadress: Kullaugu, Kipastu Küla, Elva vald, Tartu maakond, 61105 |                             | Luunja aleviku Pronkshobu ning Kopli tänavate piirkonna kaugkütte jaotus- ning liitumistorustike rajamine | SW Energia OÜ |           |
|   |                             | Joonise nimetus:                                                                                          | Töö nr:       | Staadium: |
|   |                             | Kaugküttetorustiku pikiprofiil                                                                            | 0044          | PP        |
|   |                             |   | Joonise nr:   |           |
|   |                             |   | 6-01-6        |           |
| Insener:   | Altkiri:                    | Objekti aadress:                                                                                          | Möötkava:     |           |
| Hendrik Mikk   | allkirjastatud digitaalselt | Tartu maakond Luunja vald                                                                                 | 1:500/1:50    |           |
| Vastutav insener:   | Altkiri:                    | Luunja alevik                                                                                             | Kuupäev:      |           |
| Aleksandr Ledvanov   | allkirjastatud digitaalselt |   | 02.03.2026    |           |