


Isikliku kasutusõiguse ala plaan
Valga maakond, Otepää vald, Nüpli küla, 46 Tatra-Otepää-Sangaste tee kinnistu, reg. nr
21922750, katastritunnus 55701:001:1024
M 1:500

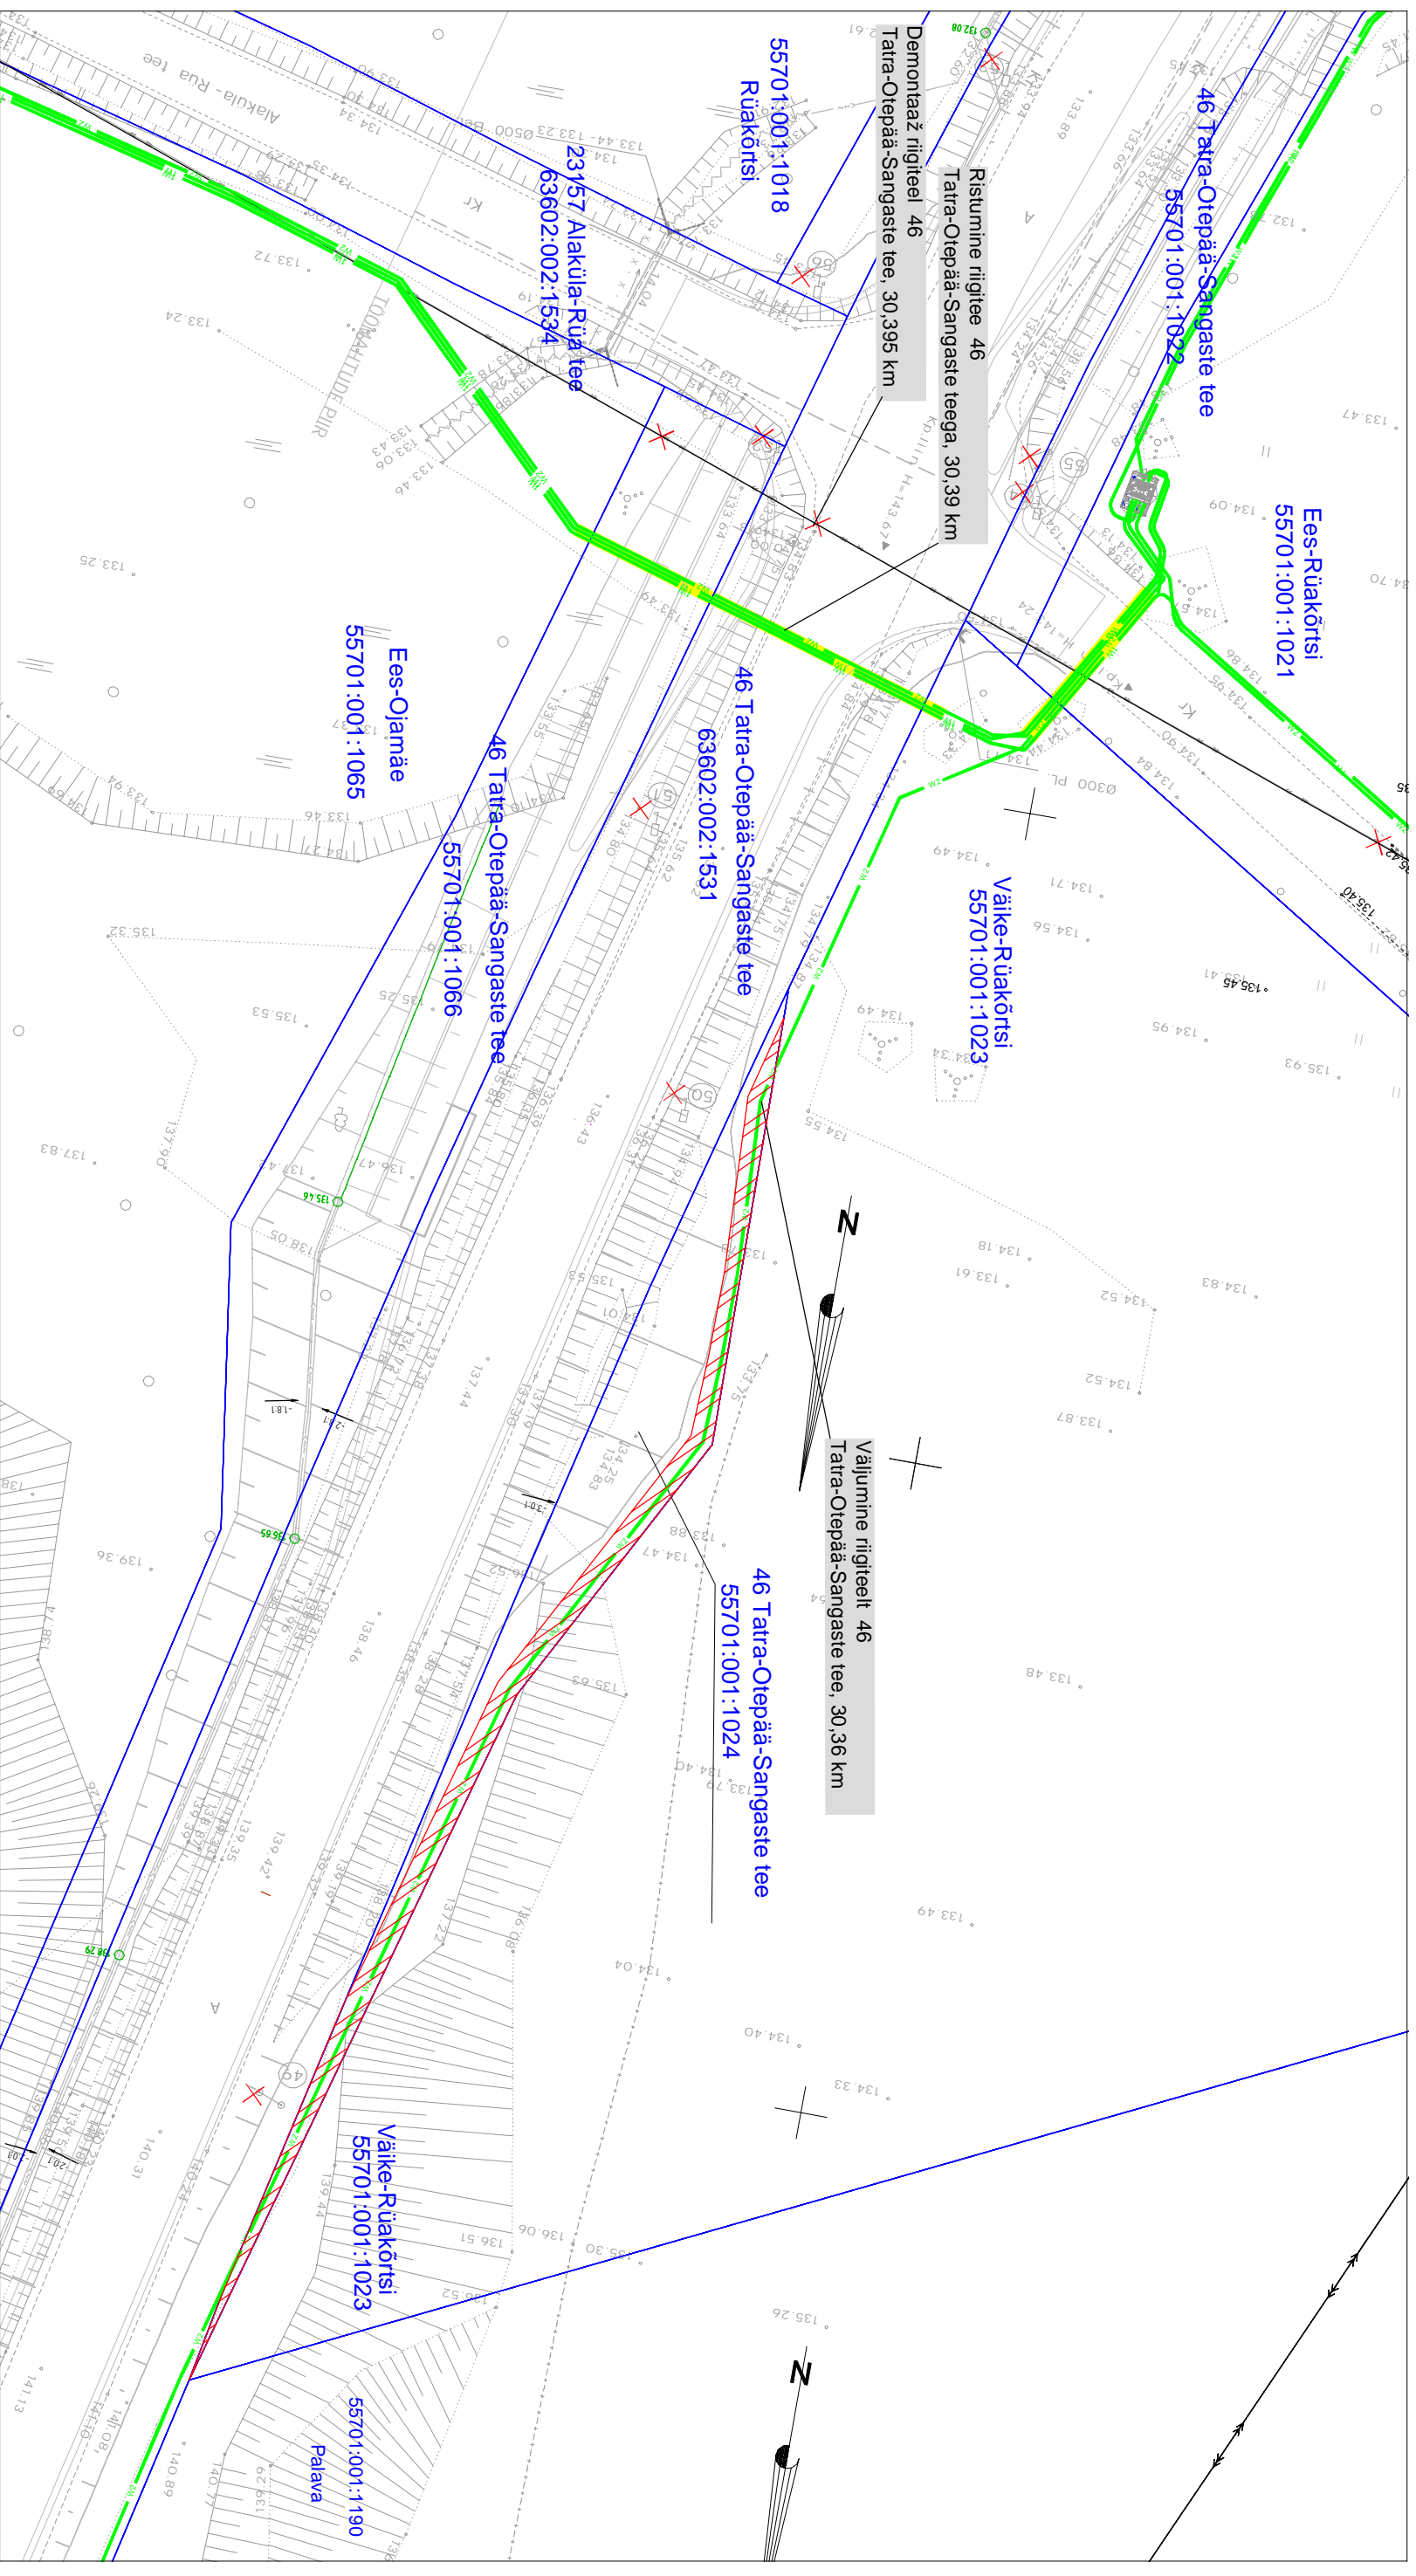

Kasutusõiguse ala
Katastritüksuse piir
Projekteeritav 10 kV maakabel

Jrk nr	IKÕ ala Pos nr (plaanil)	Kinnistu registrosa number	Katastritüksuse tunnus, nimi ja sihtotstarve	Asukoht riigiteel (nr ja nimi) suhtes (õigu algus ja lõpp km)	Ala pindala ruummeetres m ²
1	Pos 1	21922750	55701:001:1024 46 Tatra-Otepää-Sangaste tee Transportirada	46 Tatra-Otepää-Sangaste tee 30,265-30,36 km	229m ²

Kasutusõiguse ala 229 m²
projekteeritava tehnovõrgu pikkus 100 m.
Koostas: Keio Altoja, 53426415
Taotluse esitaja: Kaido Kivisild
Töö nr: IP6028, Otepää-Vidrike 10 kV fidiiri
rekonstrueerimine I-etapp