


From: Jaan Schults
Sent: 20 December 2022 10:25:30
To: Ott Torn
Cc: Urve Jõgi
Subject: RE: Ristnametsa servituutide asendiplaan

Tere.
Minu hinnangul peab servituudi ala konkreetse ehitise juures olema kompaktne ala, mis sisaldab kõiki vajalikke rajatisi ja väikene puhver nende ümber. Joonistasin detailplaneeringu joonisele neonrohelistega ruudu, mis peaks olema kaetud servituudiga. Ala mõõtmed ca 15x14 m ... ca 210m².

Tee jätame välja sest see metsatee on kõigile avatud. RMK lumelükkamisega teedelt elanikkonna tarbeks ei tegele. Seda ma ei tea , kas vald seab talvise lumelükkamise eeltingimuseks võõral teel servituudi olemasolu.

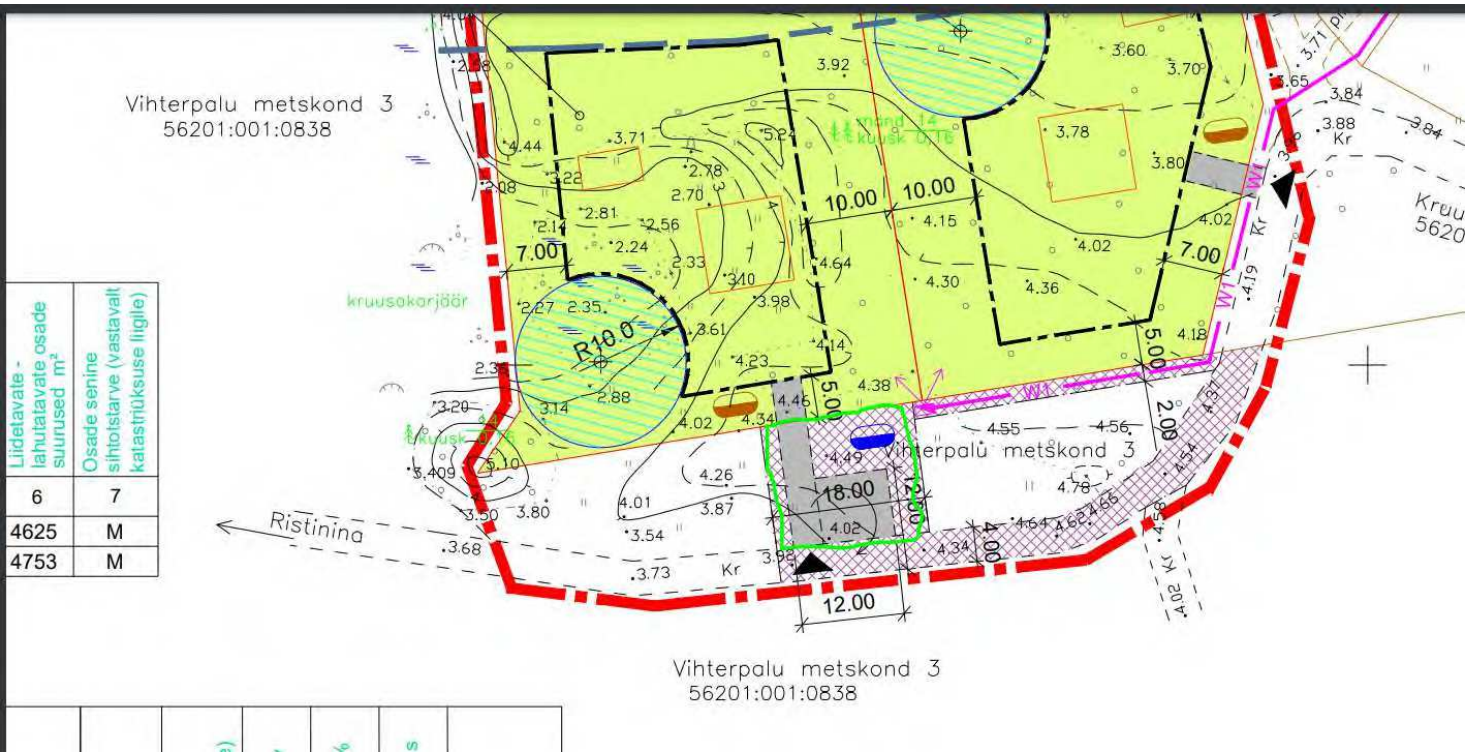

Lugupidamisega,

Jaan Schults
RMK Metsaosakond
Lääne-Harjumaa metsaülem
5282363

From: Ott Torn <ott.torn@triamee.ee>
Sent: Monday, December 19, 2022 5:29 PM
To: Laane-Harjumaa <laane-harjumaa@rmk.ee>
Subject: Ristnametsa servituutide asendiplaan

Tere, Jaan!
Olen vahepeal suhelnud Urve Jõega, kes koostas servituutide seadmise aluse ja saatis selle kliendile tutvumiseks. Lisaks palus ta koostada üks täpsem joonis, mida saaks kasutada notaris lepingu juures ja kus oleks võimalik täpselt näha millest jutt.

Siit minu üks täpsustav küsimus, kas sellise servituudi seadmise piiriga oled nõus? Küsimuse esile kerkimise põhjuseks on detailplaneering, kus see ala on suuremalt peal, aga Urve jutust sain aru, et tegelikult võime seda vähendada vastavalt kasutusele. Tahaksin nüüd ka selles veenduda ja uurida, mis on teie seisukoht.

Parimat soovides



Ott Torn

Tegevjuht

+372 5390 4027

ott.torn@triami.ee

www.triami.ee