


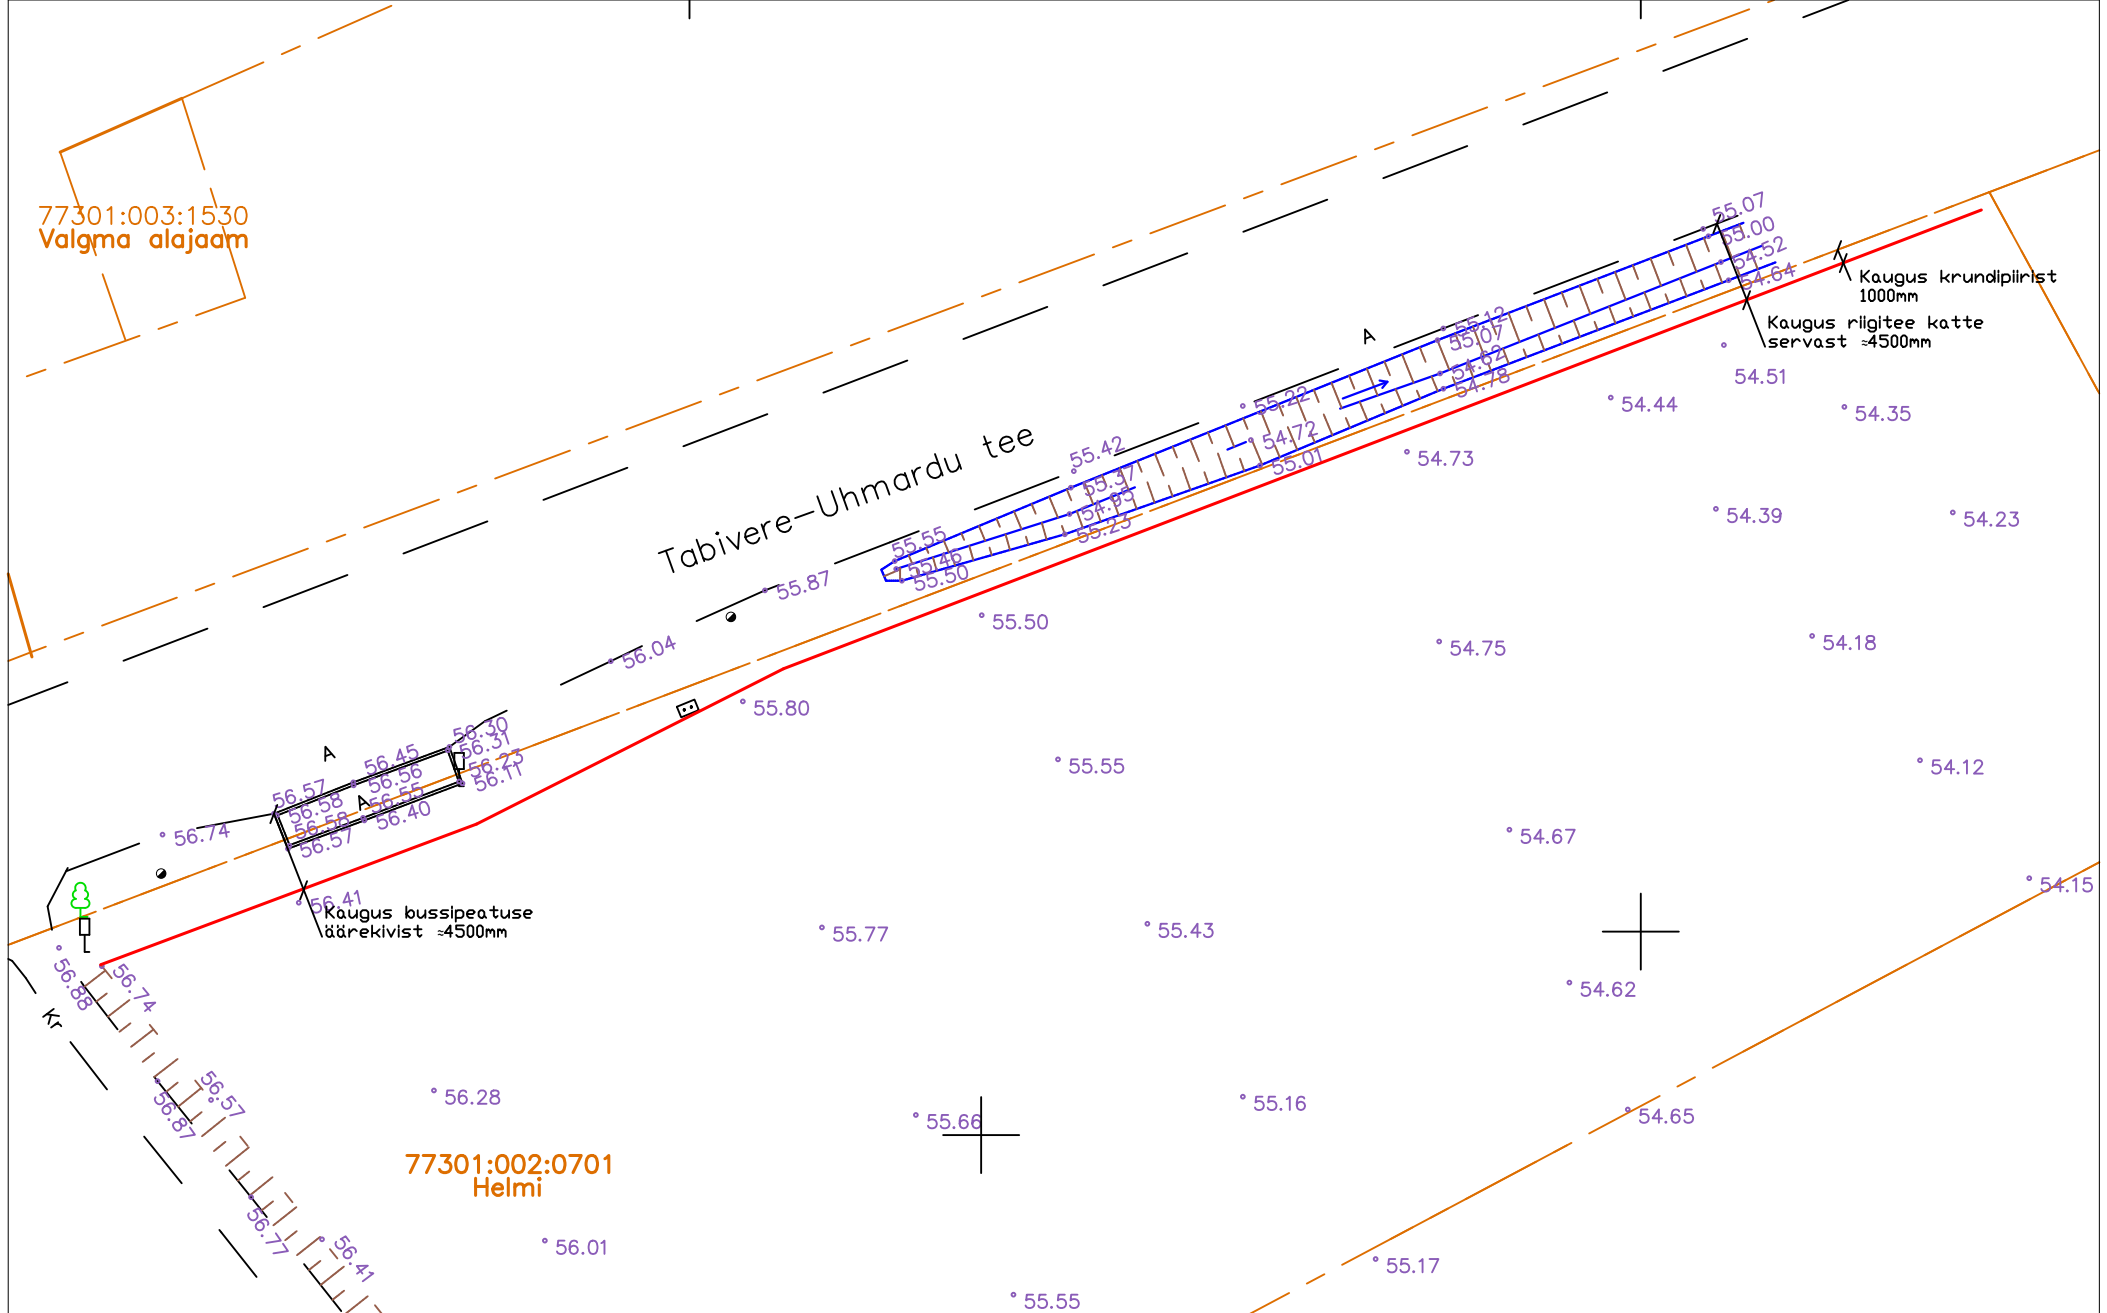

— Rajatav piirdeaed
h=1730mm

PIIRDEAIA ASENDIPLAAN	
Joonis	Asendiplaan - piirdeaed
Kuupäev	11.08.2026
Joonestab	Tenno Lillvatalu