



ELAMU KOORDINAADID		
NR	X	Y
1	6529511.22	588628.09
2	6529510.79	588642.19
3	6529500.04	588641.86
4	6529500.47	588627.75
5	6529504.52	588627.88
6	6529504.64	588624.14
7	6529510.83	588624.33
8	6529510.72	588628.07

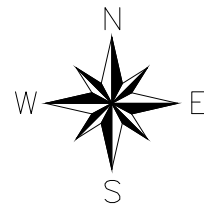

## TINGMÄRGID

	Krundi piir
	Mõisa tee 9 56502:002:1590
	Juurdepääs kinnistule
	Sissepääs hoonesse
	Projekteeritud elamu
	Projekteeritud tee ja plats (kruusakate)
	Haljasala
	Projekteeritud maapind
	Olemasolev maapind
	Parkimiskoht
	Prügikonteiner
	Projekteeritud tiibvärav
	Projekteeritud jalgvärav
	Projekteeritud keevispaneelaed
	Projekteeritud veetrass
	Projekteeritud kanalisatsioonitrass/kontrollkaev
	Projekteeritud madalpingekaabel
	Olemasolev veetrass
	Olemasolev kanalisatsioonitrass
	Olemasolev madalpingekaabel
	Olemasolev tee
	Olemasolev kiviaed
	Olemasolevad puud
	Likvideeritav kiviaed

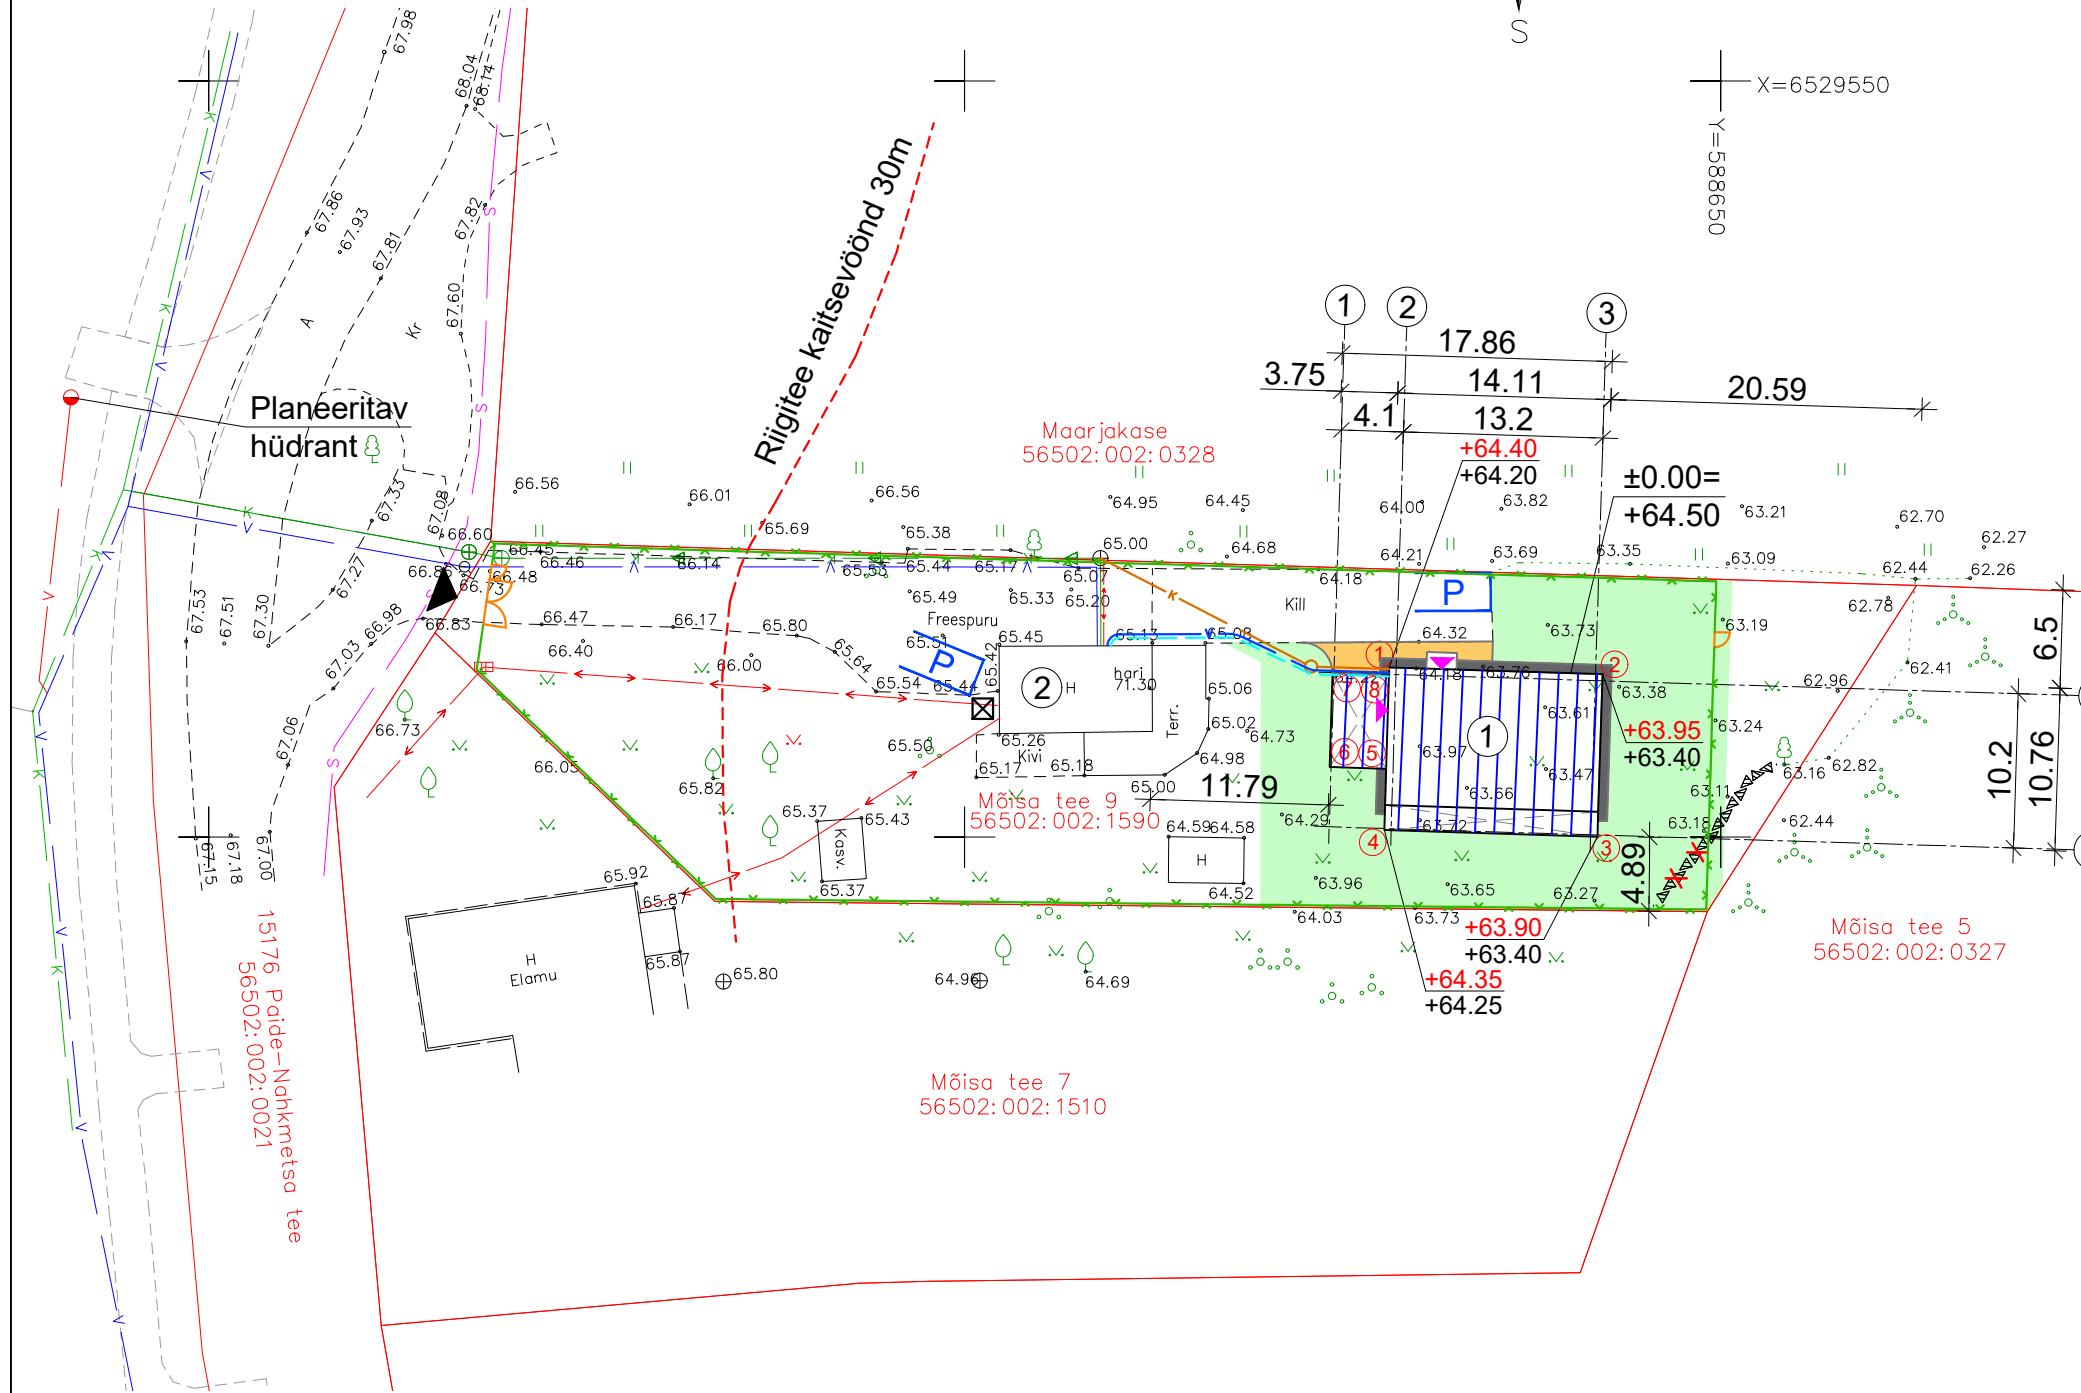

## EKSPLIKATSIOON

1. Projekteeritud elamu.
2. Ümberehitatav laut-garaaž - 60.1 m<sup>2</sup> (ehr. kood 107018825, ehitusluba 2112271/16372).

## TEHNILISED NÄITAJAD

**Elamu**  
 Ehitisealune pind 175.0 m<sup>2</sup>  
 Suletud netopind 104.8 m<sup>2</sup>  
 Hoone maht 555 m<sup>3</sup>

Krundi pind 1902 m<sup>2</sup>  
 Krundi täisehituse % 12 %  
 235.1 : 1902 = 0.12

## MÄRKUSED

1. Hoone on seotud krundile L-EST koordinaatide süsteemis.
2. Alusmaterjalina on kasutatud Aarens Projekt OÜ poolt 14.02.2023.a. koostatud topo-geodeetilist alusplaani.

MTR EEP000671	<b>AARENS PROJEKT OÜ</b>		PÄRNU 114 72718 PAIDE
OBJEKT: <b>Mõisa tee 9 elamu</b> AADRESS: Mõisa tee 9, Pääma küla, Paide linn, Järvamaa	JOONIS: <b>ASENDIPLAAN</b>	MÕÖT M 1:500	
Juhataja: Eiki Ilves	Koostas: Kristjan Jõgisalu	Vast. spetsialist: Tatiana Zhuravleva	Joonis: AS-4-02
25.03.2024		EELPROJEKT	TÖÖ NR P08-2023