


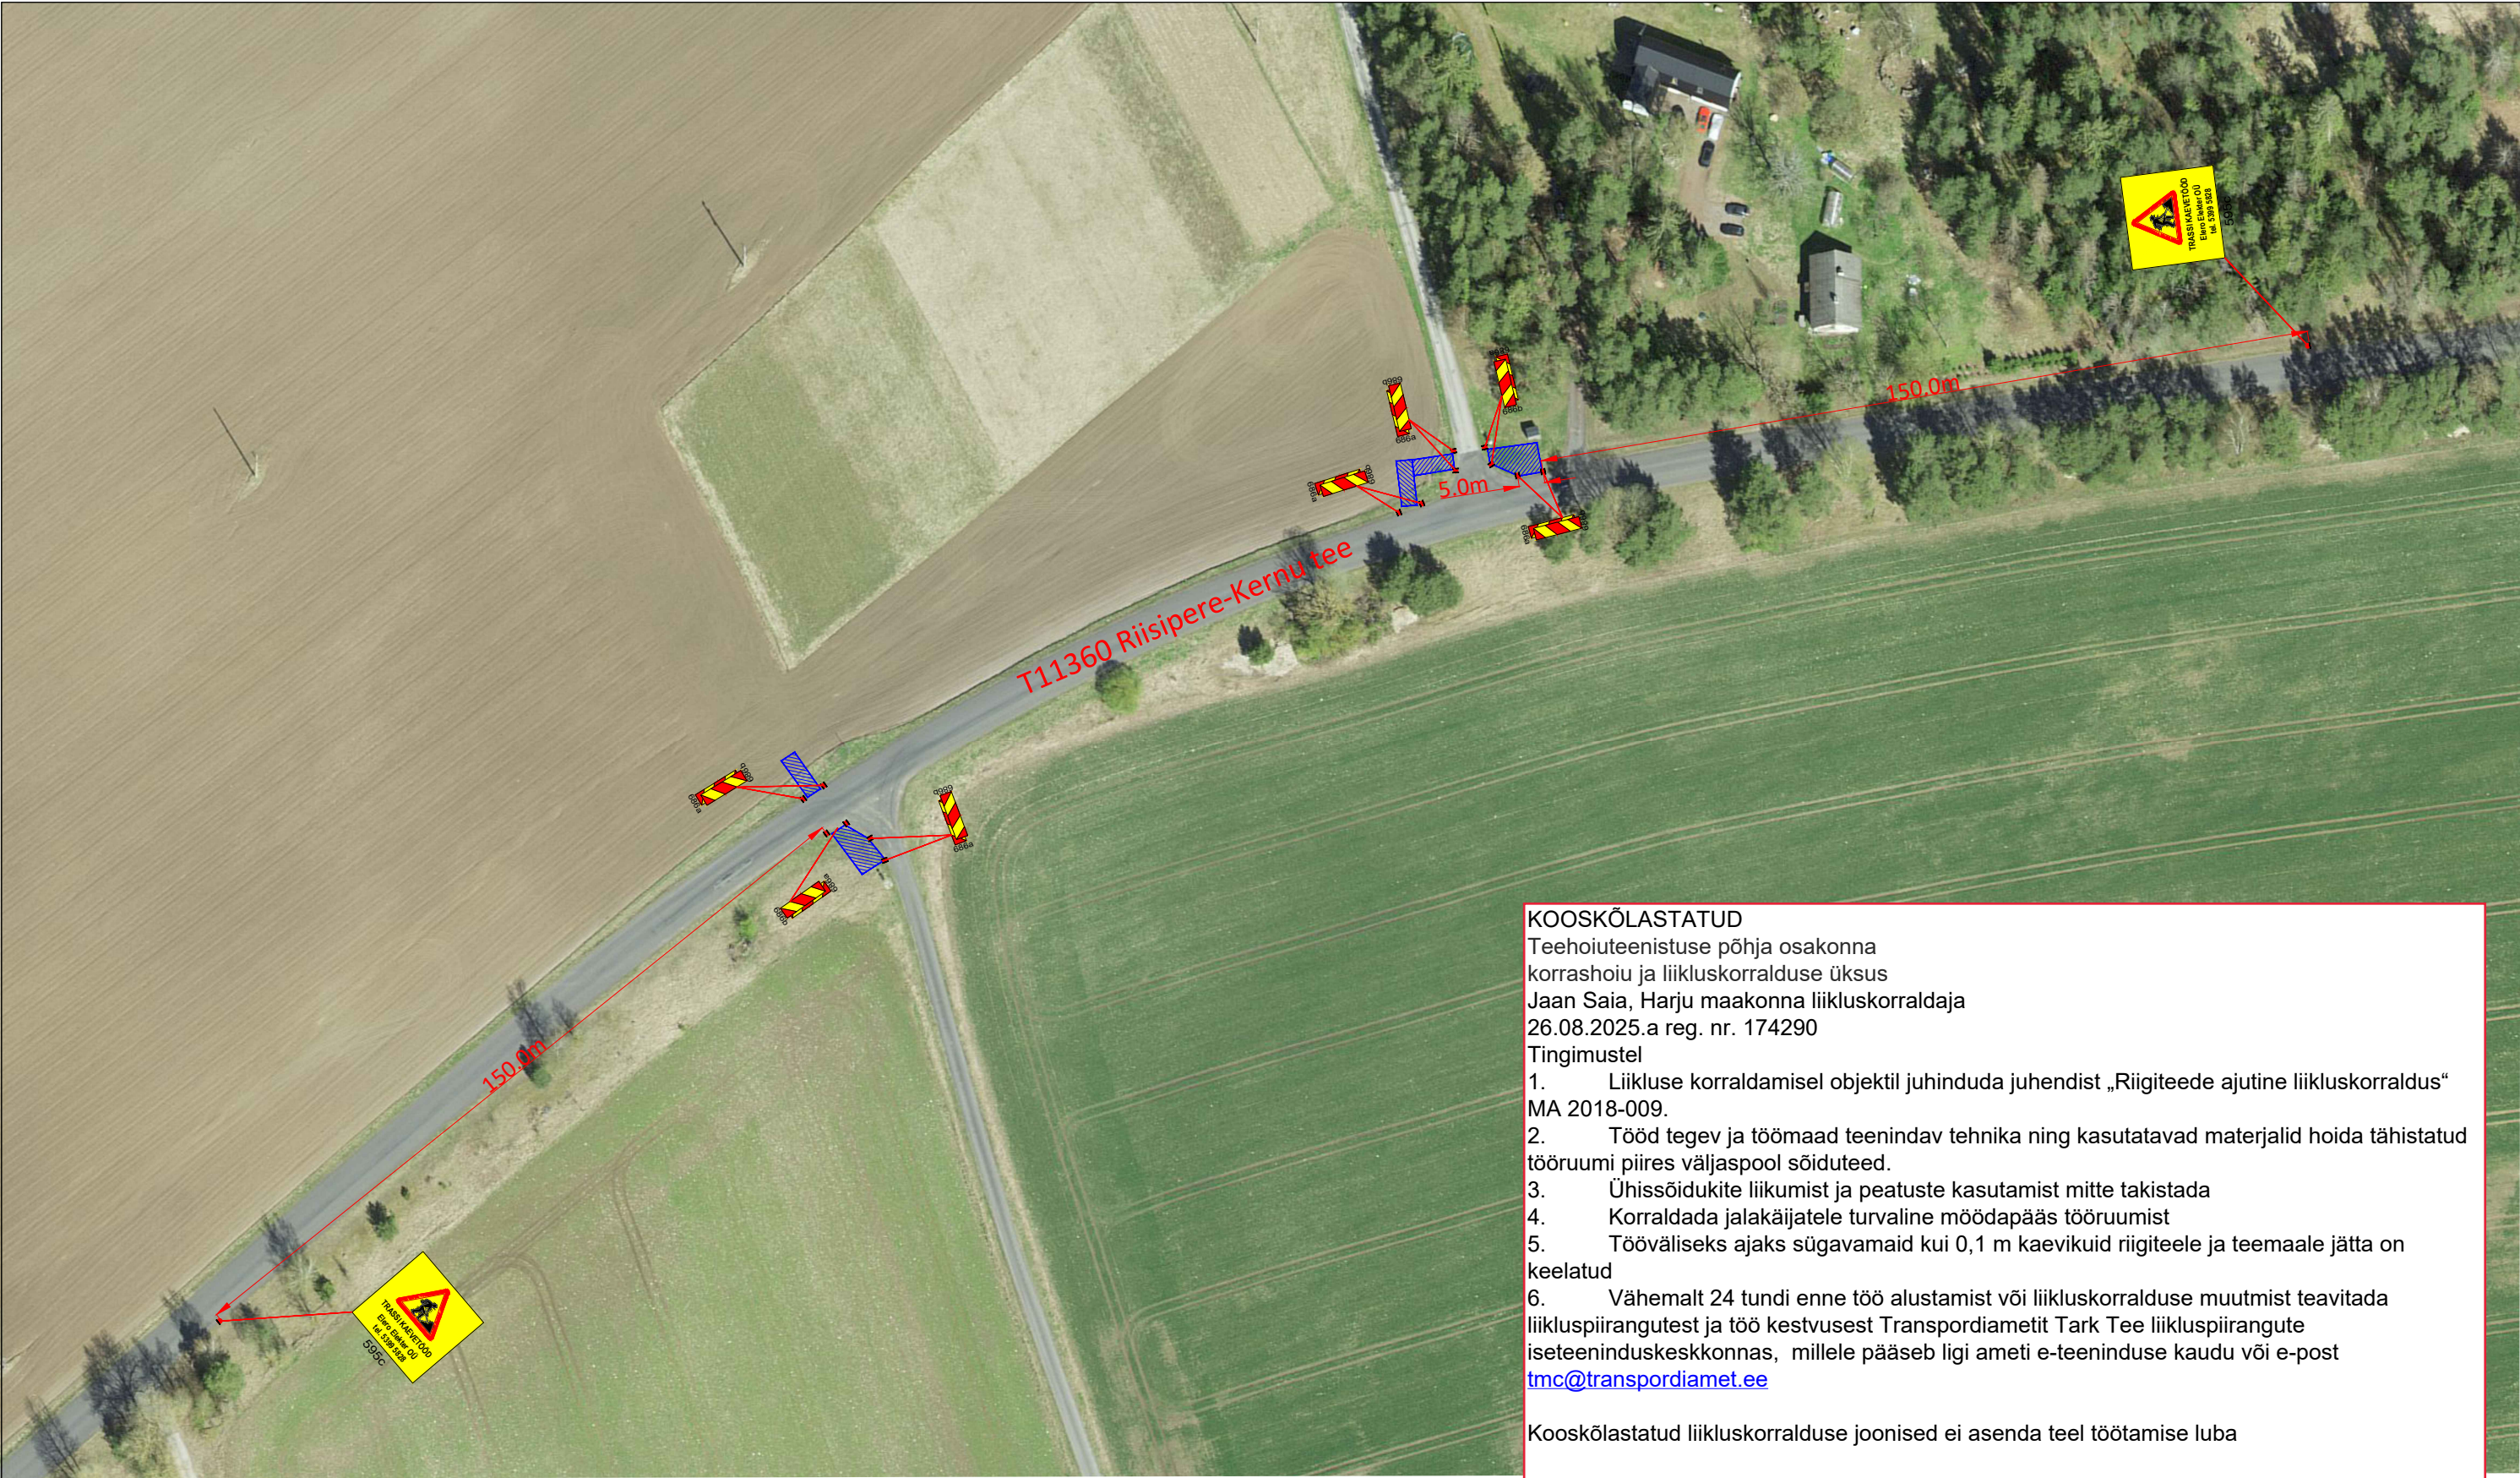

KOOSKÖLASTATUD

Teehoiuteenistuse põhja osakonna
korrashoiu ja liikluskorralduse üksus
Jaan Saia, Harju maakonna liikluskorraldaja
26.08.2025.a reg. nr. 174290
Tingimustel

1. Liikluse korraldamisel objektil juhendada juhendist „Riigiteede ajutine liikluskorraldus“
MA 2018-009.

2. Tööd tegev ja töömaad teenindav tehnika ning kasutatavad materjalid hoida tähistatud
tööruumi piires väljaspool sõiduteed.

3. Ühissõidukite liikumist ja peatuste kasutamist mitte takistada

4. Korraldada jalakäijatele turvaline möödapääs tööruumist

5. Tööväliseks ajaks sügavamaid kui 0,1 m kaevikuid riigiteele ja teemaale jätta on
keelatud

6. Vähemalt 24 tundi enne töö alustamist või liikluskorralduse muutmist teavitada
liikluspiirangutest ja töö kestvusest Transpordiametit Tark Tee liikluspiirangute
iseteeninduskeskkonnas, millele pääseb ligi ameti e-teeninduse kaudu või e-post
tmc@transpordiamet.ee

Kooskõlastatud liikluskorralduse joonised ei asenda teel töötamise luba

Märkused:

1. Enne joonisel toodud liikluskorraldusvahendite paigaldamist kooskõlastada joonis
Transpordiametis.
2. Töötsooni tähistamisel lähtuda Majandus- ja taristuministri määrusest nr 43 "Nõuded
ajutisele liikluskorraldusele".

Tingimärgid:

30

351

Projekteeritud ajutine liiklusemärk

Projekteeritud ajutine piirdeade

Töötsoon

SIGNAAL AS Signaal TM Liimi 3, Tallinn 10621 Tel 656 3532 signaal@signaal.ee ELK000009, EEP002572			Joonis		Ajutise liikluskorralduse joonis	
			Projekt		Elektritrassi kaevetööd	
Projekteerija	C.Müür		Asukoht			
Projekteerija	K.Skljarova	Tel 5326 8672	T11360 Riisipere-Kernu km 3,35-3,70			
Assistent	K.Sirel		Tellija			
			Elero Elekter OÜ			
Kuupäev		Mõõtkava	Töö nr	Staadium	Joonise nr [nr-leht(lehti)]	
25.08.2025		1:500	15510	Tööprojekt	TL-1-1(1)	