



LÄBILÕIGE A - B

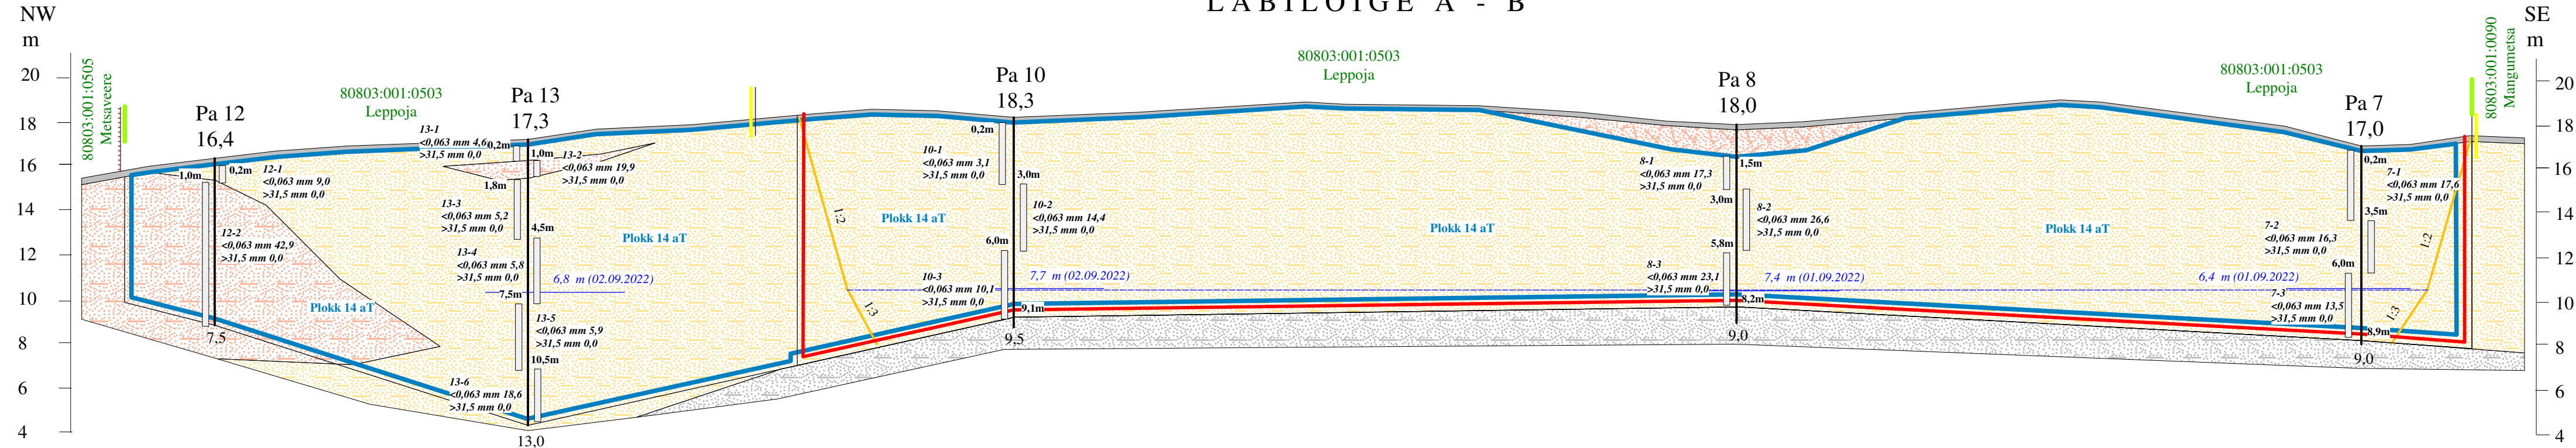


Maavarakihi paksus, m	7,3	12,8	8,9	6,7	8,7
Vahemaa, m	70	110	163	141	

LÄBILÕIGE E - F

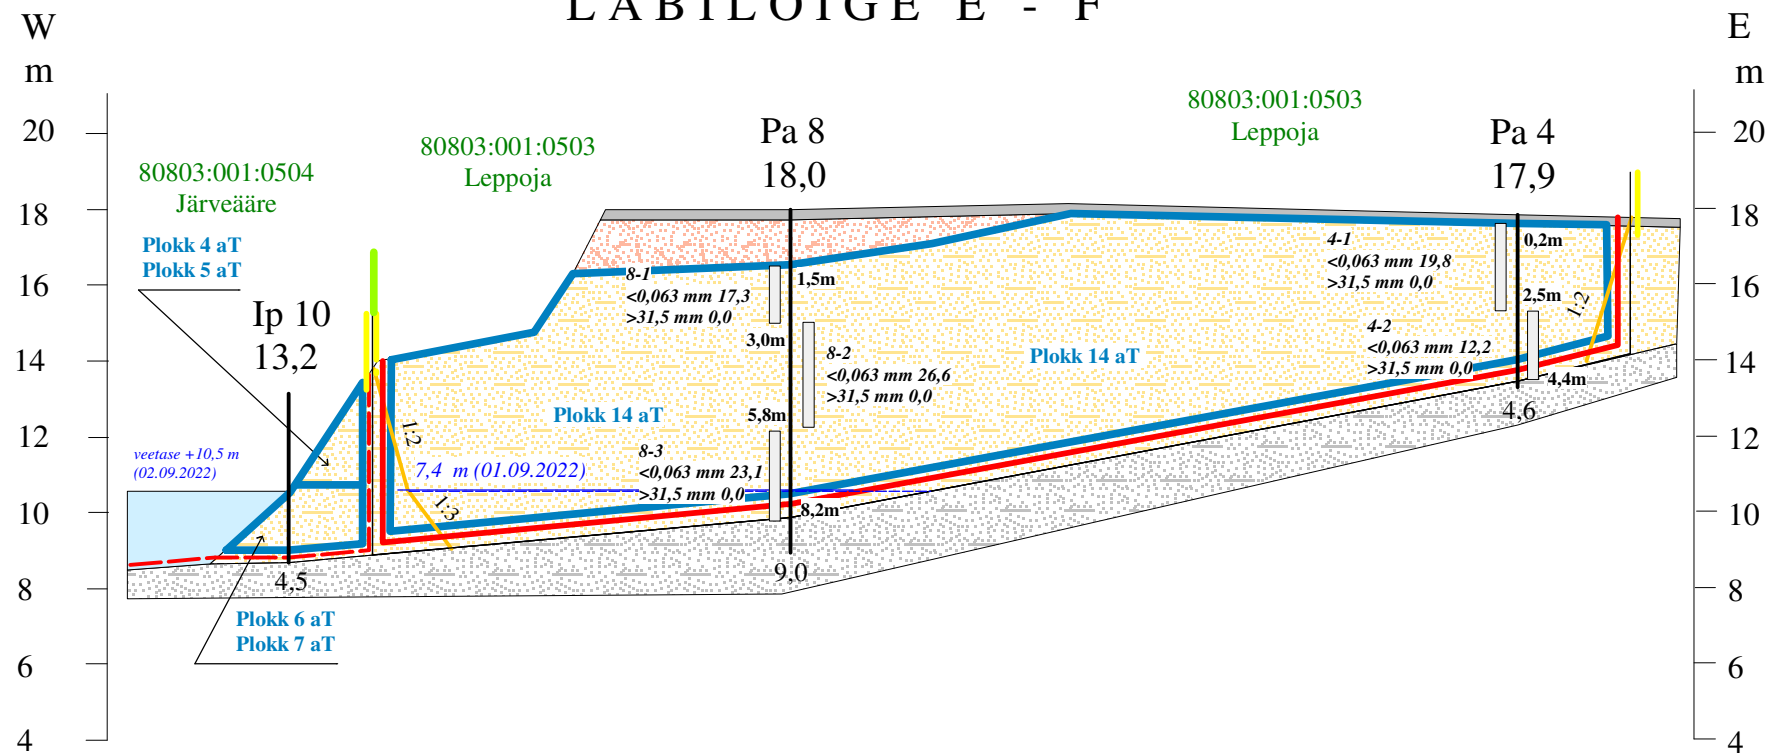

Kasuliku kihi paksus, m	4,5	6,7	4,2
Vahemaa, m	66	96	

LEPPEMÄRGID

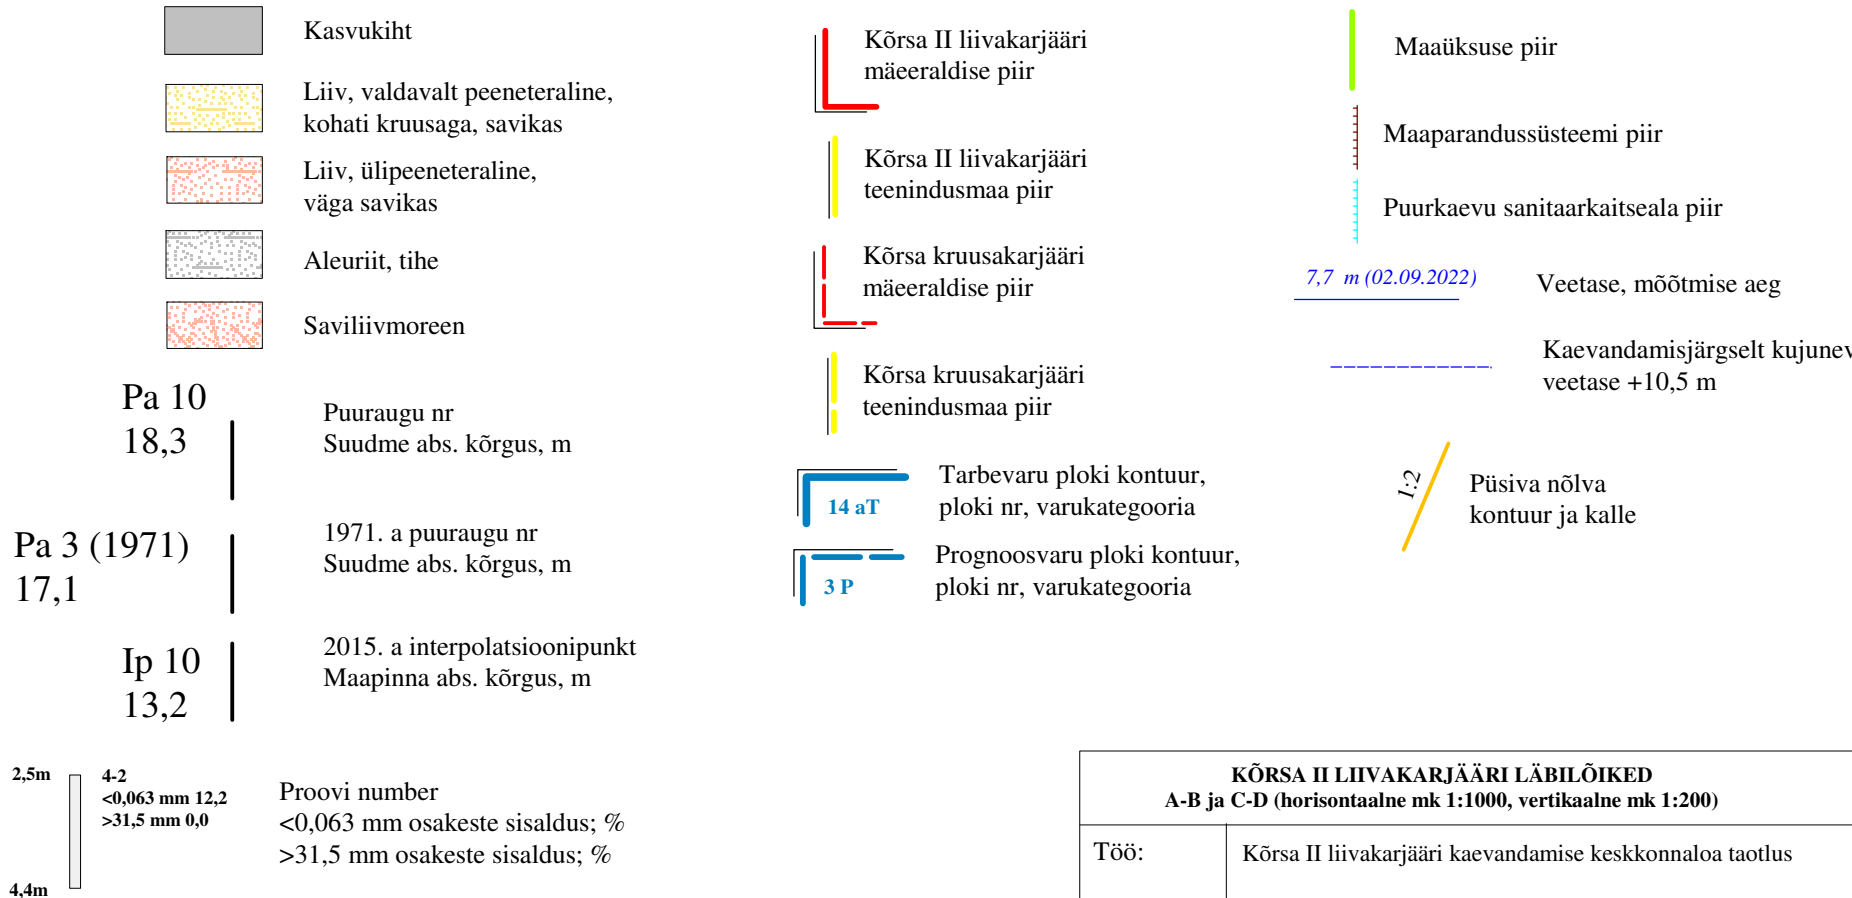

KÕRSA II LIIVAKARJÄÄRI LÄBILÕIKED A-B ja C-D (horisontaalne mk 1:1000, vertikaalne mk 1:200)		Graafiline lisa 2
Töö:	Kõrsa II liivakarjääri kaevandamise keskkonnaloa taotlus	Töö nr 23-646
Asukoht:	Pärnu maakond, Tori vald, Kõrsa kruusamaardla	0 10 20 40 m
Tellija:	Tori Agro OÜ Aadress: Võlli tee 8, Tori alevik, Tori vald, 86801 Pärnu maakond; e-mail: toriagro@gmail.com; tel 58047615	Tellija esindaja: Indrek Tekko
MAAVARAUURINGUD OÜ Reg. nr 14346587 Liiva 41, 50303, Tartu		November 2023
Koostas ja toimetas:	dipl. geoloogiainsener Ain Põldvere, e-mail: ain.poldvere@gmail.com tel. 5104753	/allkirjastatud digitaalselt/