



Vaade 27

TINGMÄRGID

- Kinnistu piir
- Maantee kaitsevööndi piir
- Sidetrass
- 10kV õhuliin
- 1W2 Proj. 10 kV maakaabel
- 2W2 Proj. 2x10 kV maakaabel
- Trassi rajamine kinniselt
- Trass 750N kaitsetorus

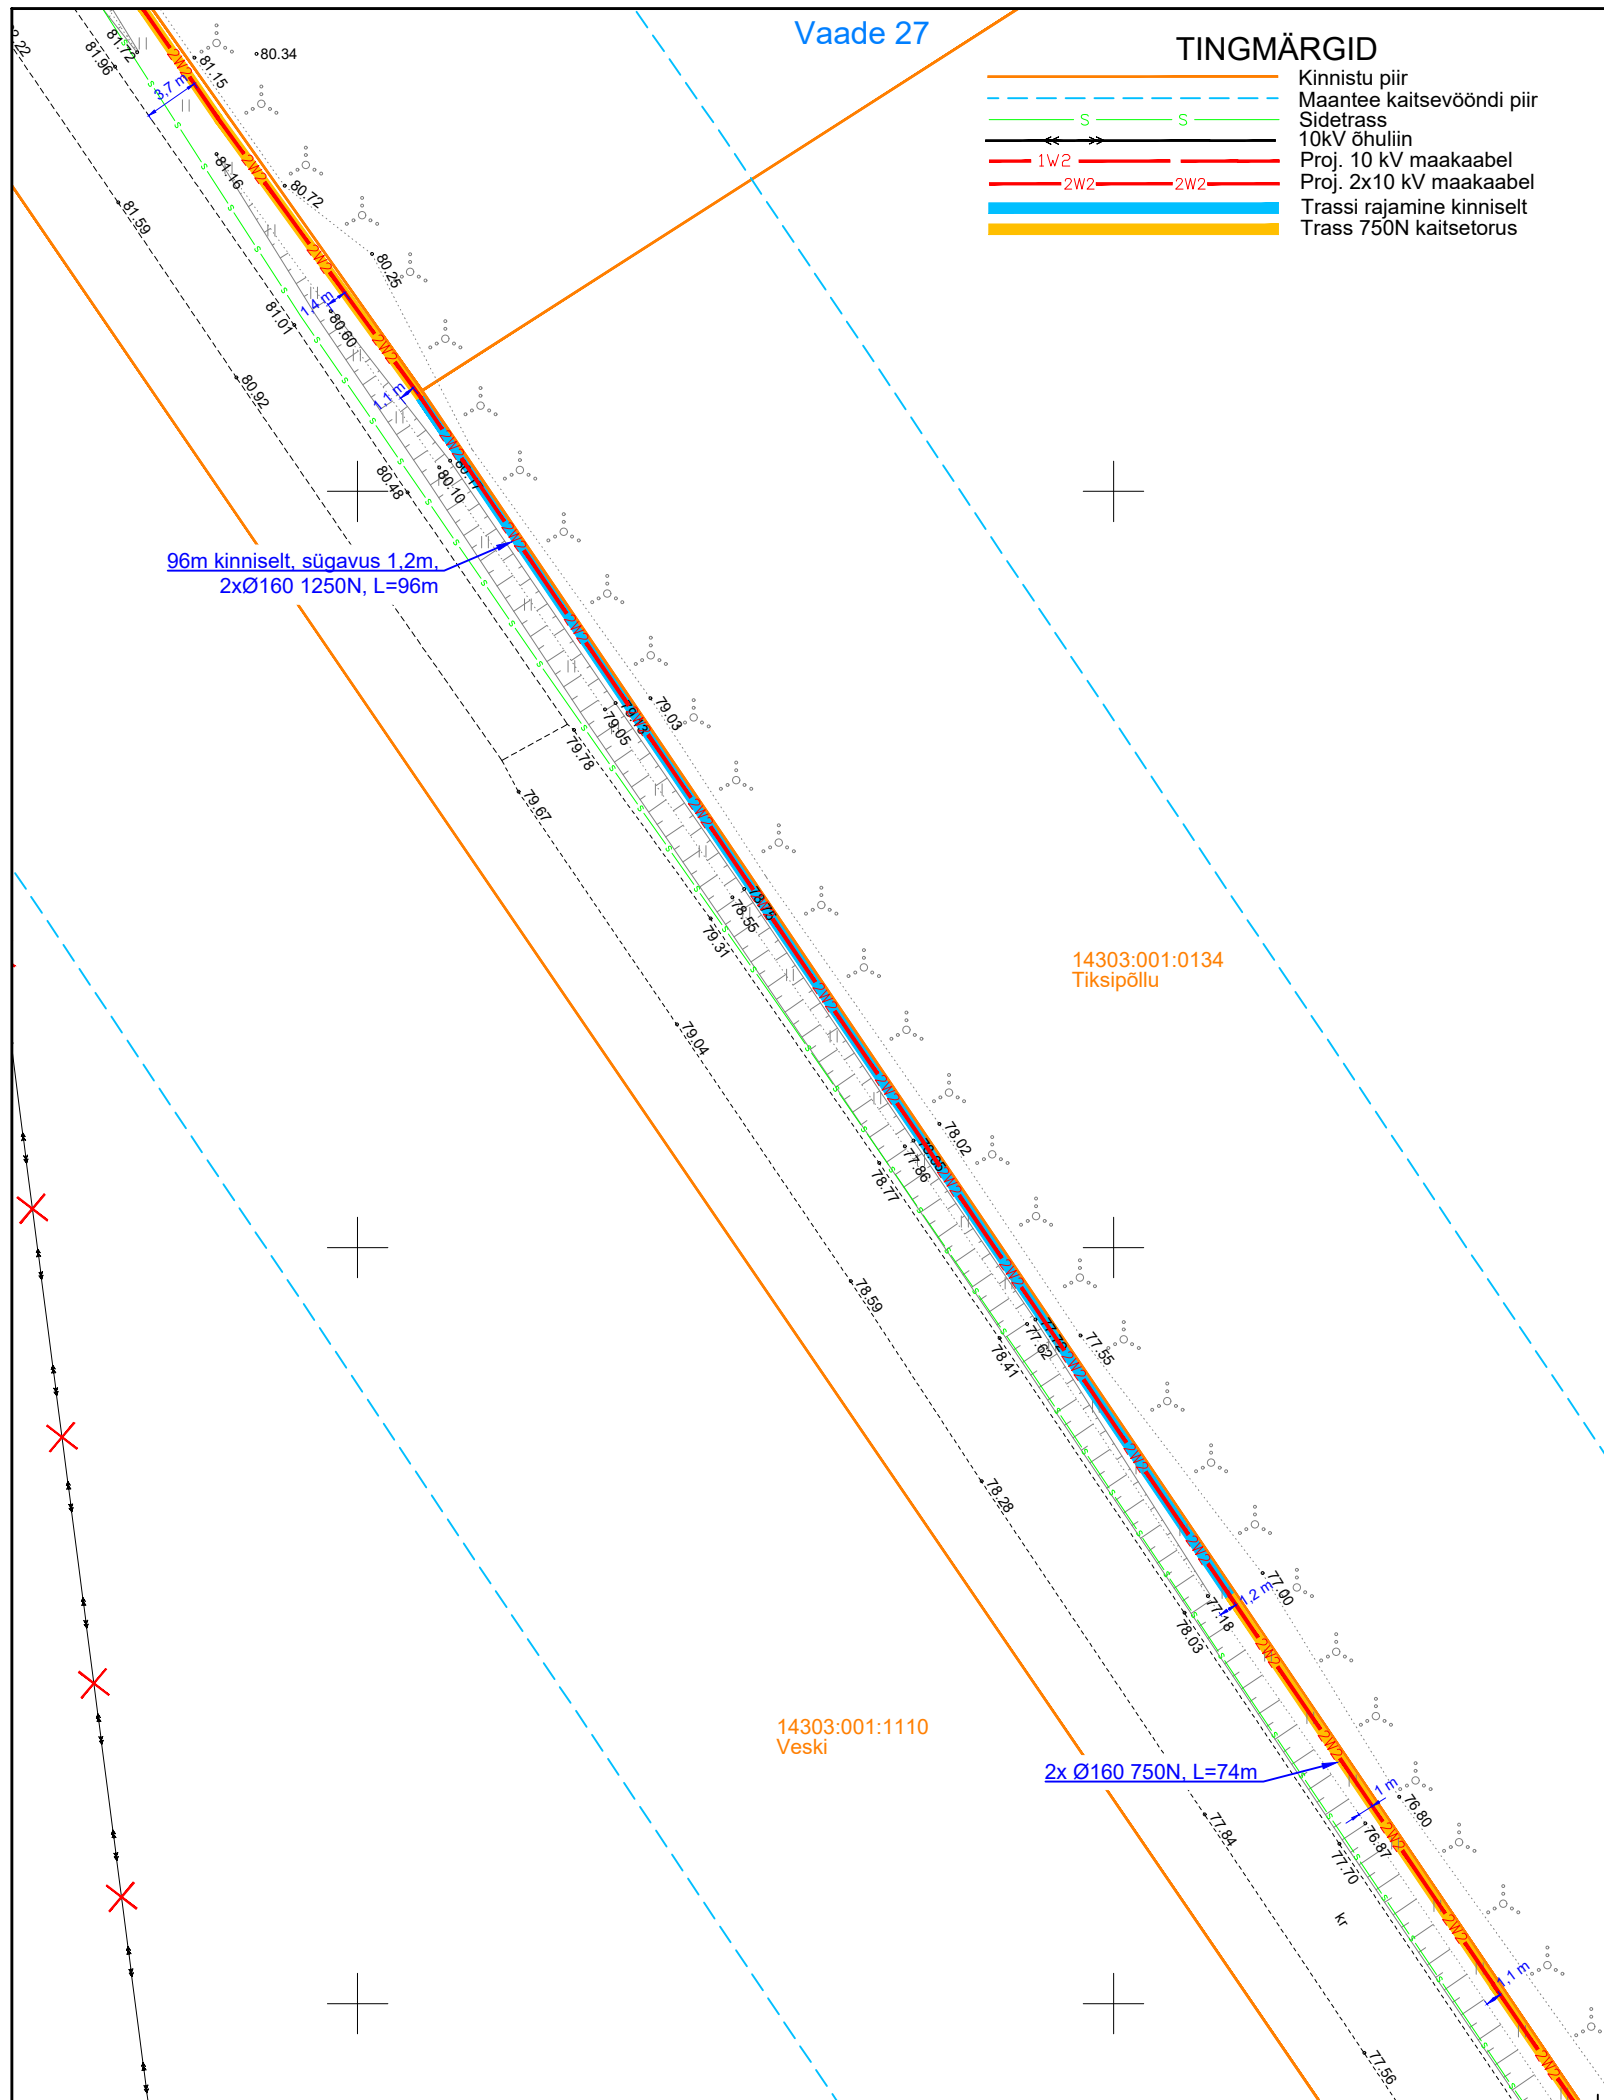

Vaade 28

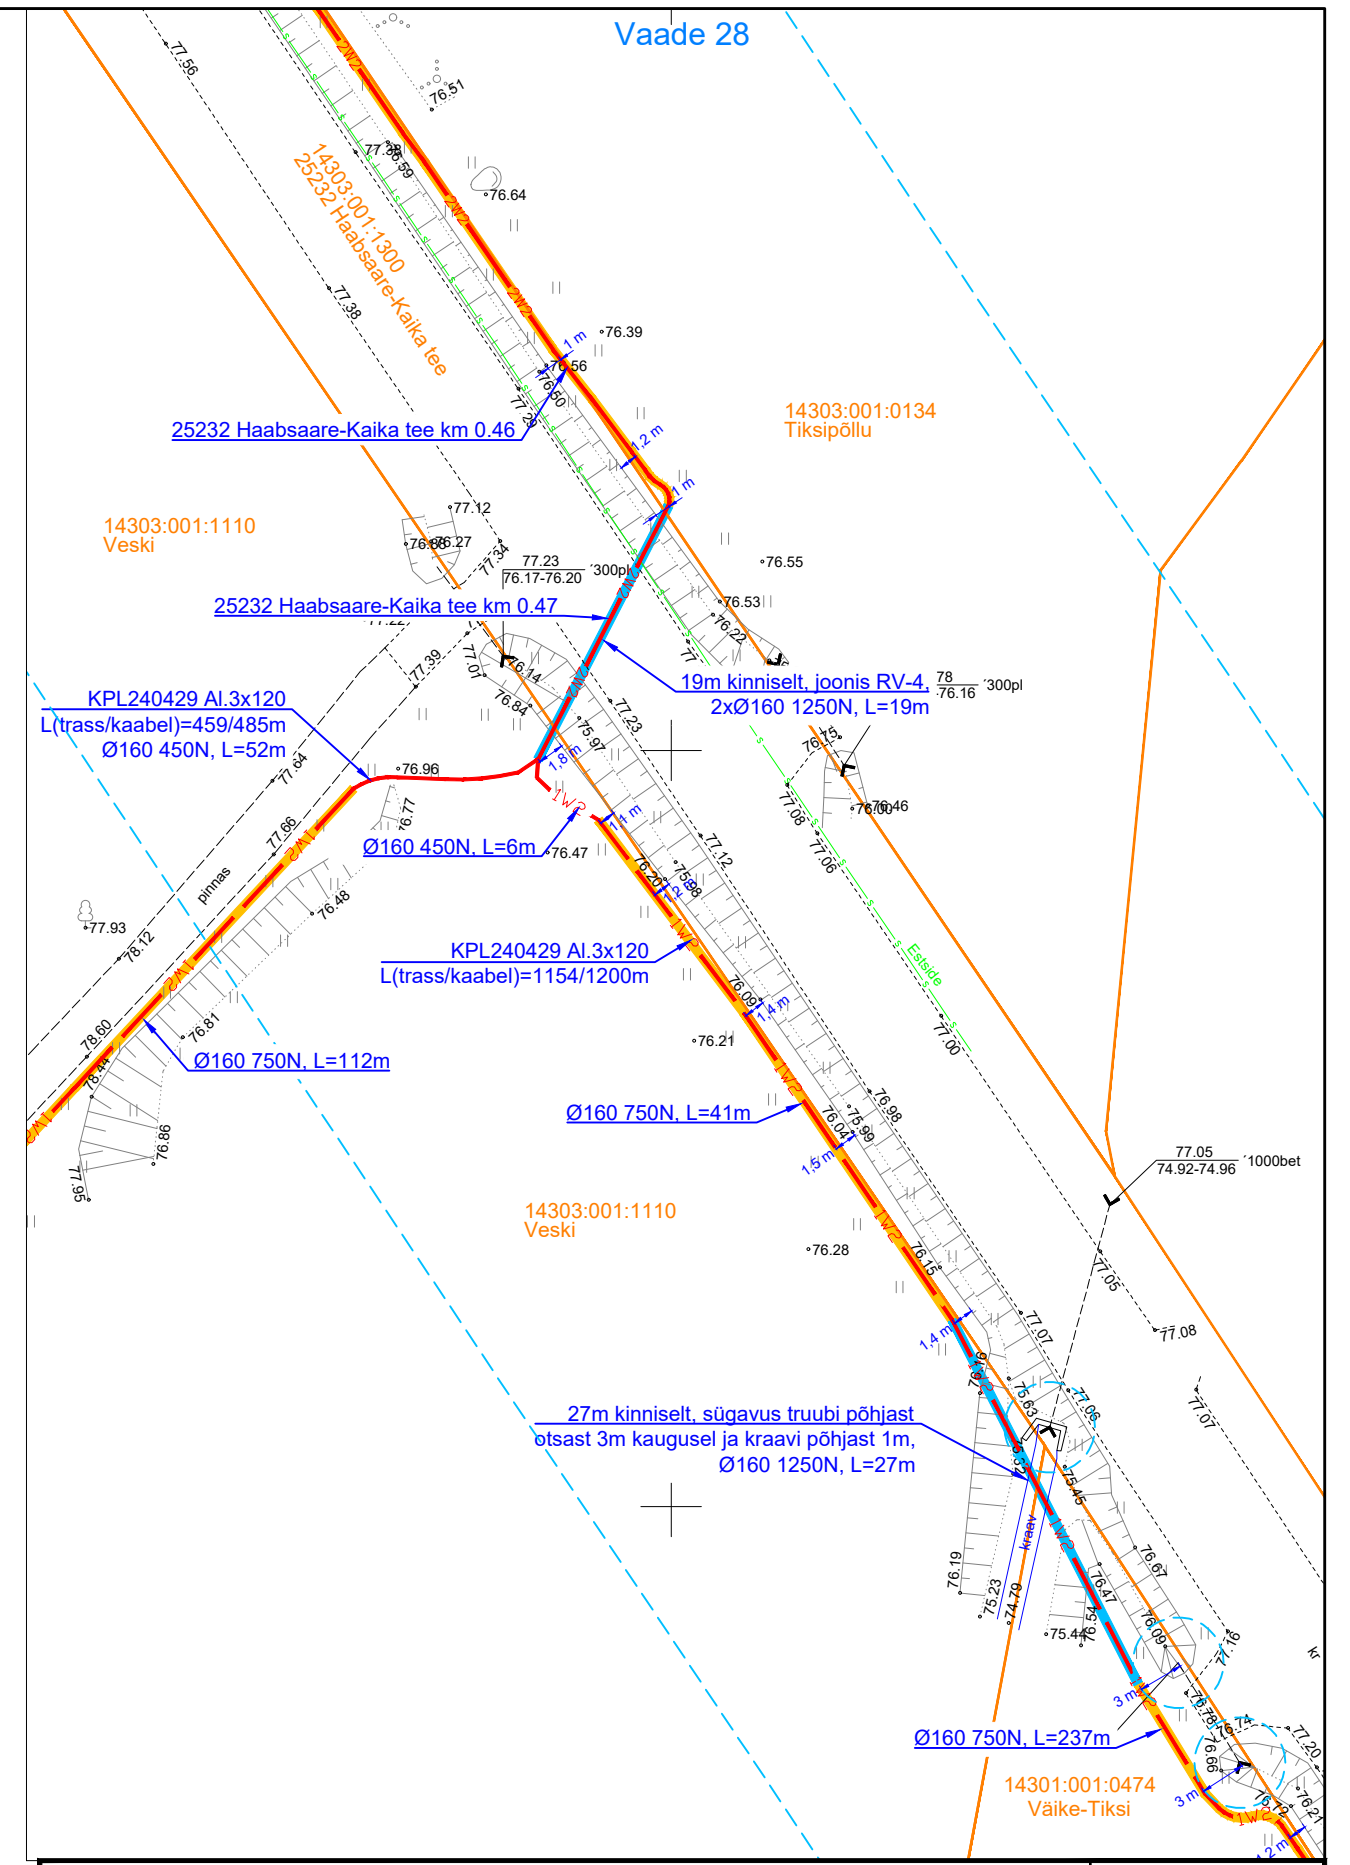

Projekt <b>Linda-Inni keskpingeliini rekonstrueerimine, Antsla vald, Võrumaa</b>				Tellija <b>Elektrilevi OÜ</b>		
Joonis <b>Asendiplaani vaated 27 ja 28</b>				Joonise nr <b>IP6961-1</b>		
	Projekteeris <b>A. Erik</b>	53 090 199	Möötkava	M 1:500		
	Kontrollis <b>K. Maaten</b>	512 7053	Staadium	Tööprojekt		
E-post estonia@leonhard-weiss.com Telefon +372 601 2285 Registrikood 12083348				Keel EST	Leht 10	Lehti 14