


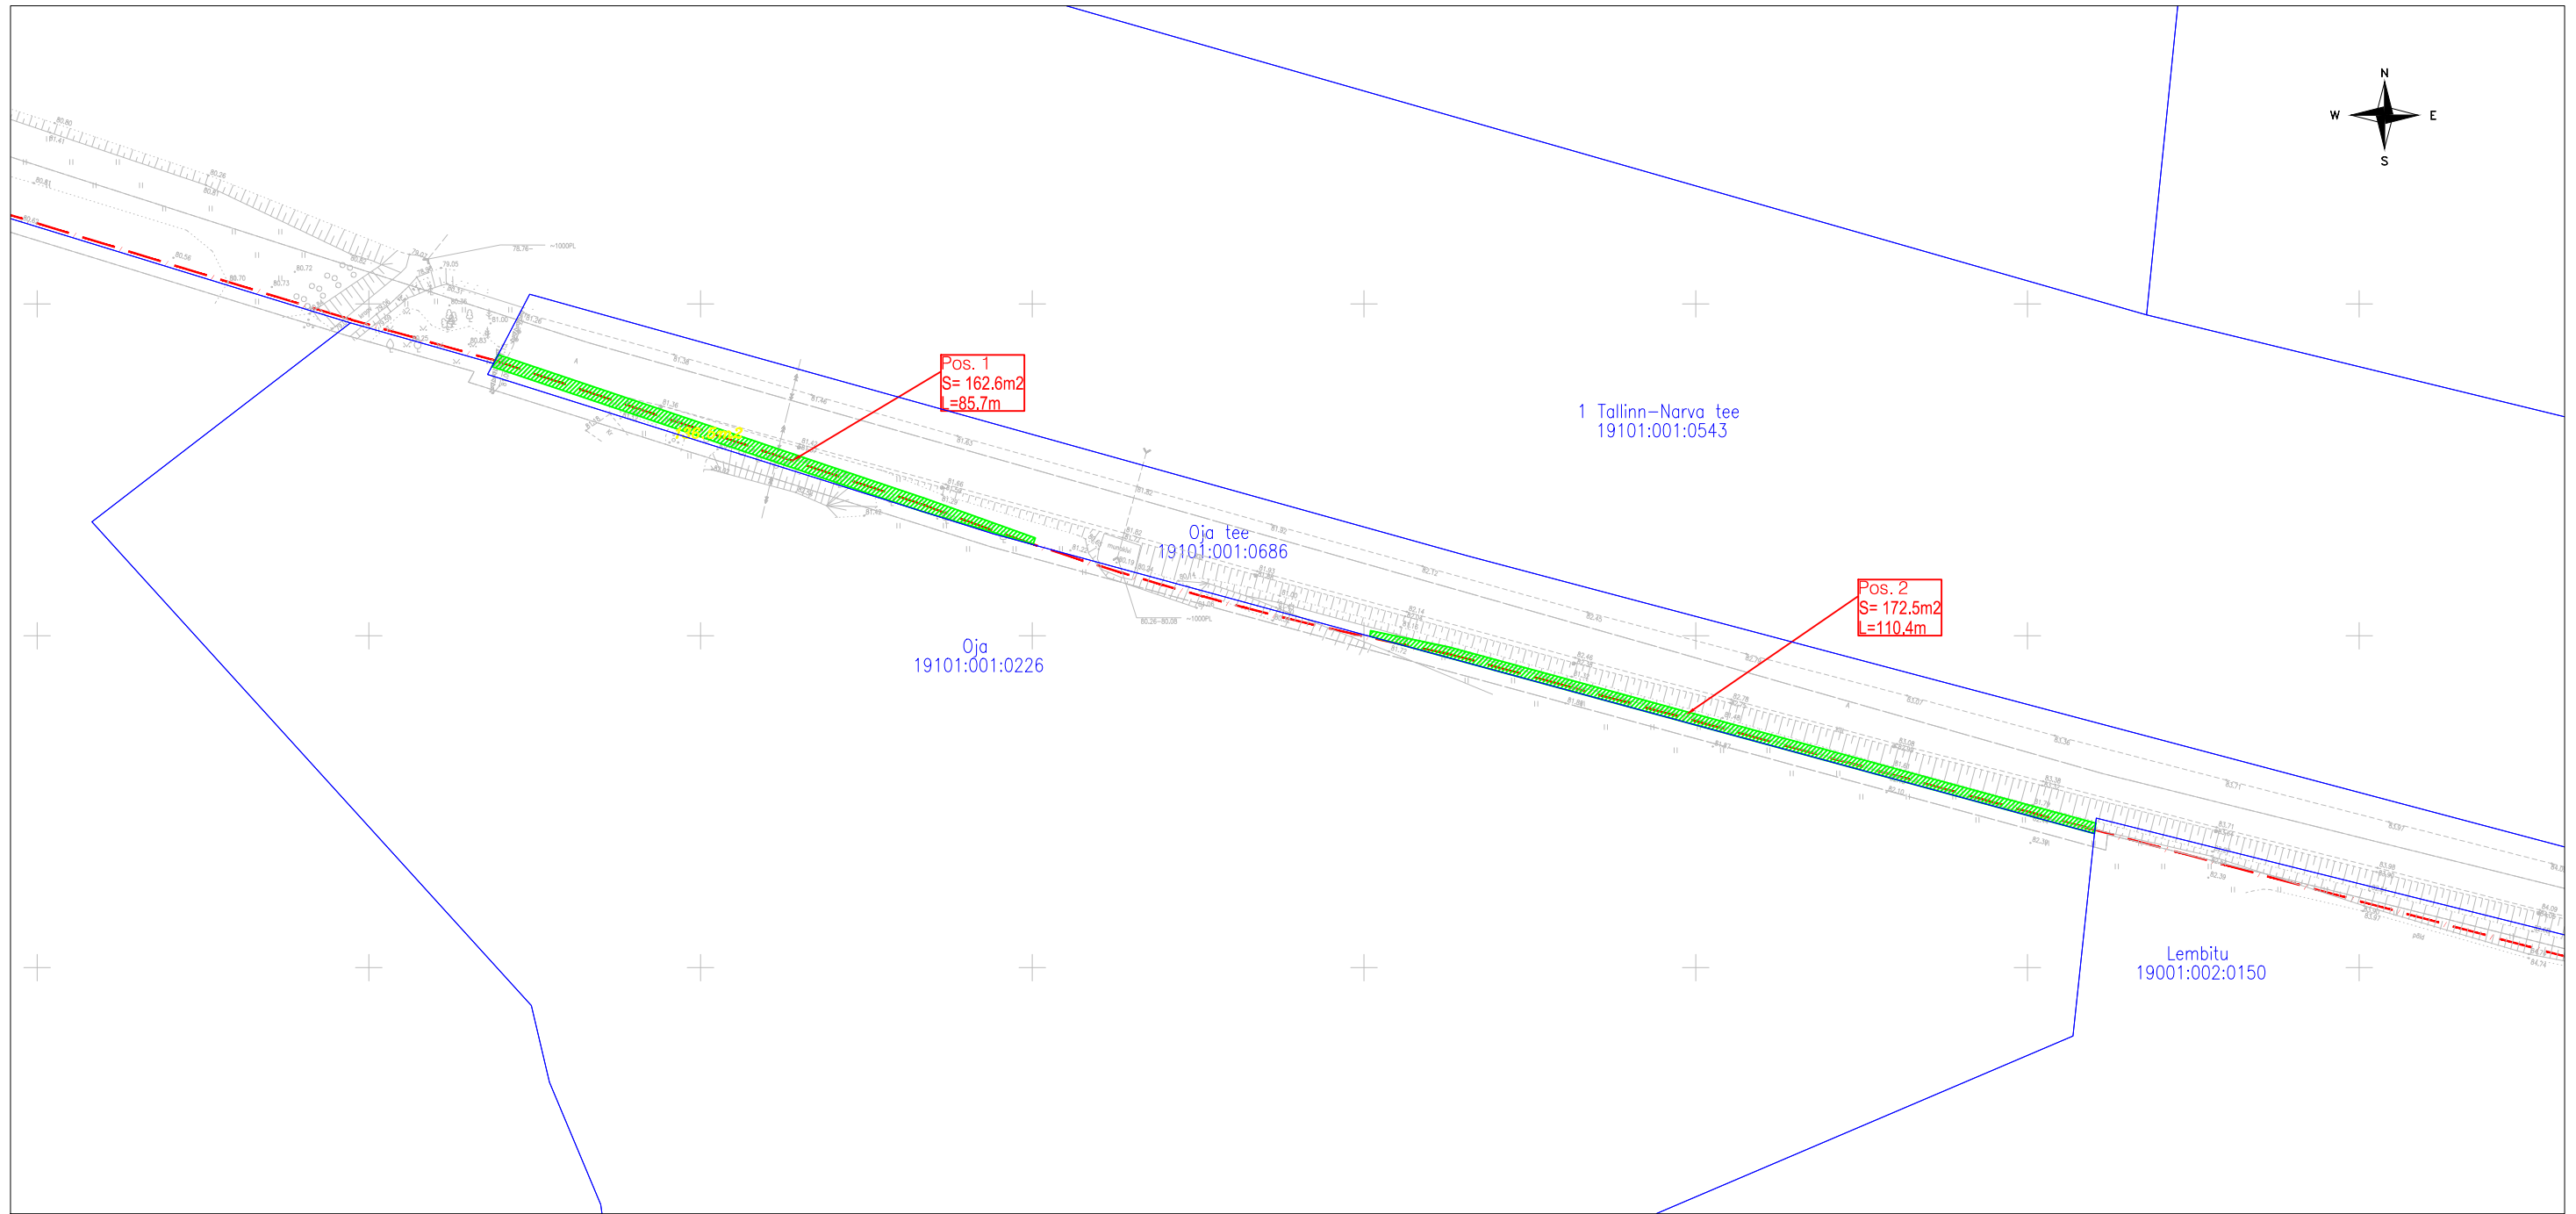

Isikliku kasutusõiguse seadmise plaan M 1:1000  
Kadrina valla Ama ja Jürimõisa küla sidetrassid, Töö nr P23068



Maakond: Lääne-Viru maakond  
Vald: Haljala vald  
Asustusüksus: Kärmu küla  
Lähiaadress: Oja tee

Tunnus: 19101:001:0686  
Omandivorm: Riigiomand  
Registrios: 15961250

 Koormatav ala (sidekanalisatsioon)  
 Kinnistu piir

Pos. 1	1 Tallinn-Narva tee; kulgemine 79,63-79,64 km
Pos. 2	1 Tallinn-Narva tee; kulgemine 79,77-79,88 km

Kaitsevöönd sidekaabli korral 1 m mõlemale poole äärmistest kaablitest

Koormatav ala [m²]: 335.1  
Projekteeritava tehnovõrgu pikkus [m]: 196.1

Koostas: Jelena Kelvet  
Reaalprojekt OÜ projekterija