

10 kV õhuliini ristumine 12117 Jõeranna-Kõrgessaare tee 1,80 km-l


Nõmme erga tee 1
39201:004:1961

12117 Jõeranna-Kõrgessaare tee
39201:004:4810

Tulka
20501:001:0313

Märkused:

1. Enne tööde algust kaotleda tööde teostamise luba.
2. Tagada nõutav teegabarit.

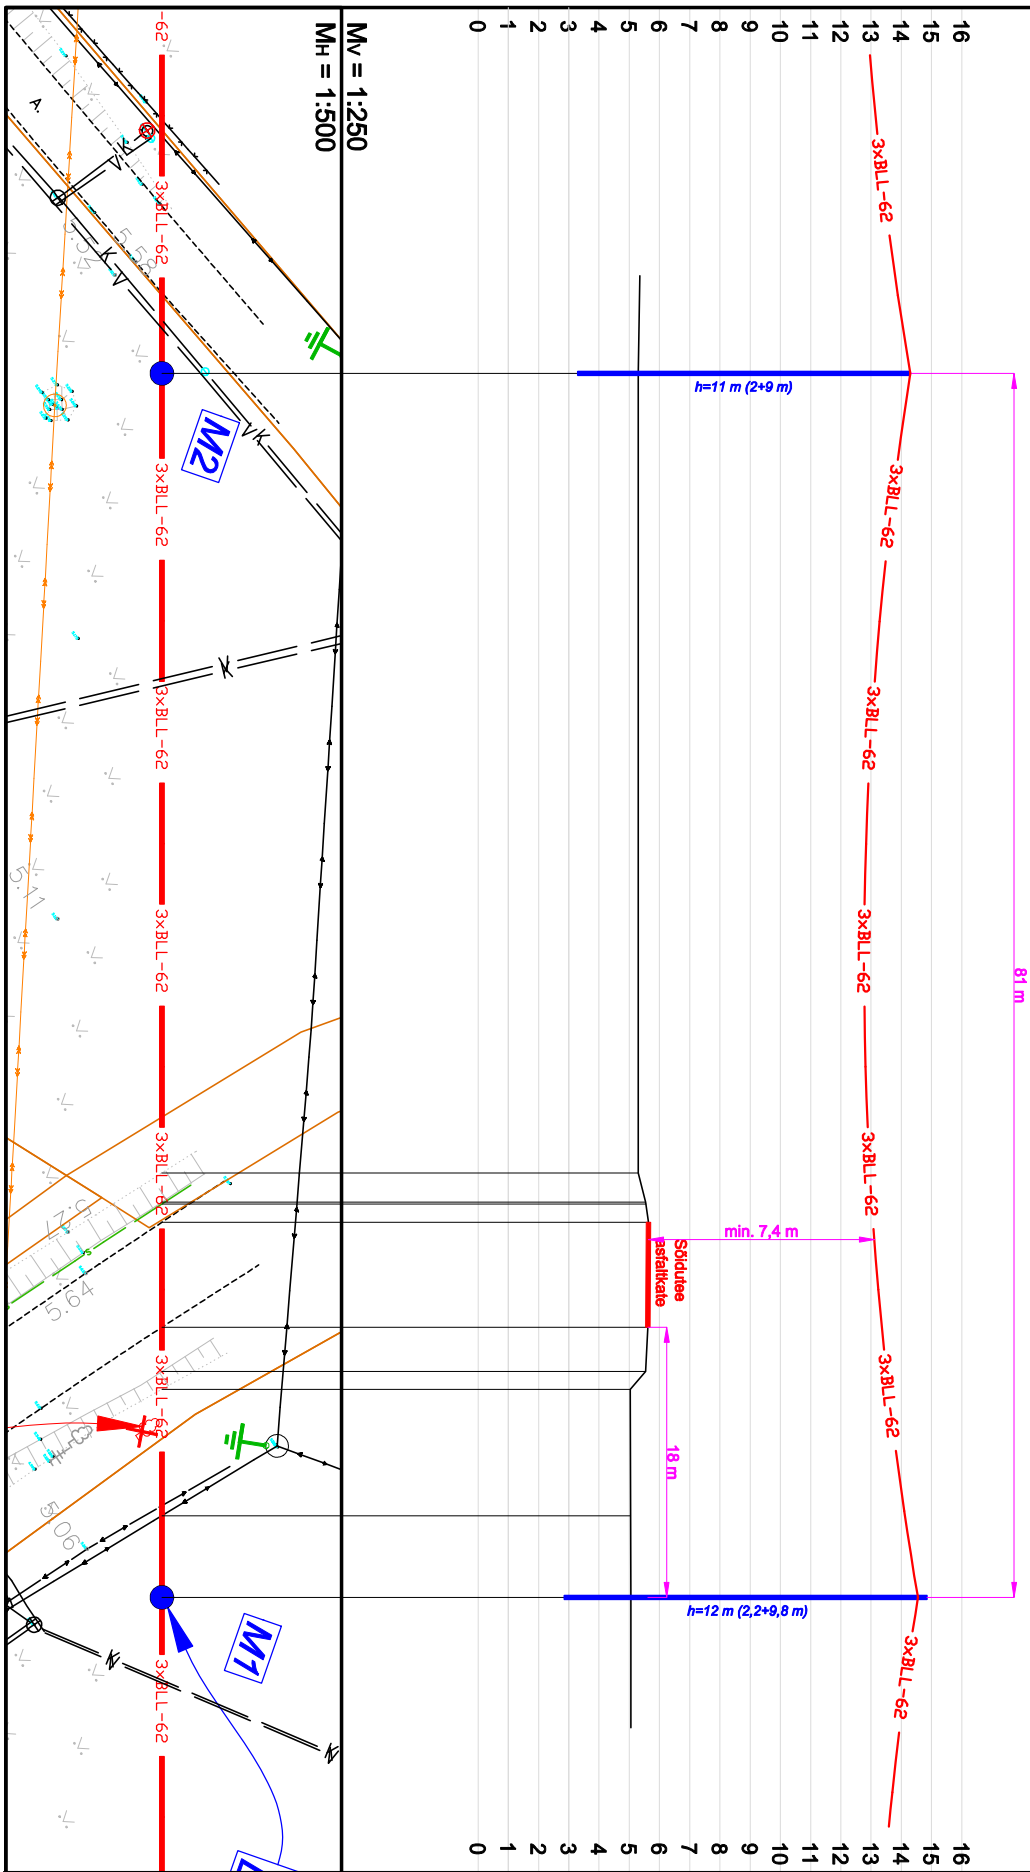

Projekt:		Lauka - Viskoosa 10 kV liini rekonstrueerimine Kõrgessaare alevik, Hilumaa vald, Hilu maakond		Tellija:		Enefit Connect OÜ	
Joonis:		Ristmäväll		Joonise nr:		IP6291-6	
<p>DRAFTIT OÜ Reg. kood: 14231335 Ilmatsalu 3, 50412 Tartu info@draftit.ee</p>		Projekteeris	Mikk Reiter	Tel. 5348 2352	Mõõtkava	1:500 / 1:250	Lehti
					Lehti	3	3