
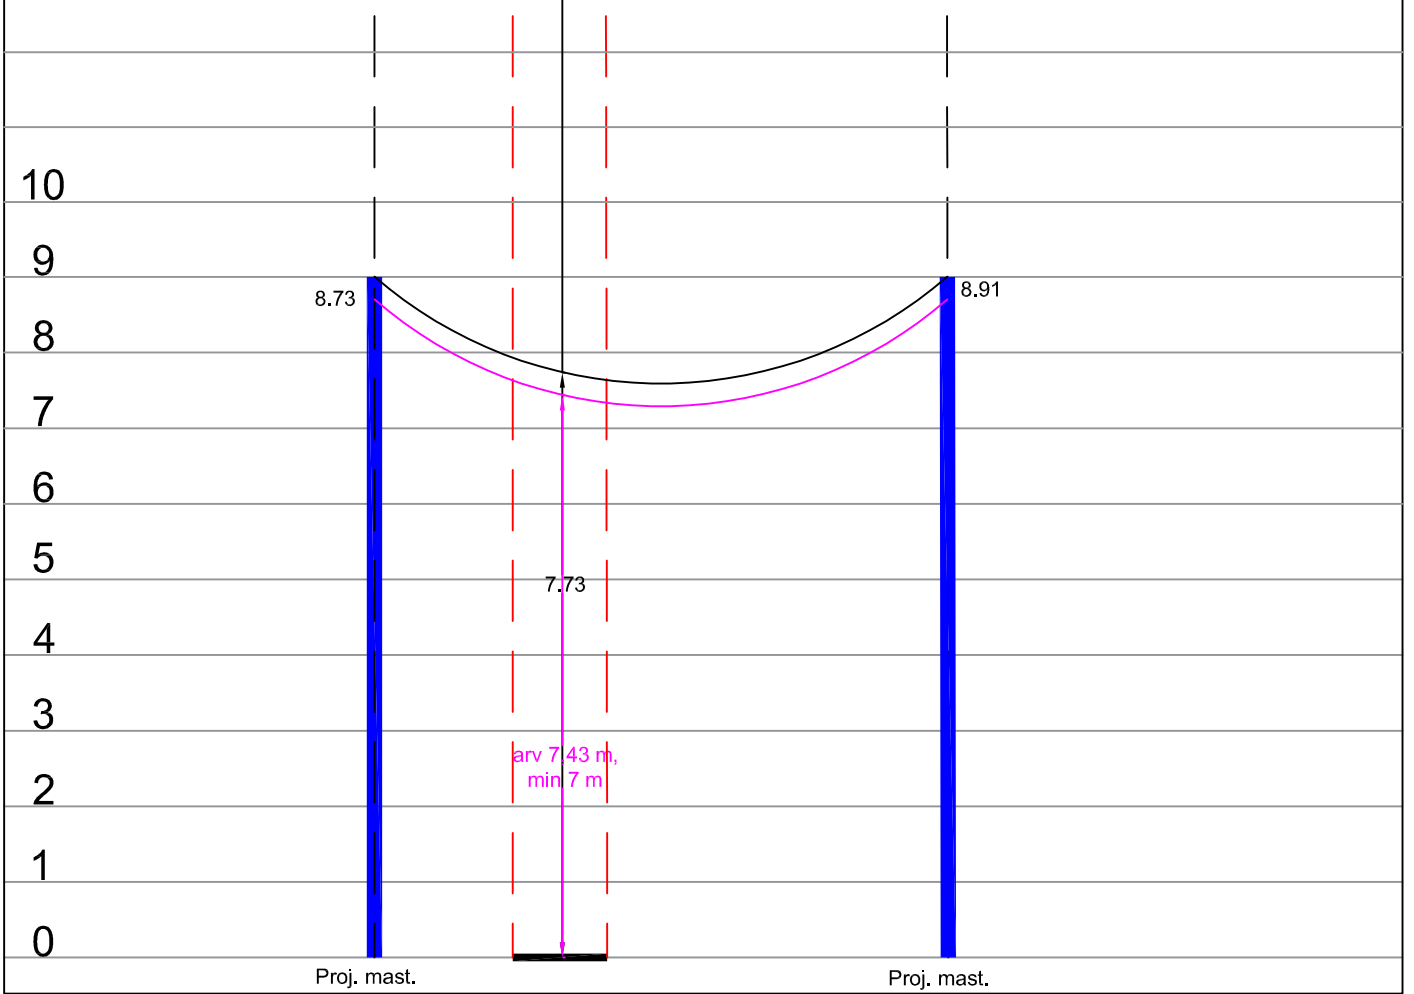



1:250

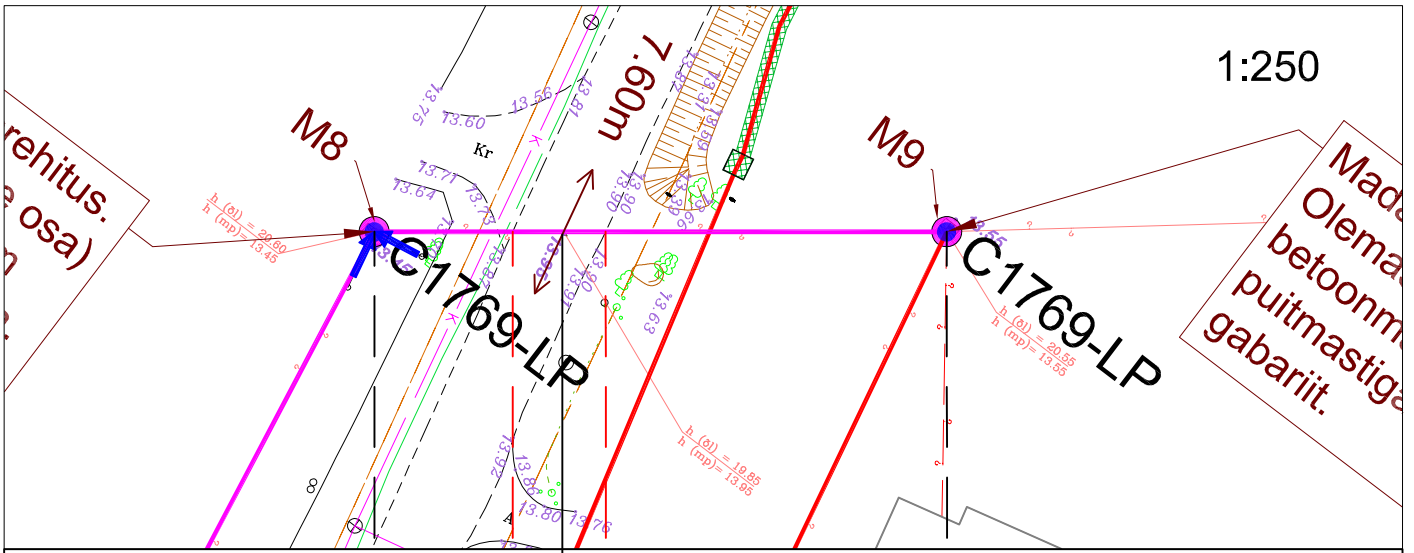

Ristumine 21150 Liiva-Suuremõisa-Piiri teega km-l 6,85

Muudatuse nr	Kuupäev	Projekteerija	Vastutav spetsialist	Selgitus

<p>Projekteerija</p>  <p>OÜ KESKKONNAPROJEKT A: Ringtee 12, 50105 Tartu T: +372 7305 060 E: kp@keskkonnaprojekt.ee MTR reg nr EP10769210-0001</p>		<p>Töö nimetus</p> <p>Passiivse elektroonilise side juurdepääsuvõrgu rajamine, A34N027 Projekti kood VT1769</p>		<p>Töö tellija</p> <p>Enefit Connect OÜ</p>	
		<p>Joonise nimetus</p> <p>Ristlõige</p>		<p>Töö väljaandmise aeg</p> <p>02.01.2023</p>	
				<p>Joonise digiaadress</p> <p>VT1769_EP_EN-6-01_Ristloige.dwg</p>	
<p>Vastutav spetsialist</p> <p>Marek Uiboupin</p>		<p>Allkiri /allkirjastatud digitaalselt/</p>		<p>Objekti aadress</p> <p>Suuremõisa küla, Muhu vald, Saare maakond</p>	
<p>Projekteeris</p> <p>Rasmus Valli</p>		<p>Allkiri /allkirjastatud digitaalselt/</p>		<p>Projekti staadium</p> <p>EP</p>	
				<p>Töö number</p> <p>VT1769</p>	
				<p>Möötkava</p> <p>1:250</p>	
				<p>Joonise number</p> <p>EN-6-02</p>	