











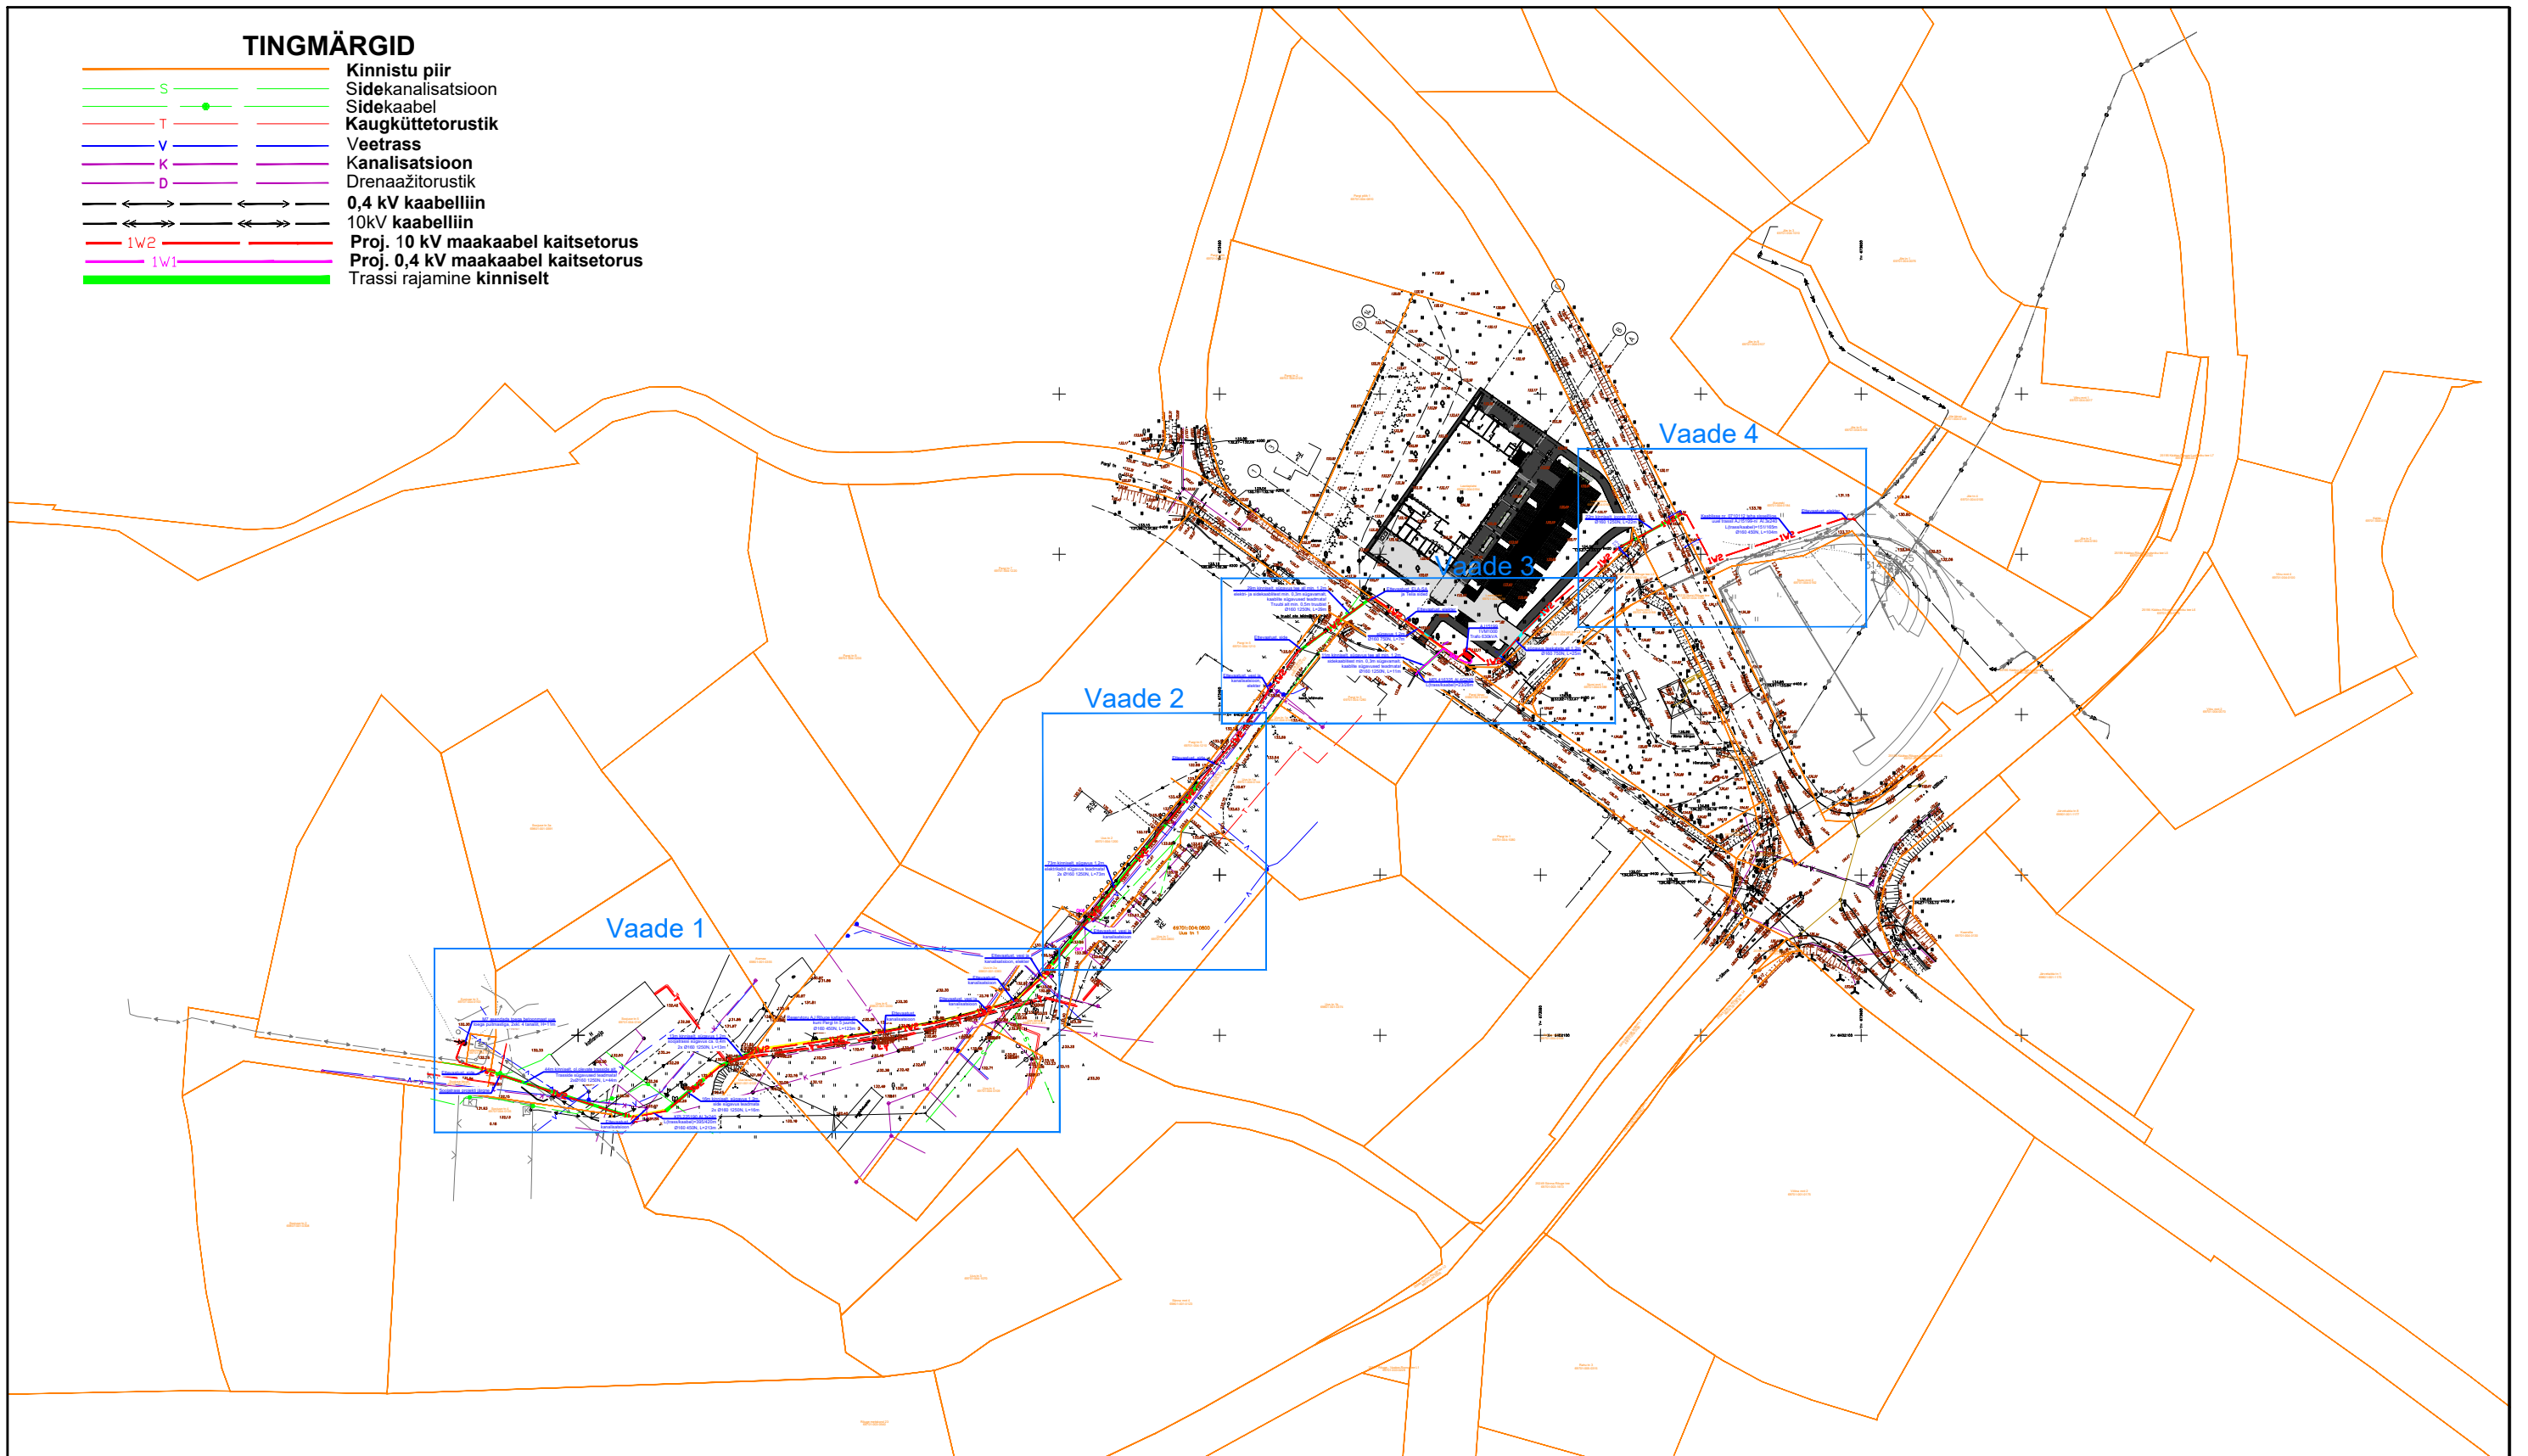


### TINGMÄRGID

-  Kinnistu piir
-  Sidekanalisatsioon
-  Sidekaabel
-  Kaugkütetorustik
-  Veetrass
-  Kanalisatsioon
-  Drenaažitorustik
-  0,4 kV kaabelliin
-  10kV kaabelliin
-  Proj. 10 kV maakaabel kaitsetorus
-  Proj. 0,4 kV maakaabel kaitsetorus
-  Trassi rajamine kinniselt



Projekt				Laadaplatsi kinnistu elektriliitumine, Rõuge alevik, Rõuge vald, Võrumaa				Tellija	
								Elektrilevi OÜ	
Joonis				Asendiplaani situatsiooniskeem				Joonise nr	
LEONHARD WEISS								LE0110-1	
Projekteeris		A. Erik		53 090 199		Mõõtkava		M 1:2000	
Kontrollis		K. Maaten		512 7053		Staadium		Tööprojekt	
E-post estonia@leonhard-weiss.com						Keel		Leht	
Telefon +372 601 2285						EST		1	
Registrikood 12083348								3	