


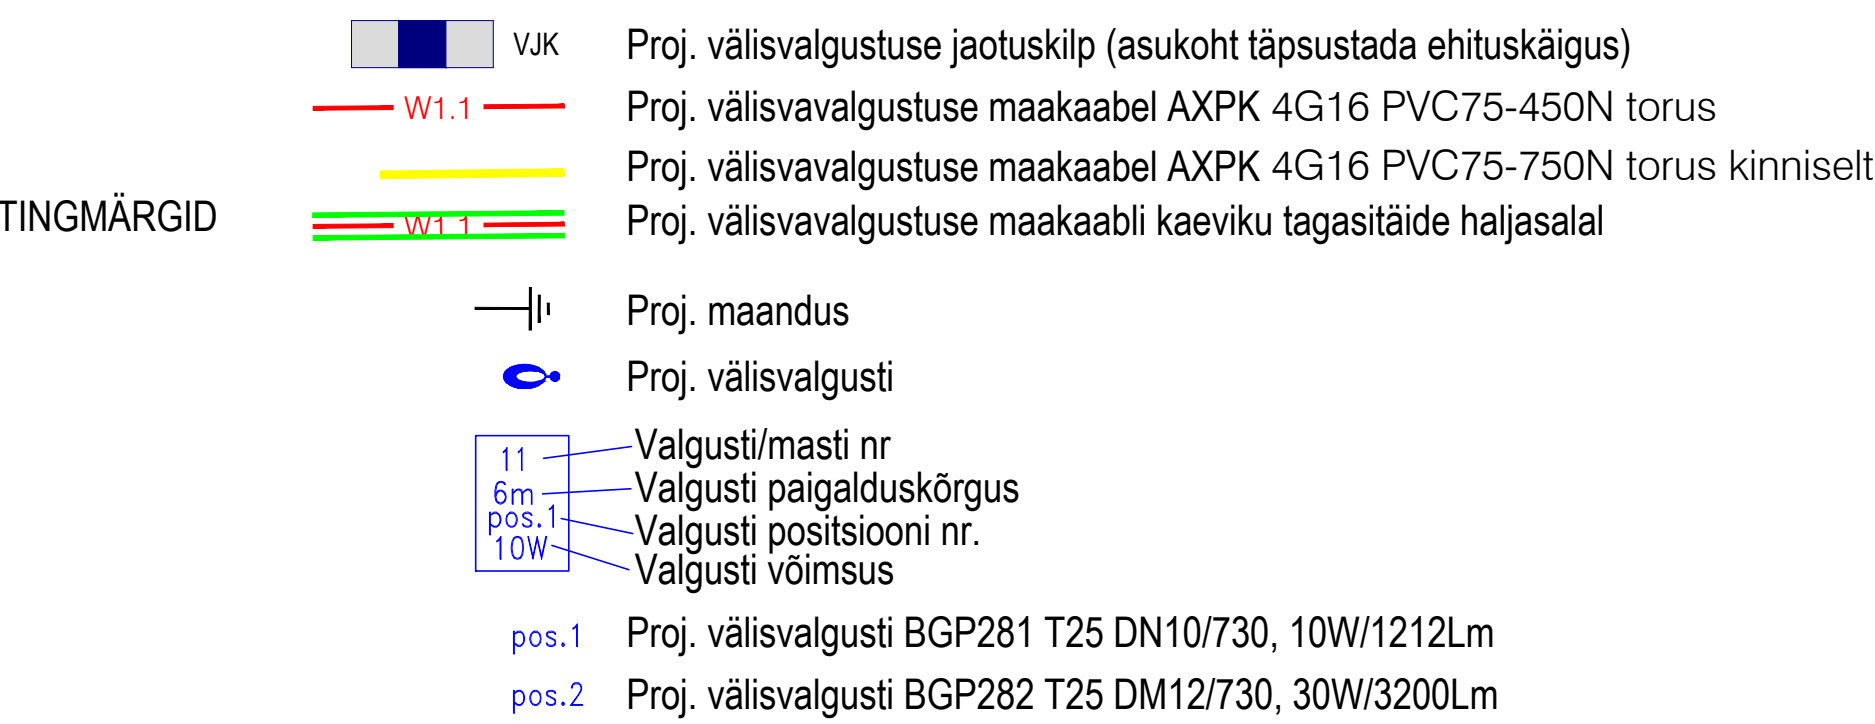

TINGMÄRGID

MÄRKUSED:

1. Avatud kaeviku vähim kaugus truubi otsast on min. 2m
2. Kraavi põhjast kaabel paigaldada min. 1,0m sügavusele
3. Tee alt kinnise läbindamisel kaabel paigaldada min. 1,5m sügavusele
4. Tee alt läbi minemisel kaitsetoru peab olema 1250N
5. Truubi alt kaabel paigaldada min. 1,0m sügavusele

