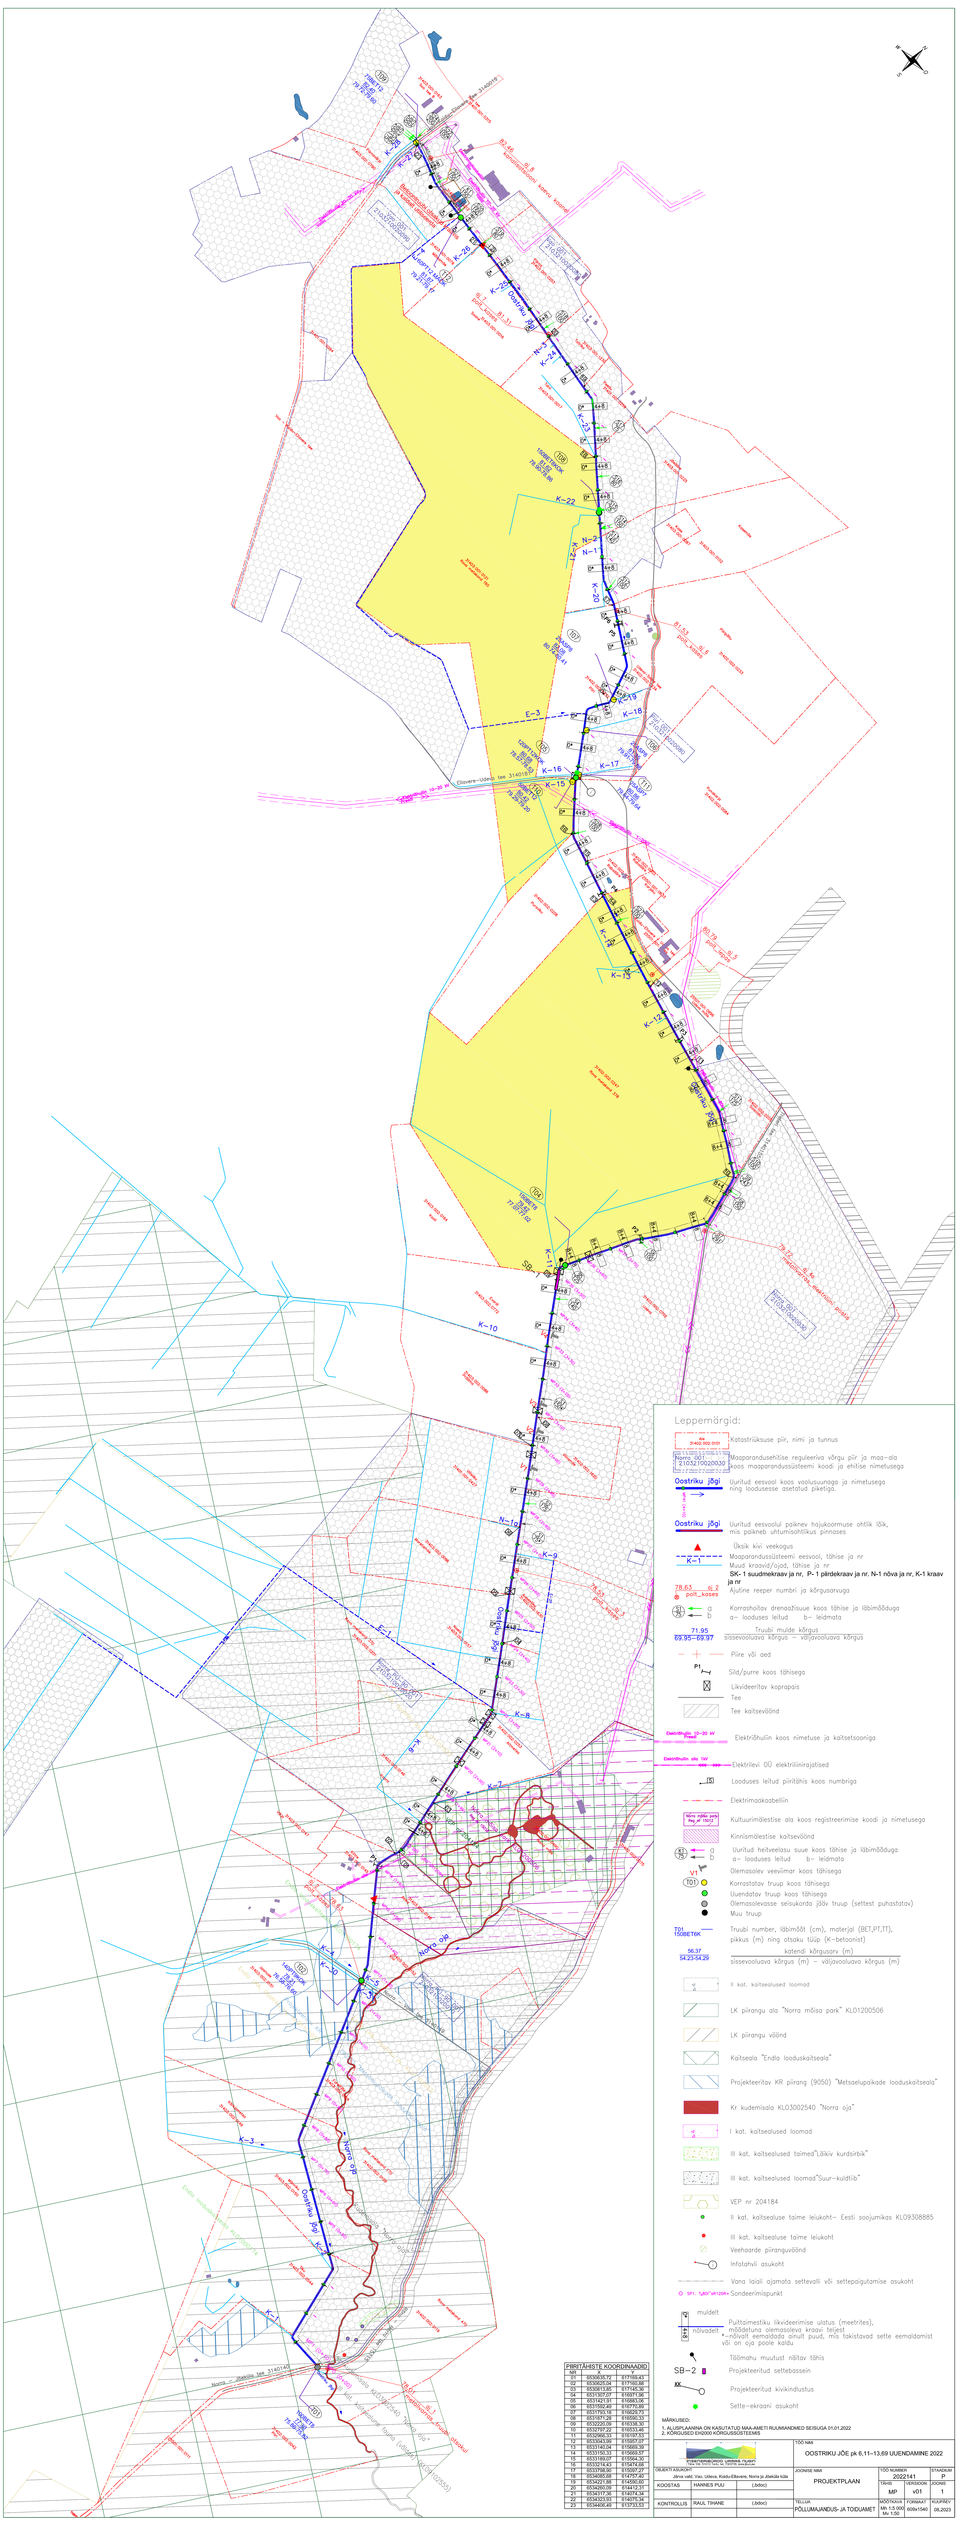
Leppemärgid:
Katastriüksuse piir, nimi ja tunnus
Maaparandushitise reguleeriva võrgu piir ja maa-ala koos maaparandussüsteemi koodi ja ehitise nimetusega
Oostriku jõgi
Uuritud eesvool koos voolusuunaga ja nimetusega ning loodusesse asetatud piketiga.
Oostriku jõgi
Uuritud eesvoolul paiknev hajukoormuse ohtlik lõik, mis paknab uhtumisohtlikus pinnases
Üksik kivi veekogus
K-1
Maaparandussüsteemi eesvool, tähise ja nr
Muud kraavid/ojad, tähise ja nr
SK- 1 suudmekraav ja nr, P- 1 pärdekraav ja nr, N-1 nõva ja nr, K-1 kraav ja nr
78.63 K-2
Ajutine reeper numbri ja kõrgusarvuga
Korrashoitav drenaažisuue koos tähise ja läbimõõduga
a– looduses leitud b– leidmata
71.95
69.35–69.37
Truubi muide kõrgus
sissevooluava kõrgus – väljavooluava kõrgus
Piire või oad
Sild/purre koos tähisega
Likvideeritav koprapais
Tee
Tee kaitsevöönd
Elektriõhuliin koos nimetuse ja kaitsetsooniga
Elektrikaabel 0,4 kV
Elektrikaabel alla 1kV
Looduses leitud piiritähis koos numbriga
Elektrimaakaabelliin
Kultuurimälestise ala koos registreerimise koodi ja nimetusega
Kinnismälestise kaitsevöönd
Uuritud helivedaasu suue koos tähise ja läbimõõduga
a– looduses leitud b– leidmata
Olemasolev veevõimar koos tähisega
Korrastatav truup koos tähisega
Uuendatav truup koos tähisega
Olemasolevasse seisukorda jõöv truup (settest puhastatav)
Muu truup
T01
1500BETON
Truubi number, läbimõõt (cm), materjal (BET,PT,TT), pikkus (m) ning otsaku tüüp (K–betoonist)
katendi kõrgusarv (m)
56.37
54.23/54.29
sisevooluava kõrgus (m) – väljavooluava kõrgus (m)
II kat. kaitsealused loomad
LK piirangu ala "Norra mõisa park" KL01200506
LK piirangu vöönd
Kaitseala "Endla looduskaitseala"
Projekteeritav KR piirang (9050) "Metsaelupaikade looduskaitseala"
Kr kudemisala KL03002540 "Norra oja"
I kat. kaitsealused loomad
III kat. kaitsealused taimed"Läkiv kurdsirbik"
III kat. kaitsealused loomad"Suur-kuldtiib"
VEP nr 204184
II kat. kaitsealuse taime leiukoht– Eesti soojumikas KL09308885
III kat. kaitsealuse taime leiukoht
Veehaarde piiranguvöönd
Infotahvli asukoht
Vana laiali ajamata settevalli või settepaigutamise asukoht
Sondeerimispunkt
muldelt
nõvadelt
Puittaimestiku likvideerimise ulatus (meetrites), mõõdetuna olemasoleva kraavi teljest
• näitavat eemaldada ainult puud, mis takistavad sette eemaldamist või on oja poole kaldu
Tõõmahu muutust näitav tähis
SB–2
Projekteeritud settebassein
KK
Projekteeritud kivikindlustus
Sette–ekraani asukoht
MÄRKUSED:
1. ALUSPLAANINA ON KASUTATUD MAA-AMETI RUUMIANDMED SEISUGA 01.01.2022
2. KÕRGUSED EH2000 KÕRGUSSÜSTEEMIS
PRISTÄHISTE KOORDINAADID
Nr
X
Y
01 6536635,72 6174166,43
02 6536600,54 6174185,56
03 6536613,09 6174145,56
04 6537197,07 6169715,56
05 6537147,31 6169683,06
06 6537092,49 6169778,56
07 6537163,16 6169629,71
08 6537207,08 6169598,56
09 6537220,09 6169536,56
10 6537277,22 6169533,46
11 6536995,33 6167197,53
12 6533043,99 6159972,27
13 6532983,56 6159972,27
14 6531745,25 6159883,56
15 6531199,07 6159564,56
16 6531214,43 6159474,46
17 6533798,90 6155997,27
18 6534065,08 6153757,27
19 6534221,88 6149590,80
20 6534217,88 6149574,56
21 6534217,88 6149574,56
22 6534323,93 6142975,56
23 6534406,48 6137913,56
OBJEKTI ASUKOHT
(linna vald, küla, Vasi, Uderva, Kiidu/Elbavere, Nurme ja Jõeküla küla
KOOSTAS HANNES PUU (allkiri)
KONTROLLIS RAUL TINAME (allkiri)
Projektimeeskond: Uderva, Nurme, Jõeküla
Tallinn, Tartu, Pärnu, Viljandi
TELLIJA PÕLLUMAJANDUS- JA TOIDUAMET
TÖÖ NIMI
OOSTRIKU JÕE pk 6,11–13,69 UUENDAMINE 2022
PROJEKTPLAAN
JOONISE NIMI
TÖÖ NUMBER 2022/141
STAADIUM P
TÄHIS MP
VERSIOON v01
JOONIS 1
JOONISTE ARV 1
FORMAAT A0
KUUPÄEV 06.2023
Mk 1:5 000
Mv 1:50