


Isikliku kasutusõiguse seadmise plaan
 Lihula PEJ liitumispunktiga ühendamise projekt
 Töö nr EL2401
 Ristumine 54,68 km
 Mõõtkava 1:250

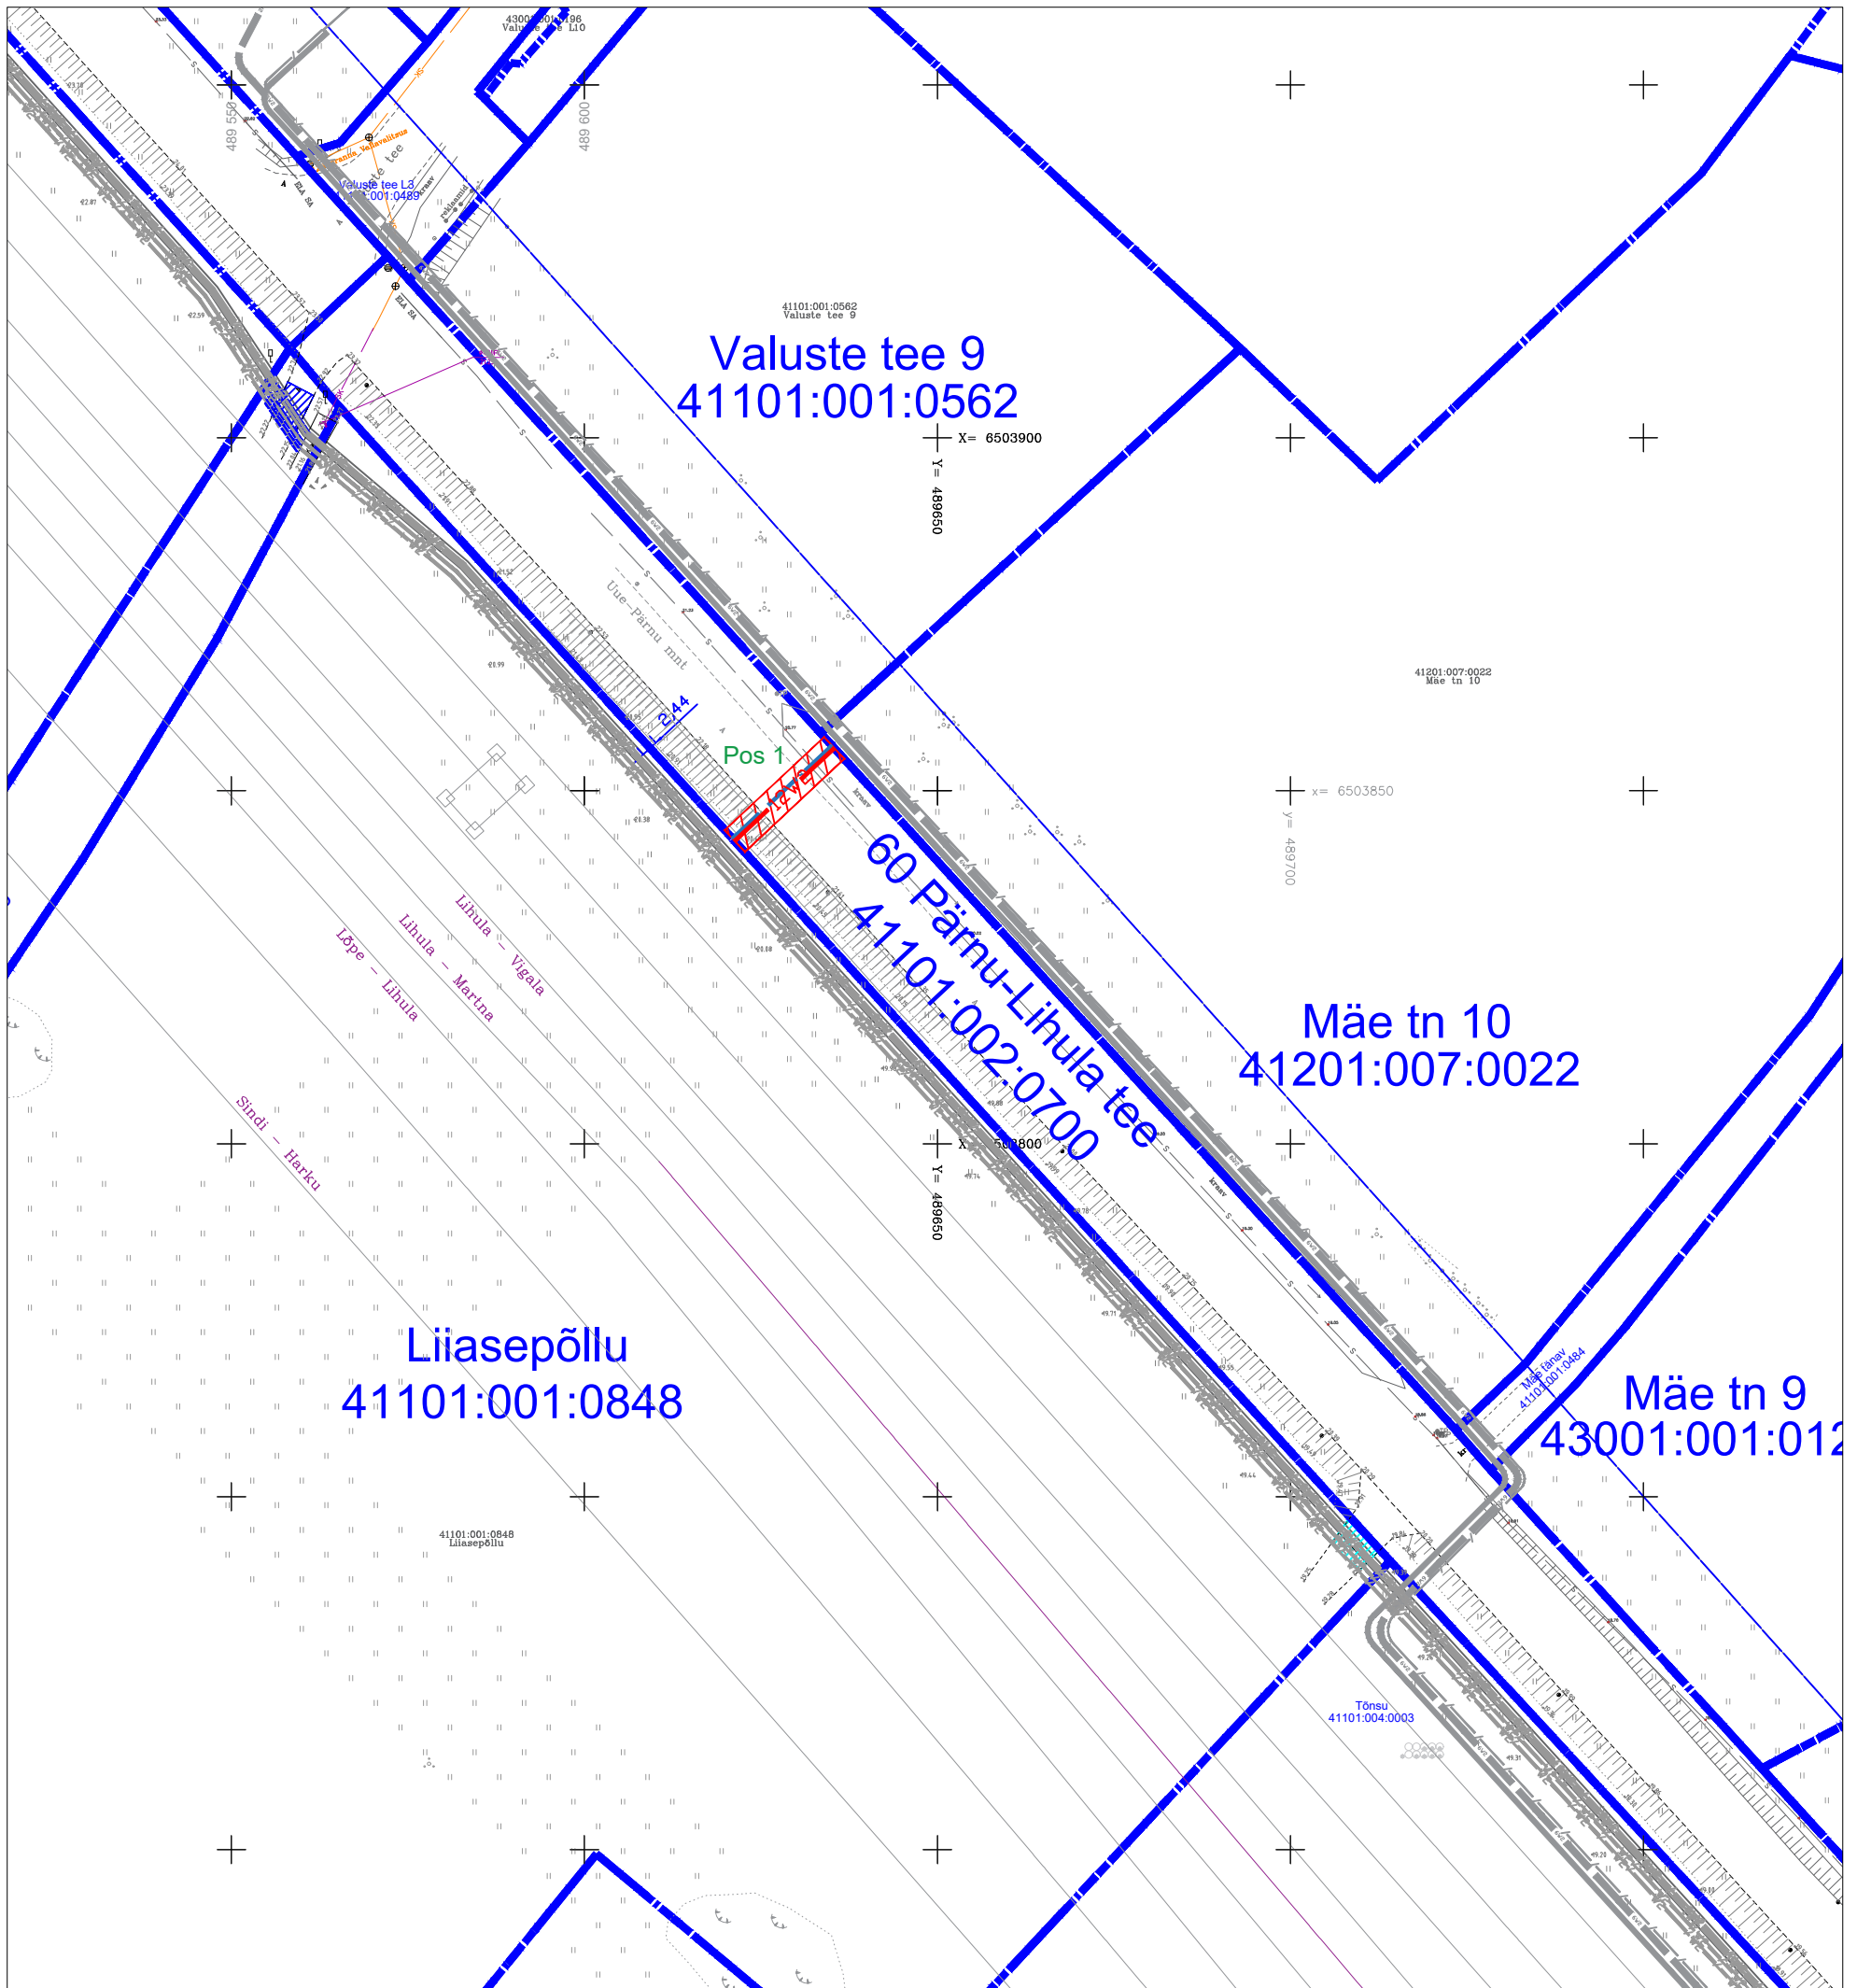

- Kinnistu piir
- IKO seadmise ala, 1 m äärmisest kaablist
- XW2— Projekteeritud elektrikaabelliinid (esimene nr kaablite arv)
- s— Projekteeritud side kaabelliin

Pos 1 IKO seadmise ala positsiooni number
 Projekteeritud maakaablite tee pikkus 19 m

IKO ala, Pos nr	Kinnistu registriosa nr	Katastriüksuse tunnus, nimi, sihtotstarbe	IKO ala pindala m ²
Pos 1	13759350	60 Pärnu-Lihula tee, Parivere küla, Lääneranna vald, Pärnu maakond 41101:002:0700, transpordimaa	81