


50201:001:0822 20214 Konuvere Kivisilla tee

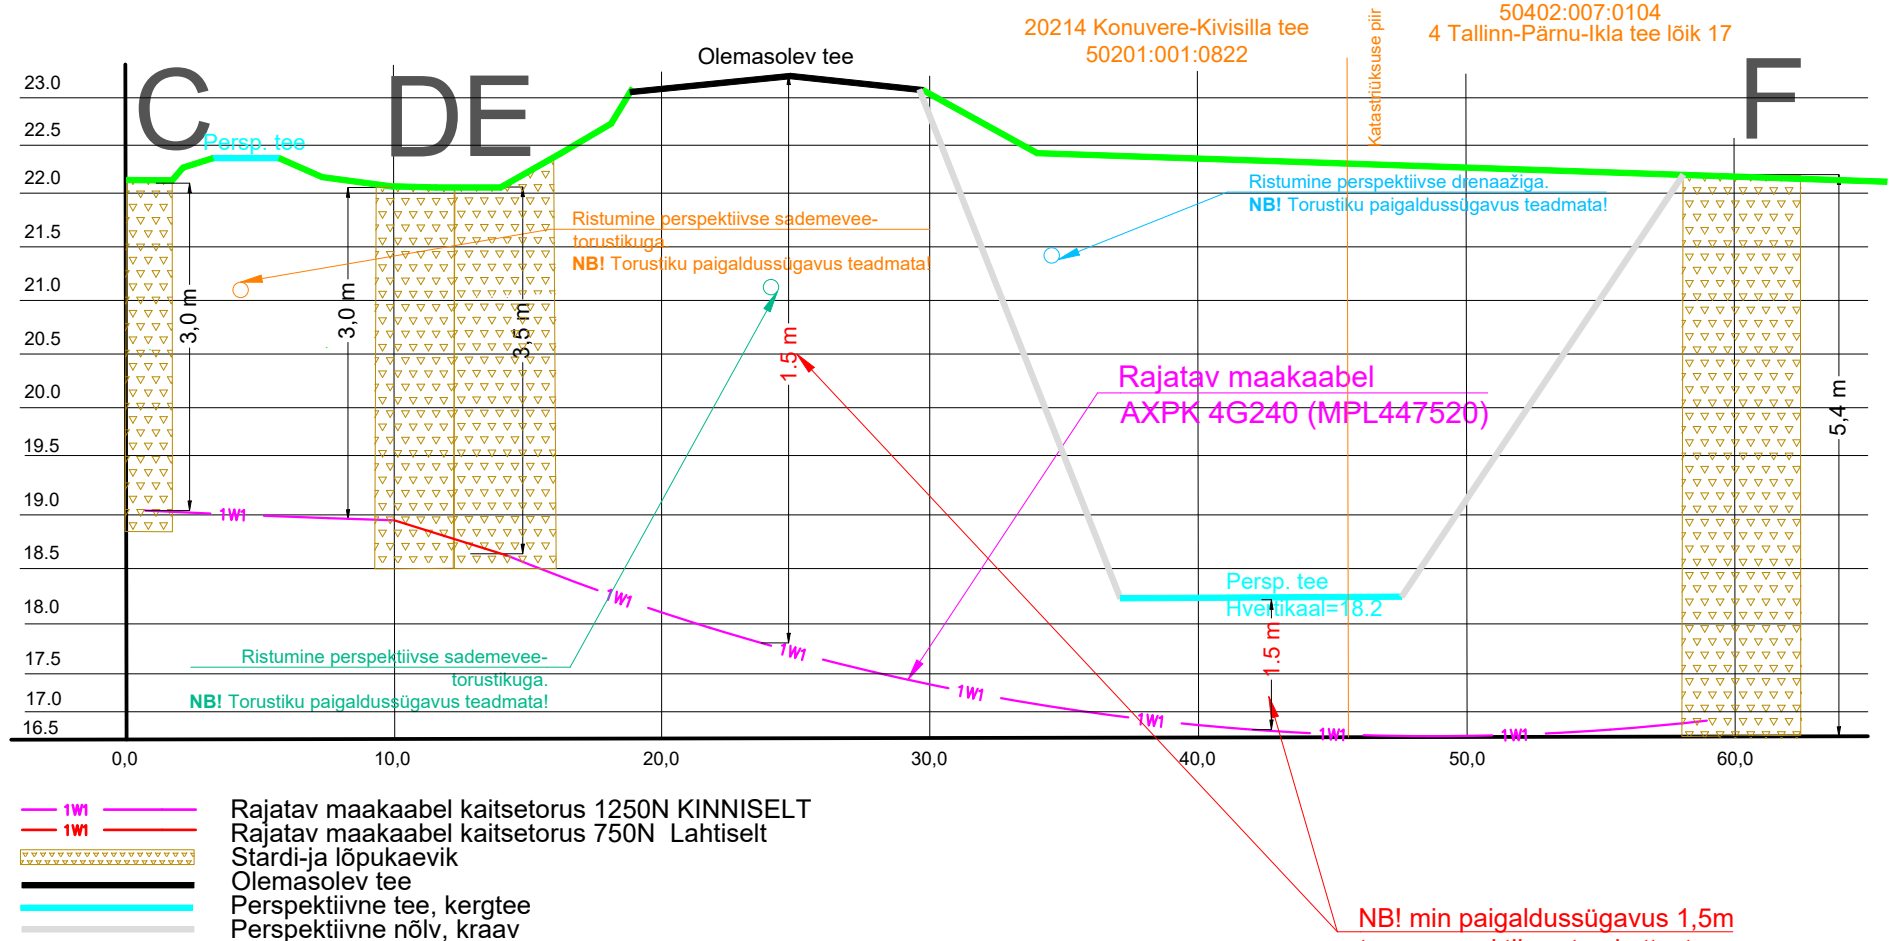

Märkused:

1. Projekteeritud kraavi sügavused on orienteeruvad! Selgitada välja enne tööde algust.
2. Ristmevälja joonist vaadelda paralleelselt asendiplaaniga.
3. Planeeritavate ja olemasolevate tehnovõrkude sügavus teha kindlaks enne puurimistöödega alustamist.
4. Suur kõrguste vahe puurimiskaevikutes D-E, kuna perspektiivse riigitee vertikaal läheb 18.2 peale ehk olemasolevast maapinnast 4m langeb. Kui puurimistehnoloogia nõuab siis sügavuste saavutamiseks tuleb vajadusel puurimiskaevikud viia sügavamale ja/või pikendada puurimistrassi.

Tellijä:		Töövõtja:		Address:	Mõigu 3, Tallinn 10112	Kuupäev:	06.07.2026
				Reg. nr:	11445550		Töö nr: ENS-127
Töö nimetus:	Märjamaa metskond 28 tänavavalgustuse liitumine madalpingel Konuvere küla, Märjamaa vald, Raplamaa LC4955			E-mail:	egle.ninep@enersense.com	Joon nr:	003/2
				Tel nr:	+372 5597 1898		Mõõtkava:-
Joonise nimetus:	Puurimisilõik C-D ja E-F			Projekteeris:	Egle Ninep-Kaselt		
				Kontrollis:	Sander Kotter		