


ISIKLIKU KASUTUSÕIGUSE SEADMISE PLAAN

Jrk nr.	IKÕ ala Pos nr. (plaanil)	Kinnistu registriosa number	Katastriüksuse tunnus, nimi ja sihtotstarve:	Asukoht riigitee (nr ja nimi) suhtes (lõigu algus ja lõpp km.)	Ala pindala ruutmeetrites m ²
1.	Pos 1	7901850	22401:004:0200; 13111 Kauksi-Vasknarva tee	13111 Kauksi-Vasknarva tee; 1,09-1,14 km	68

Leht 1/1

M 1:500/A4

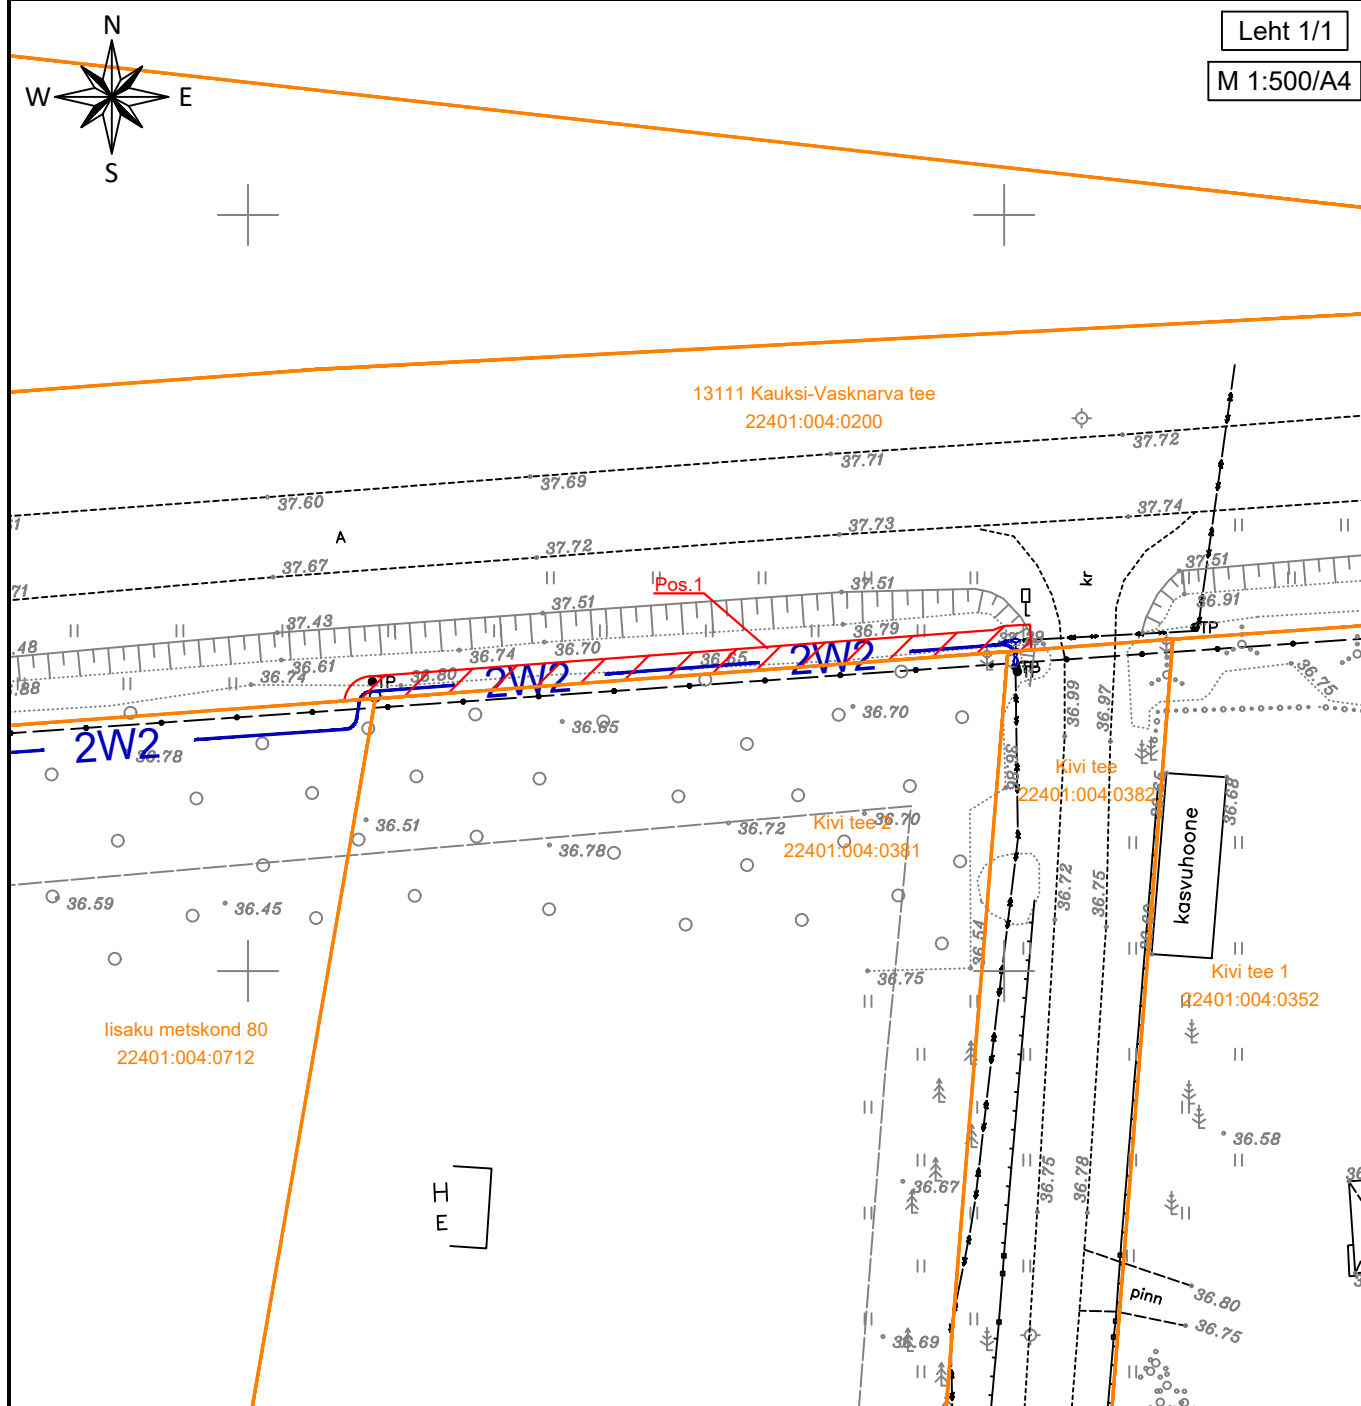

TINGMÄRGID

- 2W2 Projekteeritud 24kV maakaablid
- Projekteeritud jätkumuhv
- Kinnistu piir
- Isikliku kasutusõiguse seadmise ala

- 1) Kaitsevöönd maakaabelliini korral on 1 m äärmisest kaablist.
- 2) Projekteeritud trassi pikkus ca 46 m.

Koostas: Tõnis Liiber
Stromtec OÜ projekteerija