


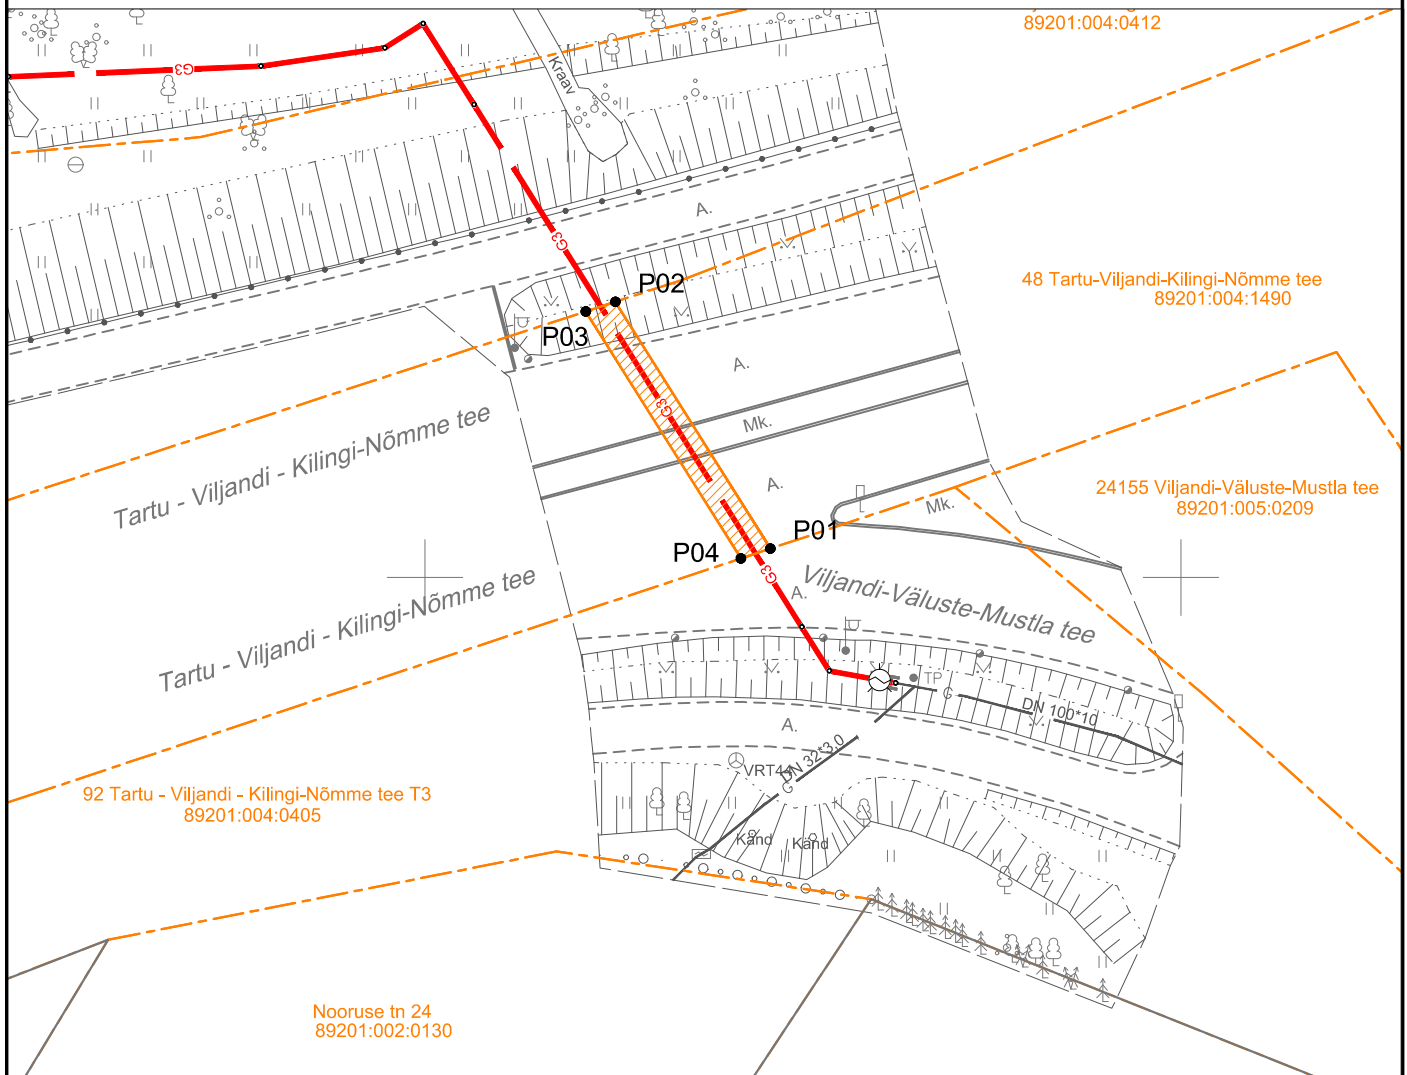

VILJANDI MAAKOND VILJANDI VALD  
VERILASKE KÜLA  
48 TARTU - VILJANDI - KILINGI-NÕMME TEE  
89201:004:1490  
OMANDIS OLEVA MAA  
ISIKLIKU KASUTUSÕIGUSEGA KOORMAMISE PLAAN 1:500



## TINGMÄRGID

- G3 — PROJEKTEERITUD B-KAT GAASITORUSTIK PE100 Ø110x10.0mm  
- - - KINNISTUTE JA MAAKASUTUSE PIIRID  
KASUTUSÕIGUSE ALA

### MÄRKUSED

KOORDINAATSÜSTEEM: L-EST97  
KASUTUSÕIGUSE ALA 38,6 m<sup>2</sup>  
KAITSEVÕÖND 1m MÕLEMAL POOL TORUSTIKU VÄLISPINDA

### Koordinaadid L-EST 97

PUNKT	X =	Y =
P01	6470351.913	595872.842
P02	6470368.235	595862.594
P03	6470367.595	595860.634
P04	6470351.263	595870.889

KOOSTAS: ALAR LOIGU (ALEKS-PROJEKT OÜ)  
30.06.2025a