


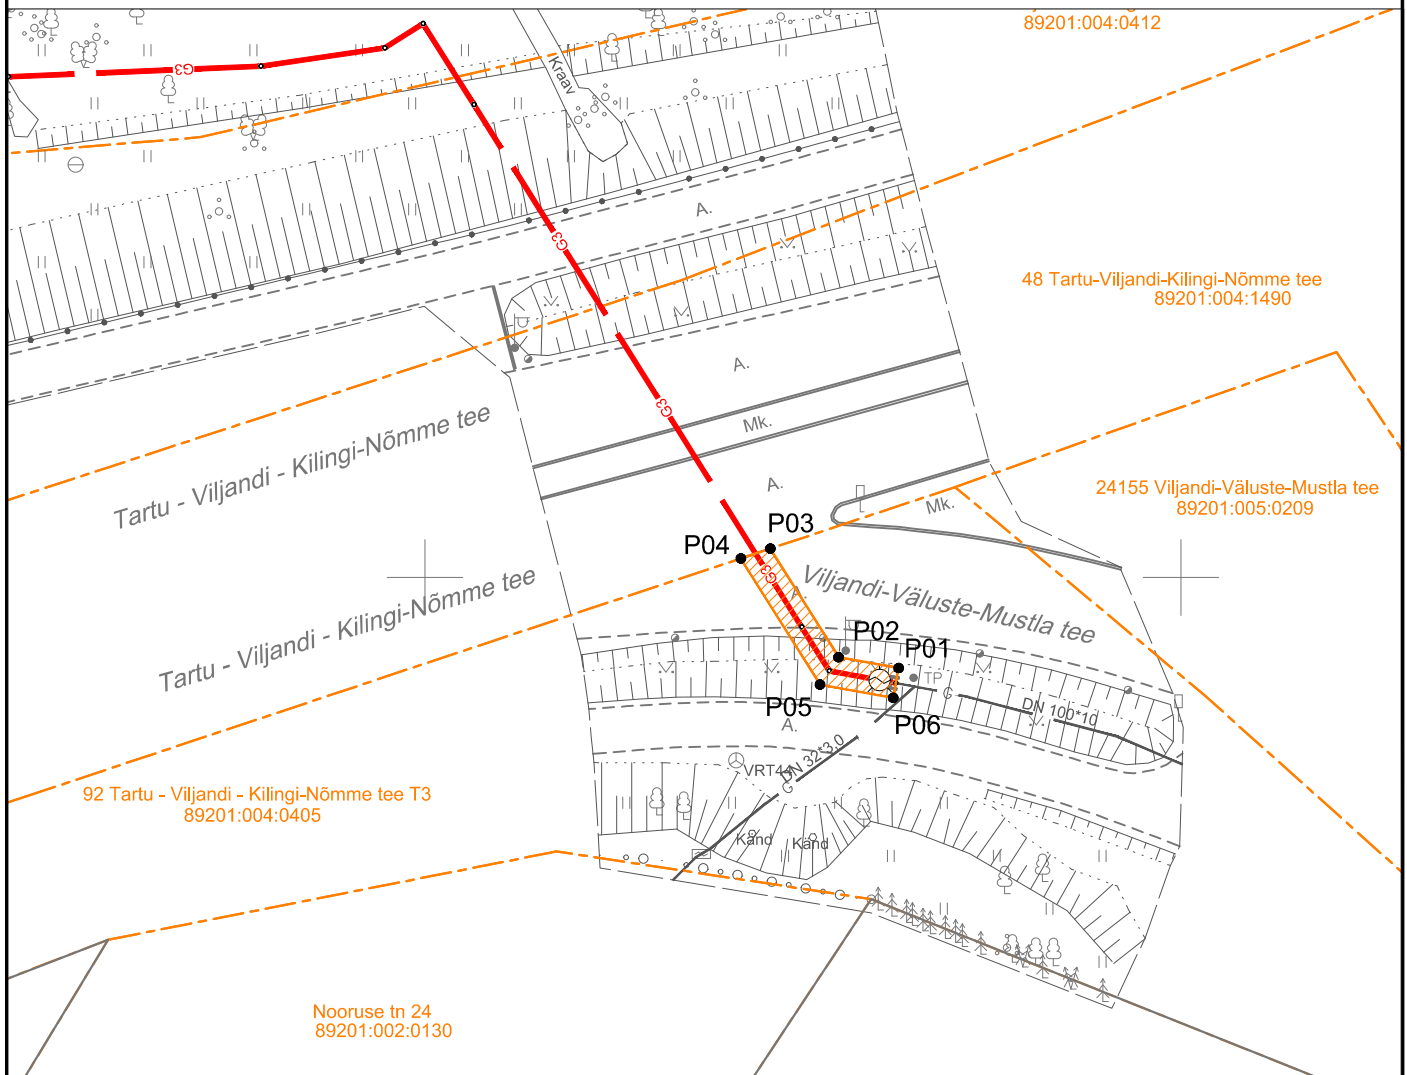





VILJANDI MAAKOND VILJANDI VALD
VERILASKE KÜLA
92 TARTU - VILJANDI - KILINGI-NÕMME TEE T3
89201:004:0405
OMANDIS OLEVA MAA
ISIKLIKU KASUTUSÕIGUSEGA KOORMAMISE PLAAN 1:500



TINGMÄRGID

-   PROJEKTEERITUD B-KAT GAASITORUSTIK PE100 Ø110x10.0mm
-  KINNISTUTE JA MAAKASUTUSE PIIRID
-  KASUTUSÕIGUSE ALA

MÄRKUSED

KOORDINAATSÜSTEEM: L-EST97
KASUTUSÕIGUSE ALA 27.3 m²
KAITSEVÕÖND 1m MÕLEMAL POOL TORUSTIKU VÄLISPINDA

KOOSTAS: ALAR LOIGU (ALEKS-PROJEKT OÜ)
30.06.2025a

Koordinaadid L-EST 97		
PUNKT	X =	Y =
P01	6470344.012	595881.320
P02	6470344.733	595877.350
P03	6470351.913	595872.842
P04	6470351.263	595870.889
P05	6470342.923	595876.125
P06	6470342.044	595880.962