


Isikliku kasutusõiguse ala plaan

IKÕ ala Pos nr (plaanil)	Kinnistu registriosa nr	Katastriüksuse tunnus, nimi ja sihtotstarve	IKÕ ala pindala m ²
Pos 1	13867950	27002:002:0214 79 Upa-Leisi tee Transpordimaa	276

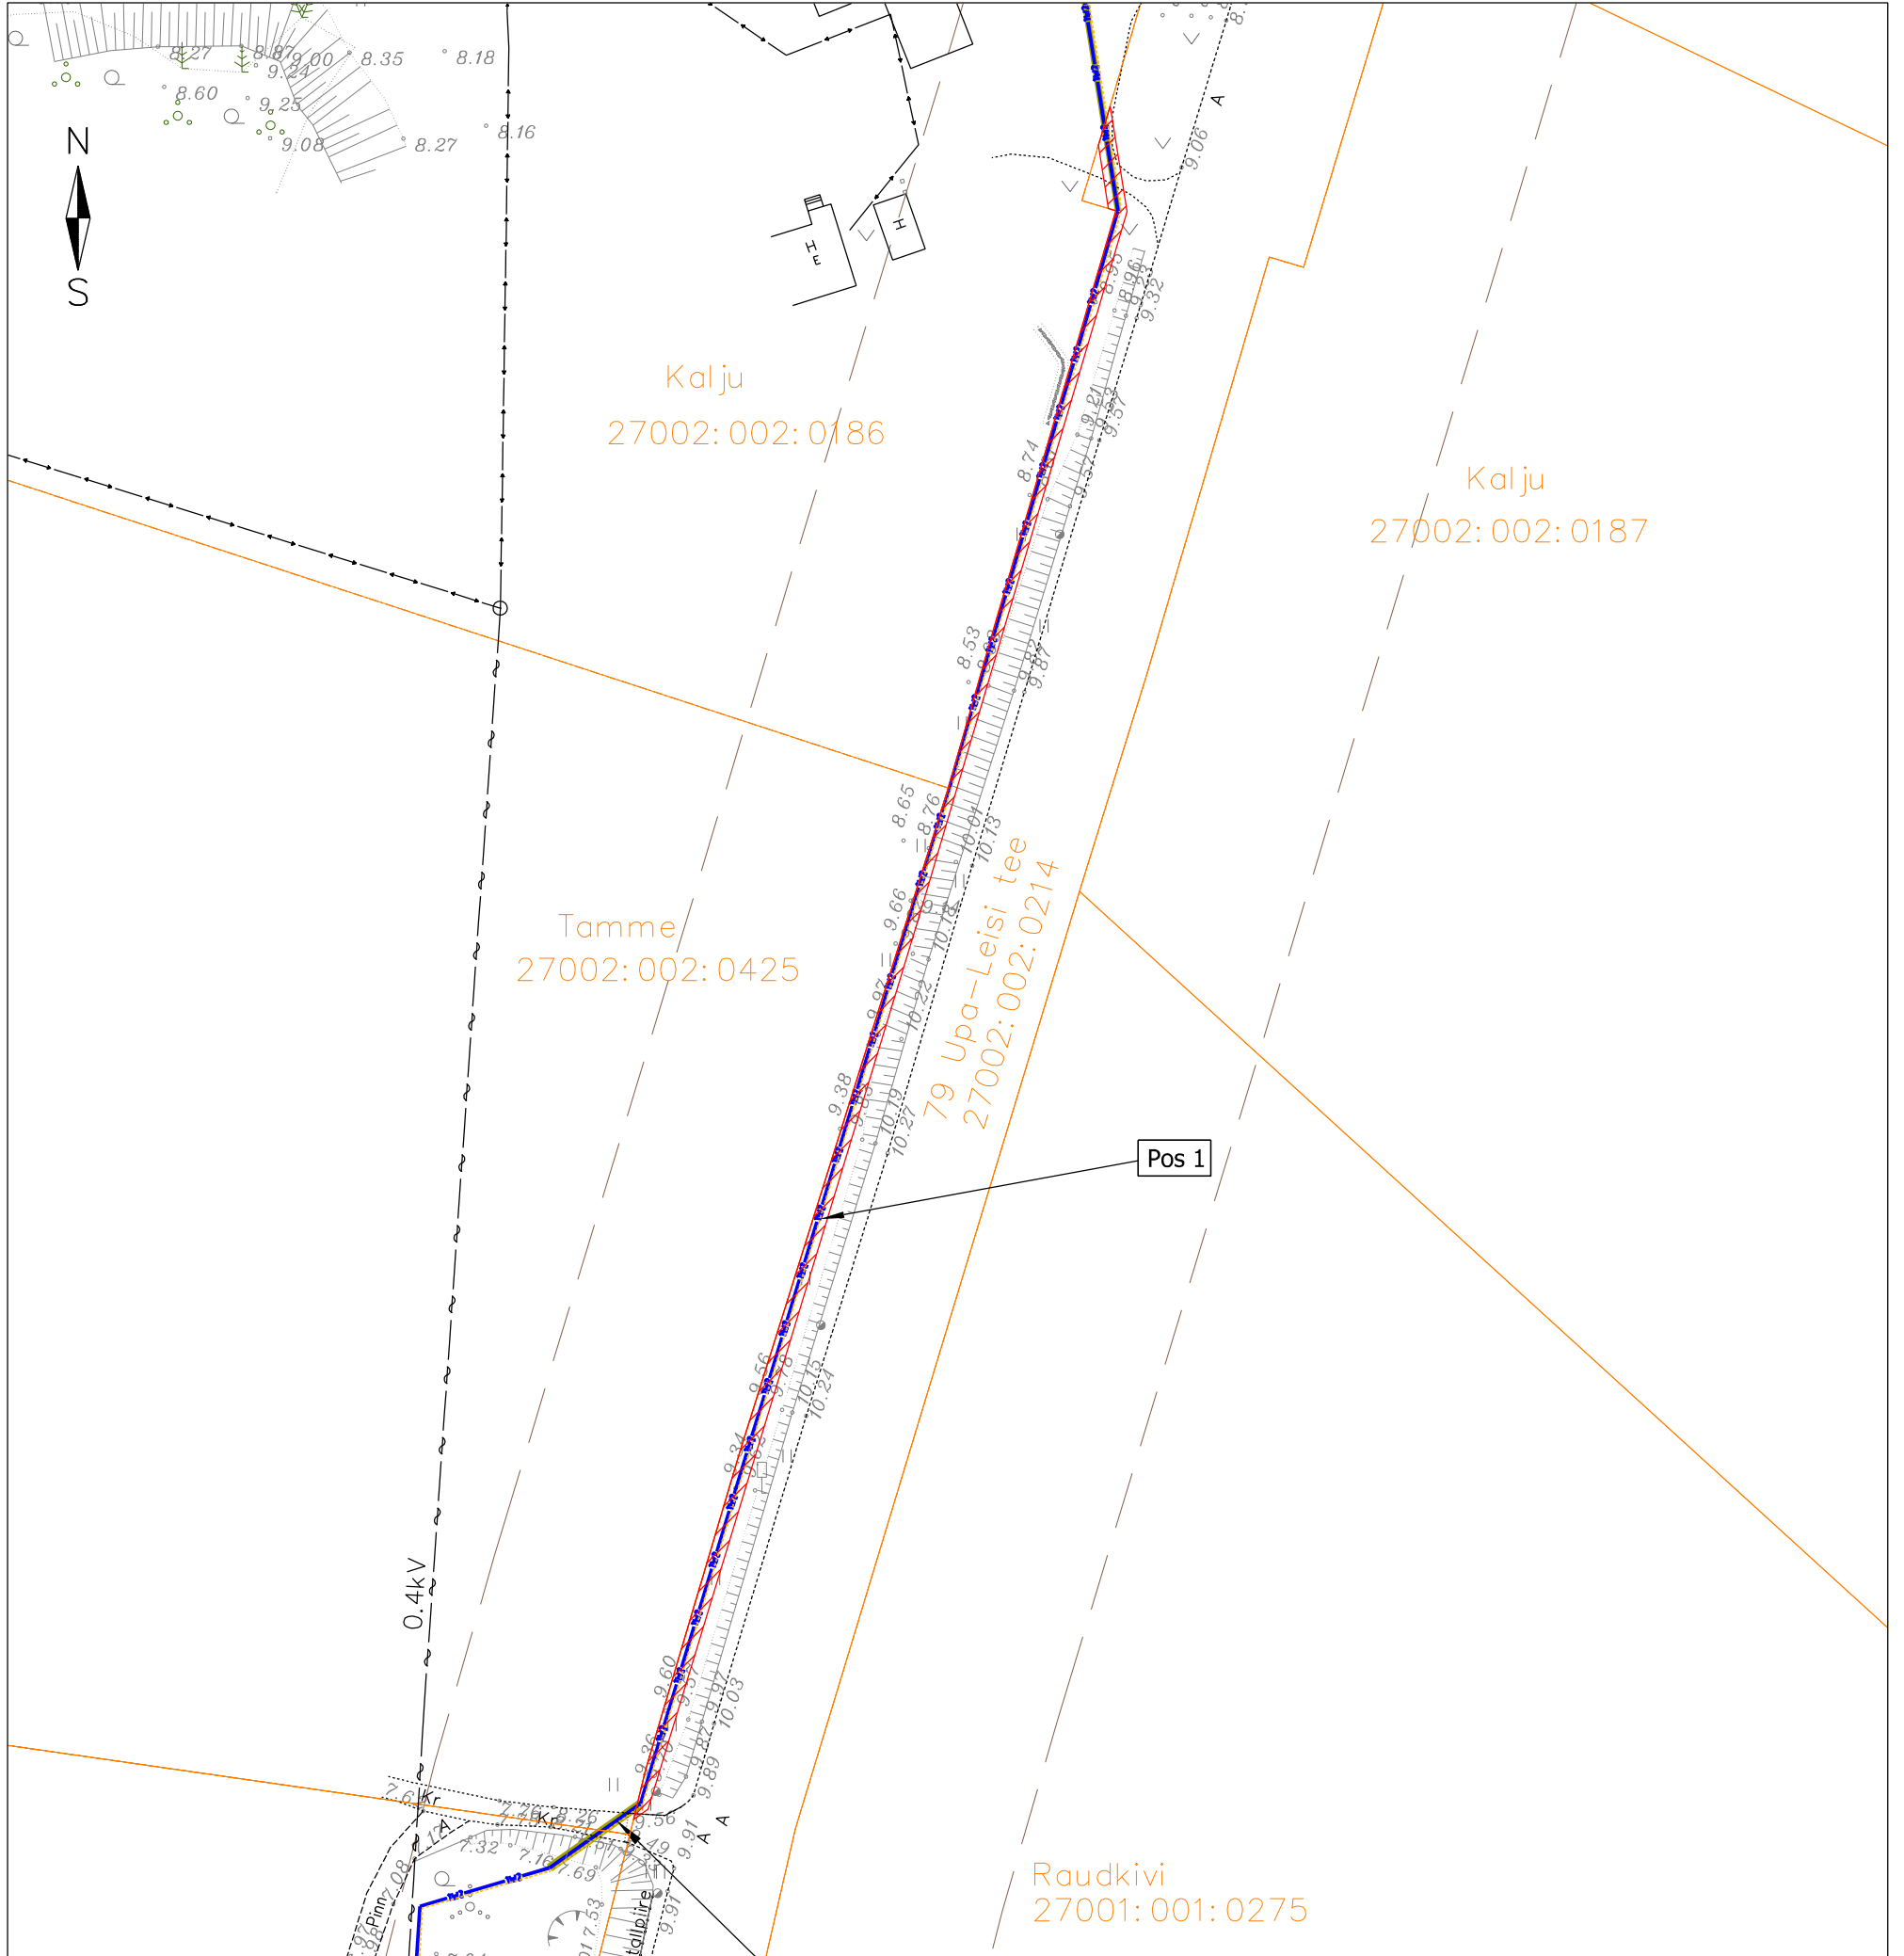


- IKÕ seadmise ala
- Kinnistute piirid
- Projekteeritud 10 kV maakaabelliin kaitsetorus 750 N
- Maakaabli paigaldus kinniselt puurimistorus
- Projekteeritud kaablikaitse reservtoru
- Projekteeritud maakaabli pikkus 197 m

Töö nimetus:	Pahi, Arsa ja Kiratsi 10 kV fiidrite ümberehitus Upa - Saue-Putla k., Saaremaa	Töö nr. TR1058
Koostaja:	Leho Jõeäär	Möötkava M 1:800
		Leht/formaat 1 / A3
		Kuupäev 28.03.24

Isikliku kasutusõiguse ala plaan

IKÕ ala Pos nr (plaanil)	Kinnistu registriosa nr	Katastriüksuse tunnus, nimi ja sihtotstarve	IKÕ ala pindala m ²
Pos 3	13867950	27002:002:0214 79 Upa-Leisi tee Transpordimaa	260

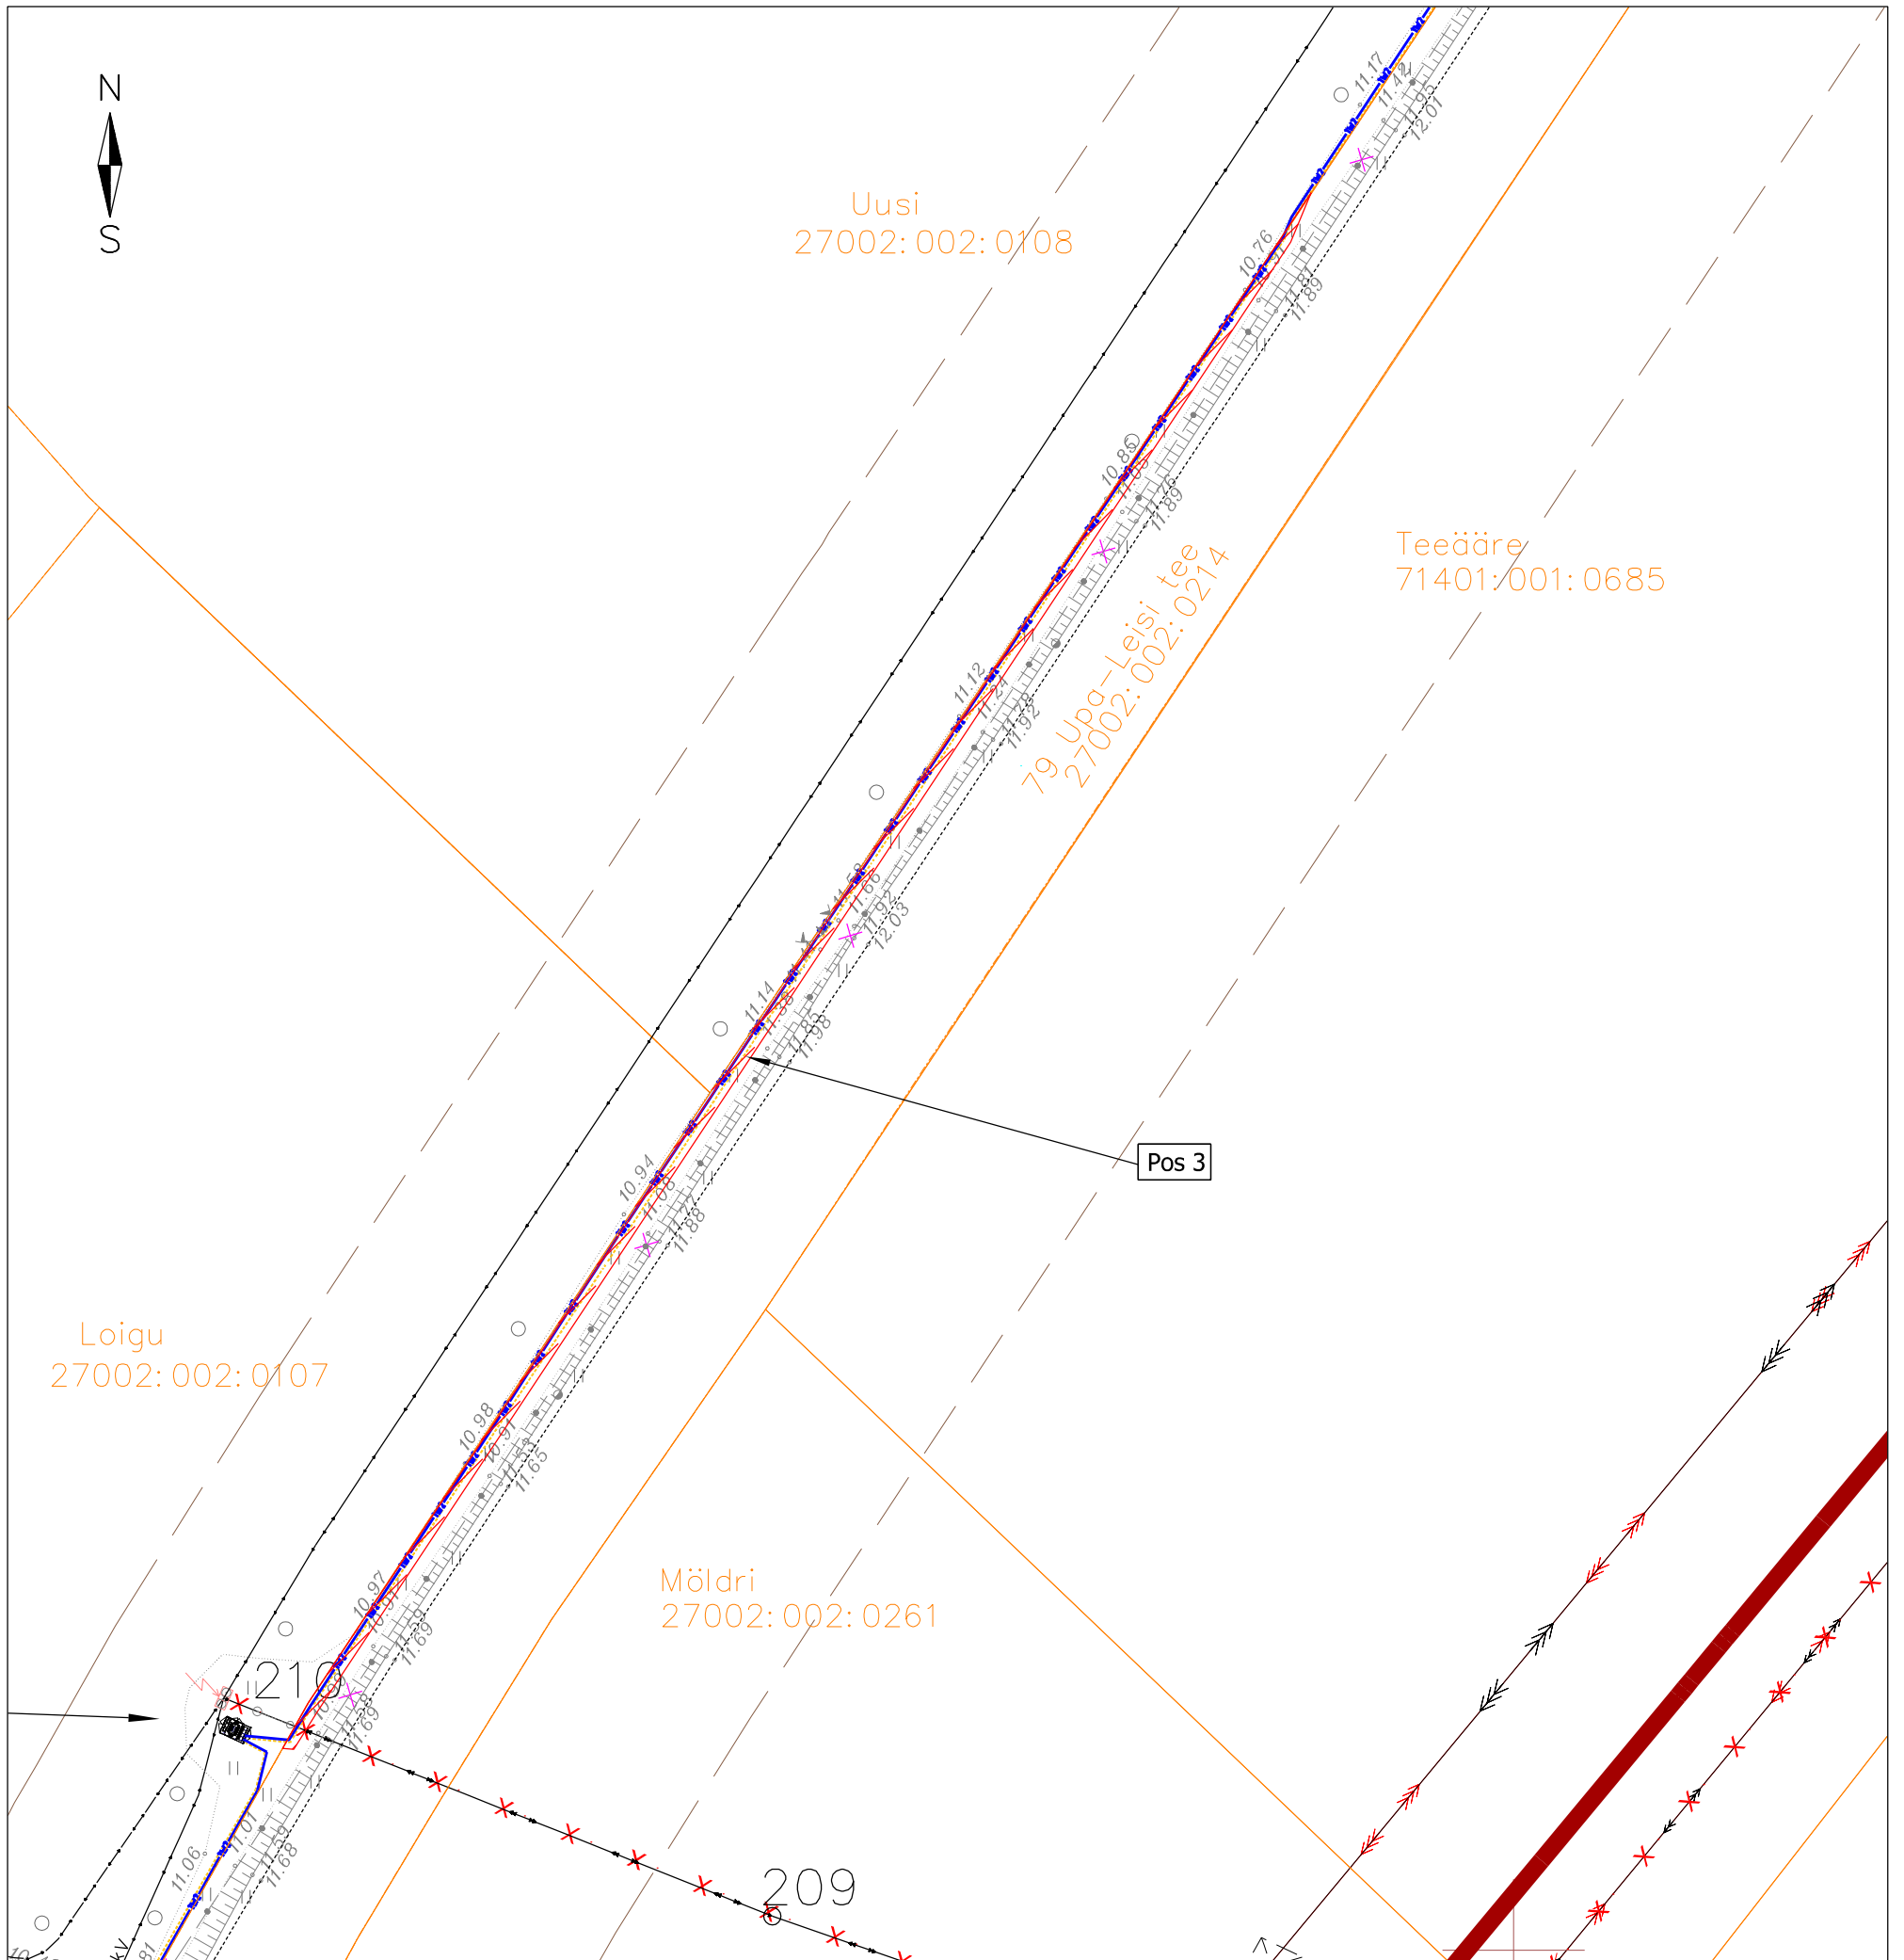


- IKÕ seadmise ala
- Kinnistute piirid
- Projekteeritud 10 kV maakaabelliin kaitsetorus 750 N
- Maakaabli paigaldus kinniselt puurimistorus
- Projekteeritud kaablikaitse reservtoru
- Projekteeritud maakaabli pikkus 204 m

Töö nimetus:	Pahi, Arsa ja Kiratsi 10 kV fiidrite ümberehitus Upa - Saue-Putla k., Saaremaa			Töö nr. TR1058
Koostaja:	Leho Jõeäär	Möötkava M 1:800	Leht/formaat 3 / A3	Kuupäev 28.03.24

Isikliku kasutusõiguse ala plaan

IKÕ ala Pos nr (plaanil)	Kinnistu registriosa nr	Katastriüksuse tunnus, nimi ja sihtotstarve	IKÕ ala pindala m ²
Pos 4	13867950	27002:002:0214 79 Upa-Leisi tee Transpordimaa	325

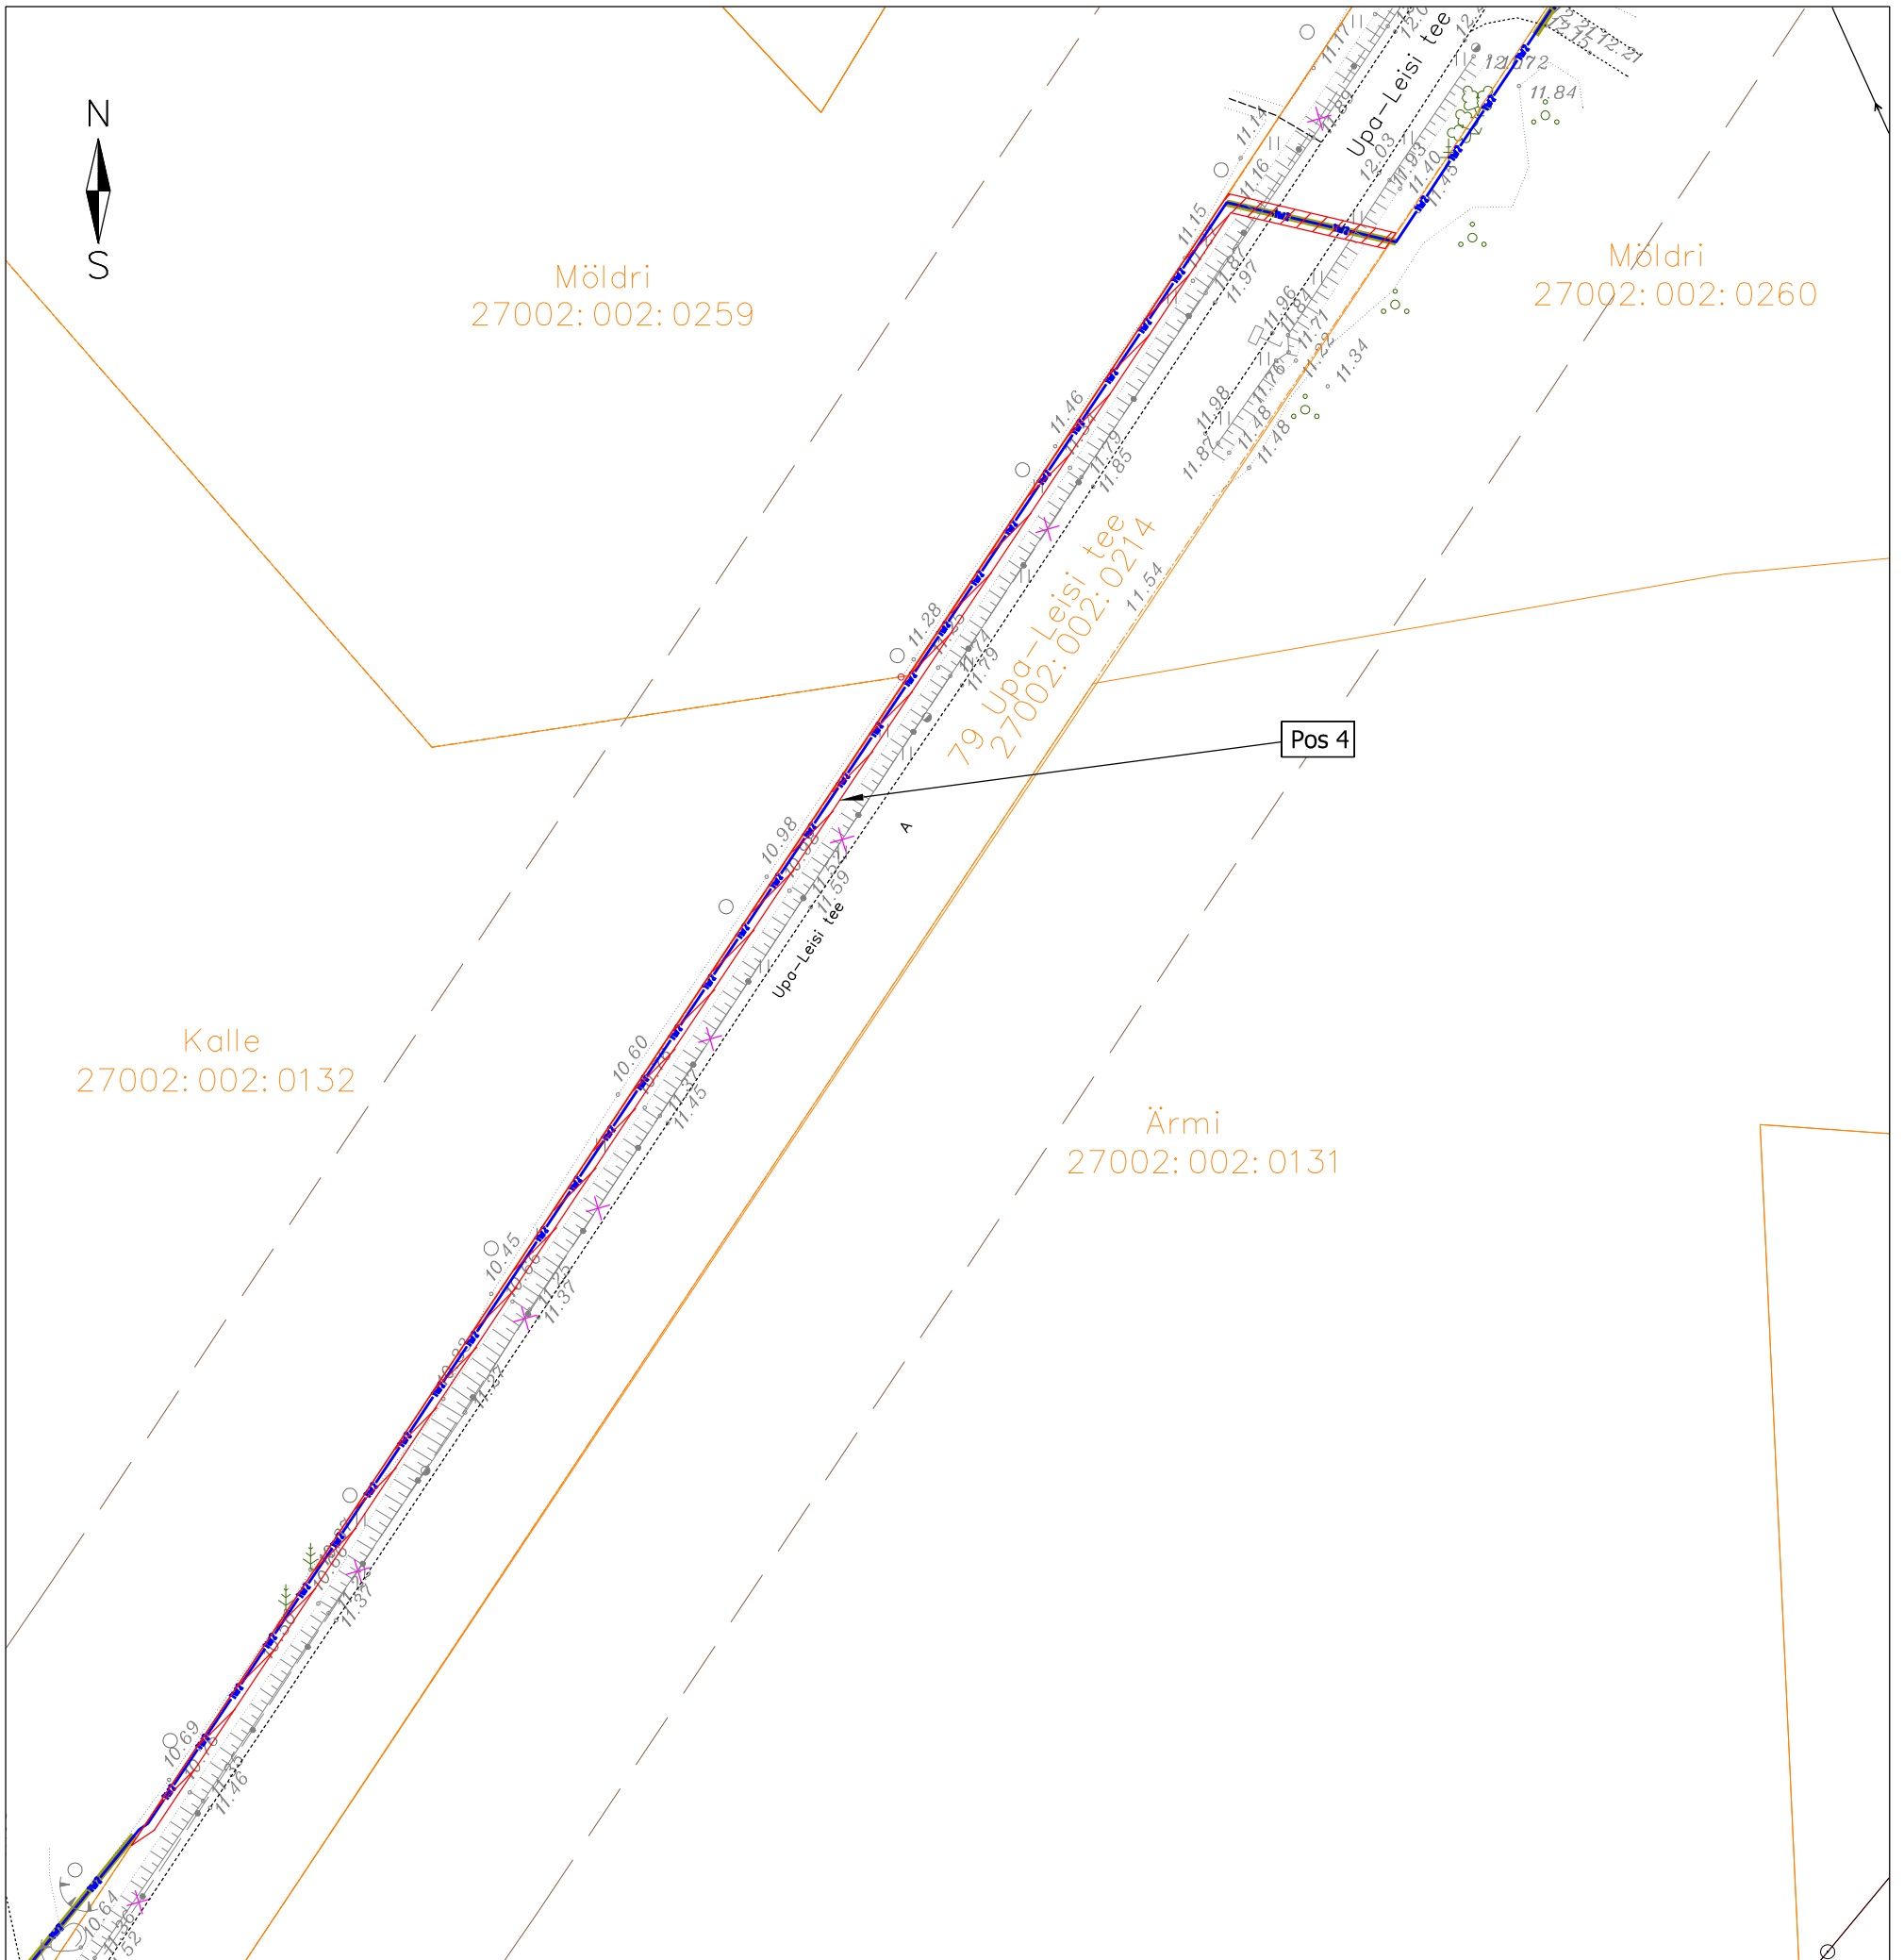







- IKÕ seadmise ala
- Kinnistute piirid
- Projekteeritud 10 kV maakaabelliin kaitsetorus 750 N
- Maakaabli paigaldus kinniselt puurimistorus
- Projekteeritud kaablikaitse reservtoru
- Projekteeritud maakaabli pikkus 238 m


Töö nimetus:	Pahi, Arsa ja Kiratsi 10 kV fiidrite ümberehitus Upa - Saue-Putla k., Saaremaa			Töö nr. TR1058
Koostaja:	Leho Jõeäär	Möötkava M 1:800	Leht/formaat 4 / A3	Kuupäev 28.03.24

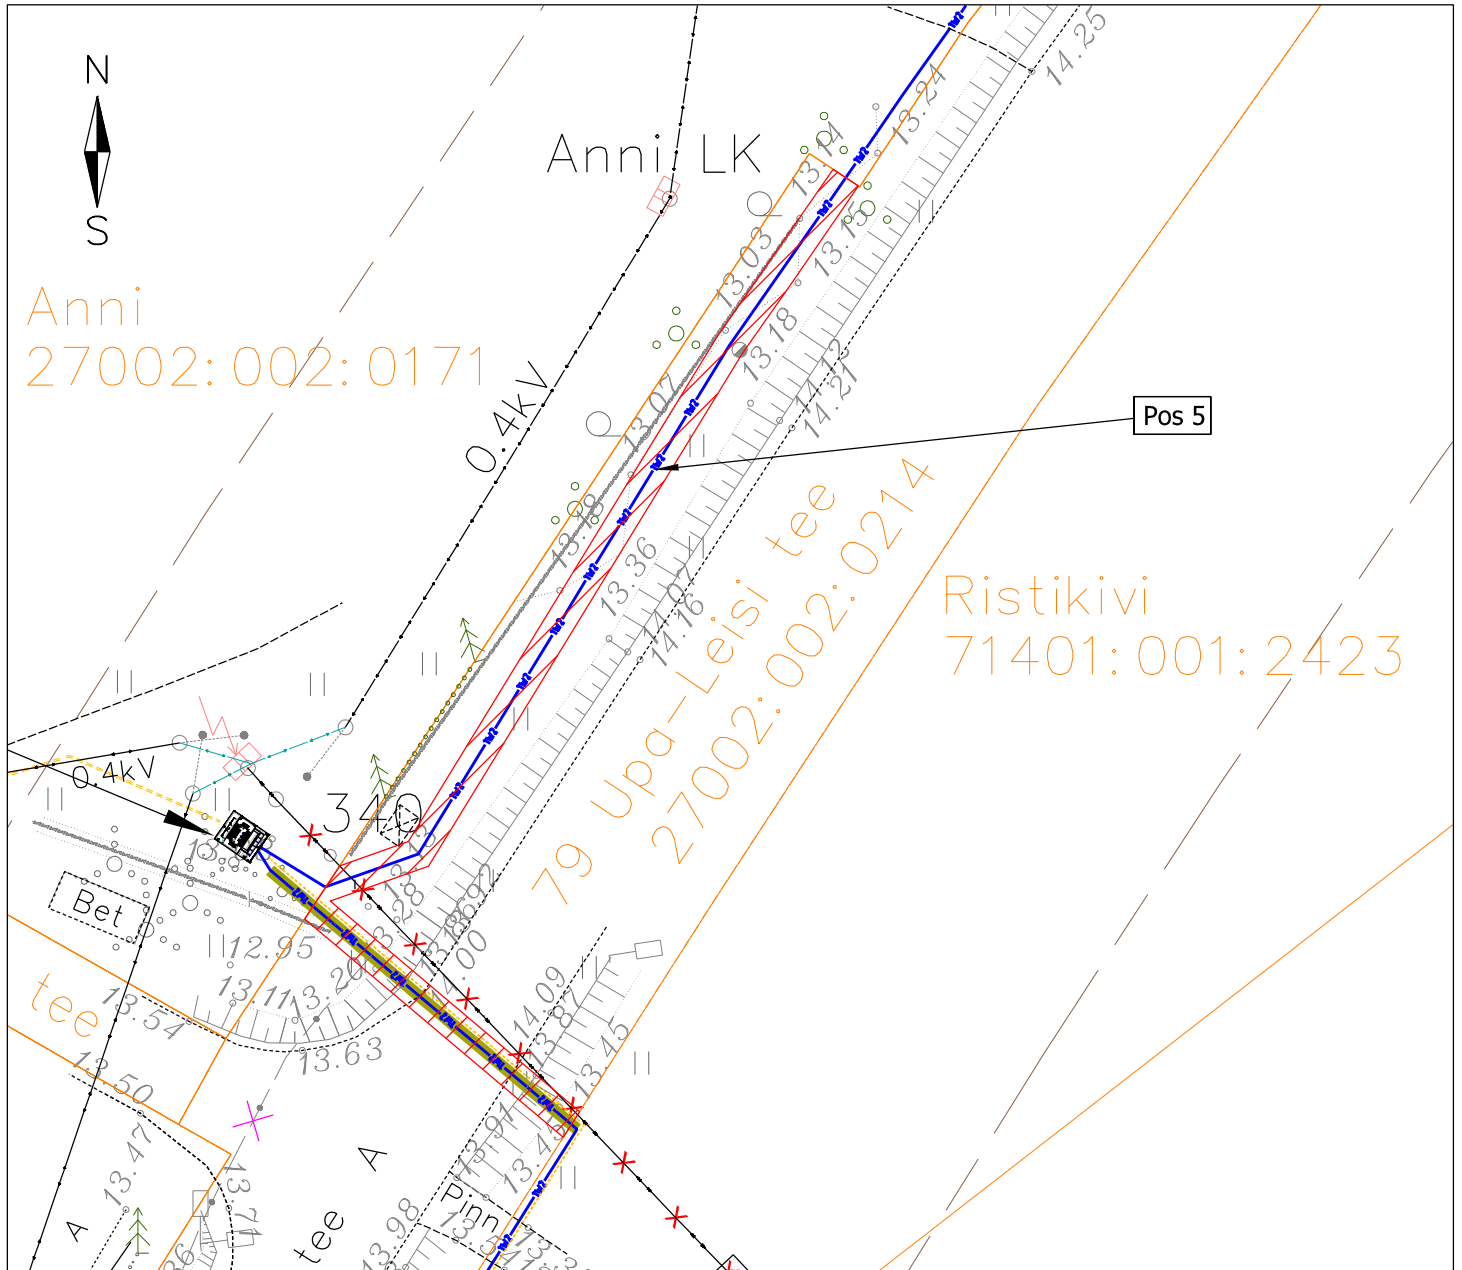Isikliku kasutusõiguse ala plaan

IKÕ ala Pos nr (plaanil)	Kinnistu registriosia nr	Katastriüksuse tunnus, nimi ja sihtotstarve	IKÕ ala pindala m ²
Pos 5	13867950	27002:002:0214 79 Upa-Leisi tee Transpordimaa	163




-  IKÕ seadmise ala
-  Kinnistute piirid
-  Projekteeritud 10 kV maakaabelliin kaitsetorus 750 N
-  Maakaabli paigaldus kinniselt puurimistorus
-  Projekteeritud kaablikaitse reservtoru
- Projekteeritud maakaabli pikkus 81m(59+22)

Töö nimetus:	Pahl, Arsa ja Kiratsi 10 kV fiidrite ümberehitus Upa - Saue-Putla k., Saaremaa	Töö nr. TR1058
Koostaja:	 Leho Jõeäär	Mõõtkava M 1:500
		Leht/formaat 5/ A4
		Kuupäev 28.03.24

Isikliku kasutusõiguse ala plaan

IKÕ ala Pos nr (plaanil)	Kinnistu registriosa nr	Katastriüksuse tunnus, nimi ja sihtotstarve	IKÕ ala pindala m ²
Pos 6	13867950	27002:002:0214 79 Upa-Leisi tee Transpordimaa	34

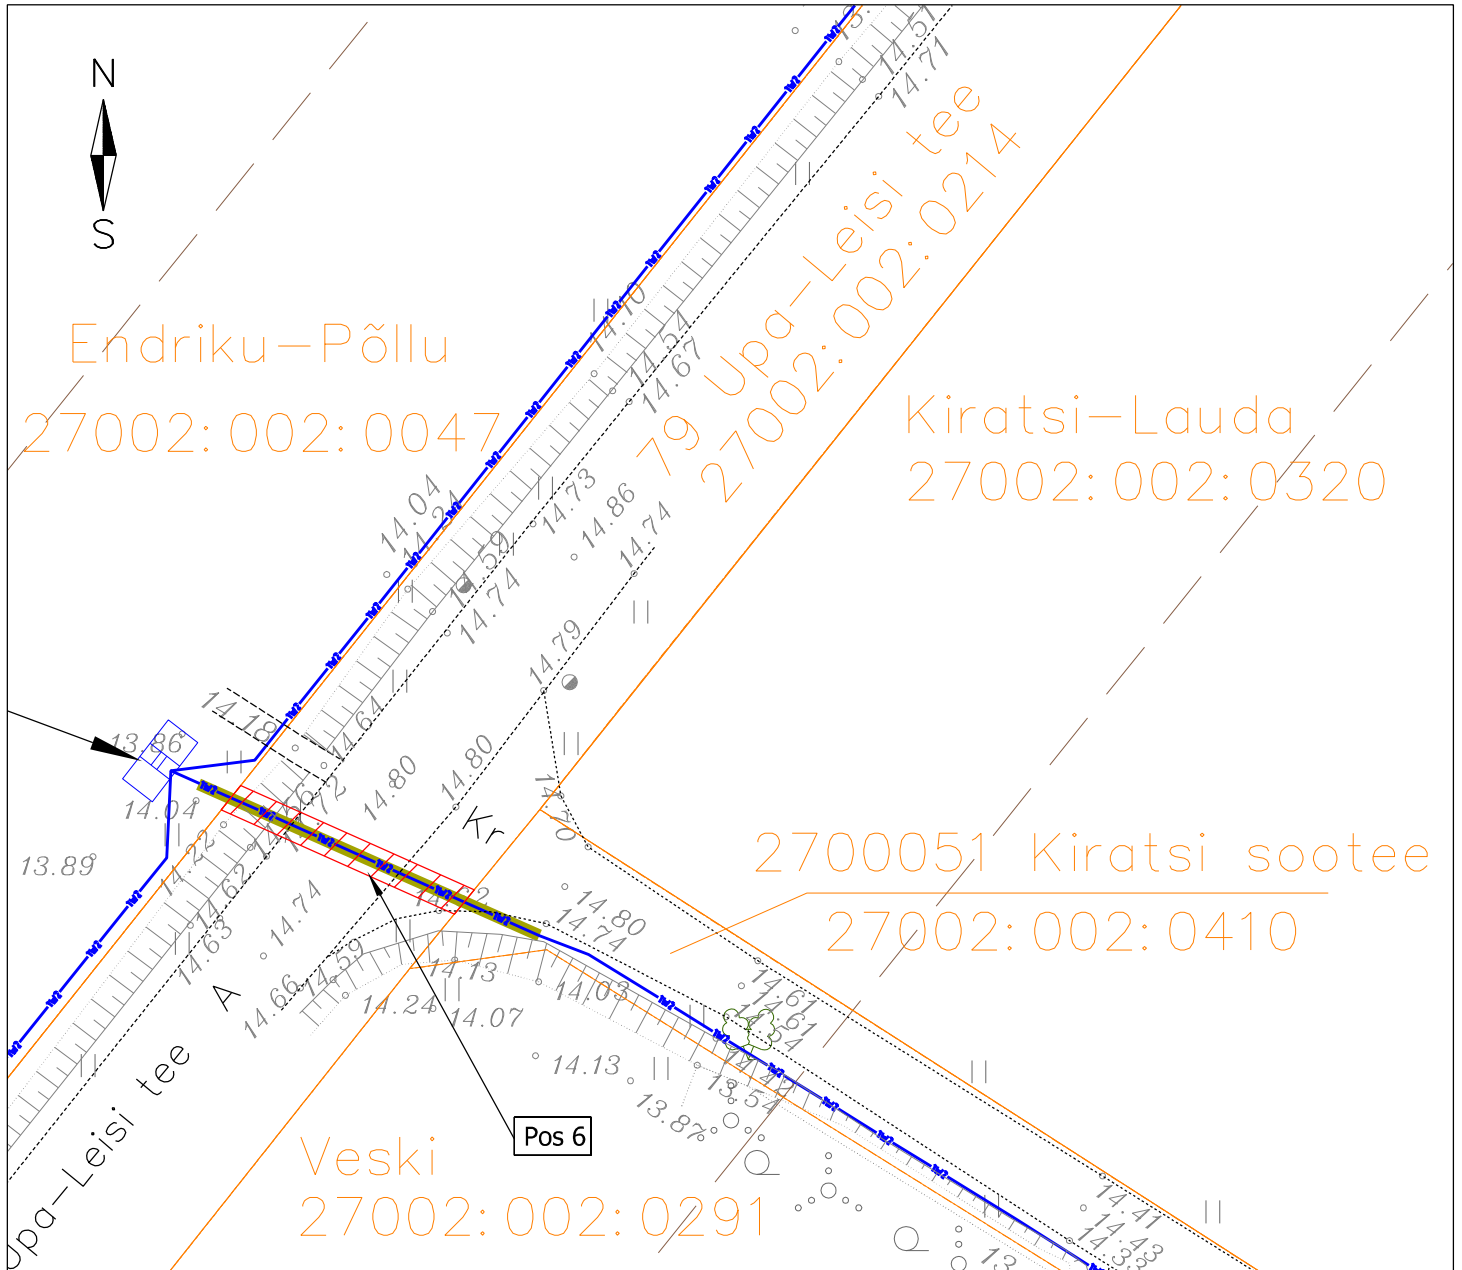

IKÕ seadmise ala



Kinnistute piirid



Projekteeritud 10 kV maakaabelliin kaitsetorus 750 N




Maakaabli paigaldus kinniselt puurimistorus

Projekteeritud maakaabli pikkus 17m


Töö nimetus:	Pahl, Arsa ja Kiratsi 10 kV fiidrite ümberehitus Upa - Saue-Putla k., Saaremaa	Töö nr. TR1058
Koostaja:	Leho Jõeäär	Mõõtkava M 1:500
		Leht/formaat 6 / A4
		Kuupäev 28.03.24

Isikliku kasutusõiguse ala plaan

IKÕ ala Pos nr (plaanil)	Kinnistu registriosa nr	Katastriüksuse tunnus, nimi ja sihtotstarve	IKÕ ala pindala m ²
Pos 7	13867950	27002:002:0214 79 Upa-Leisi tee Transpordimaa	299

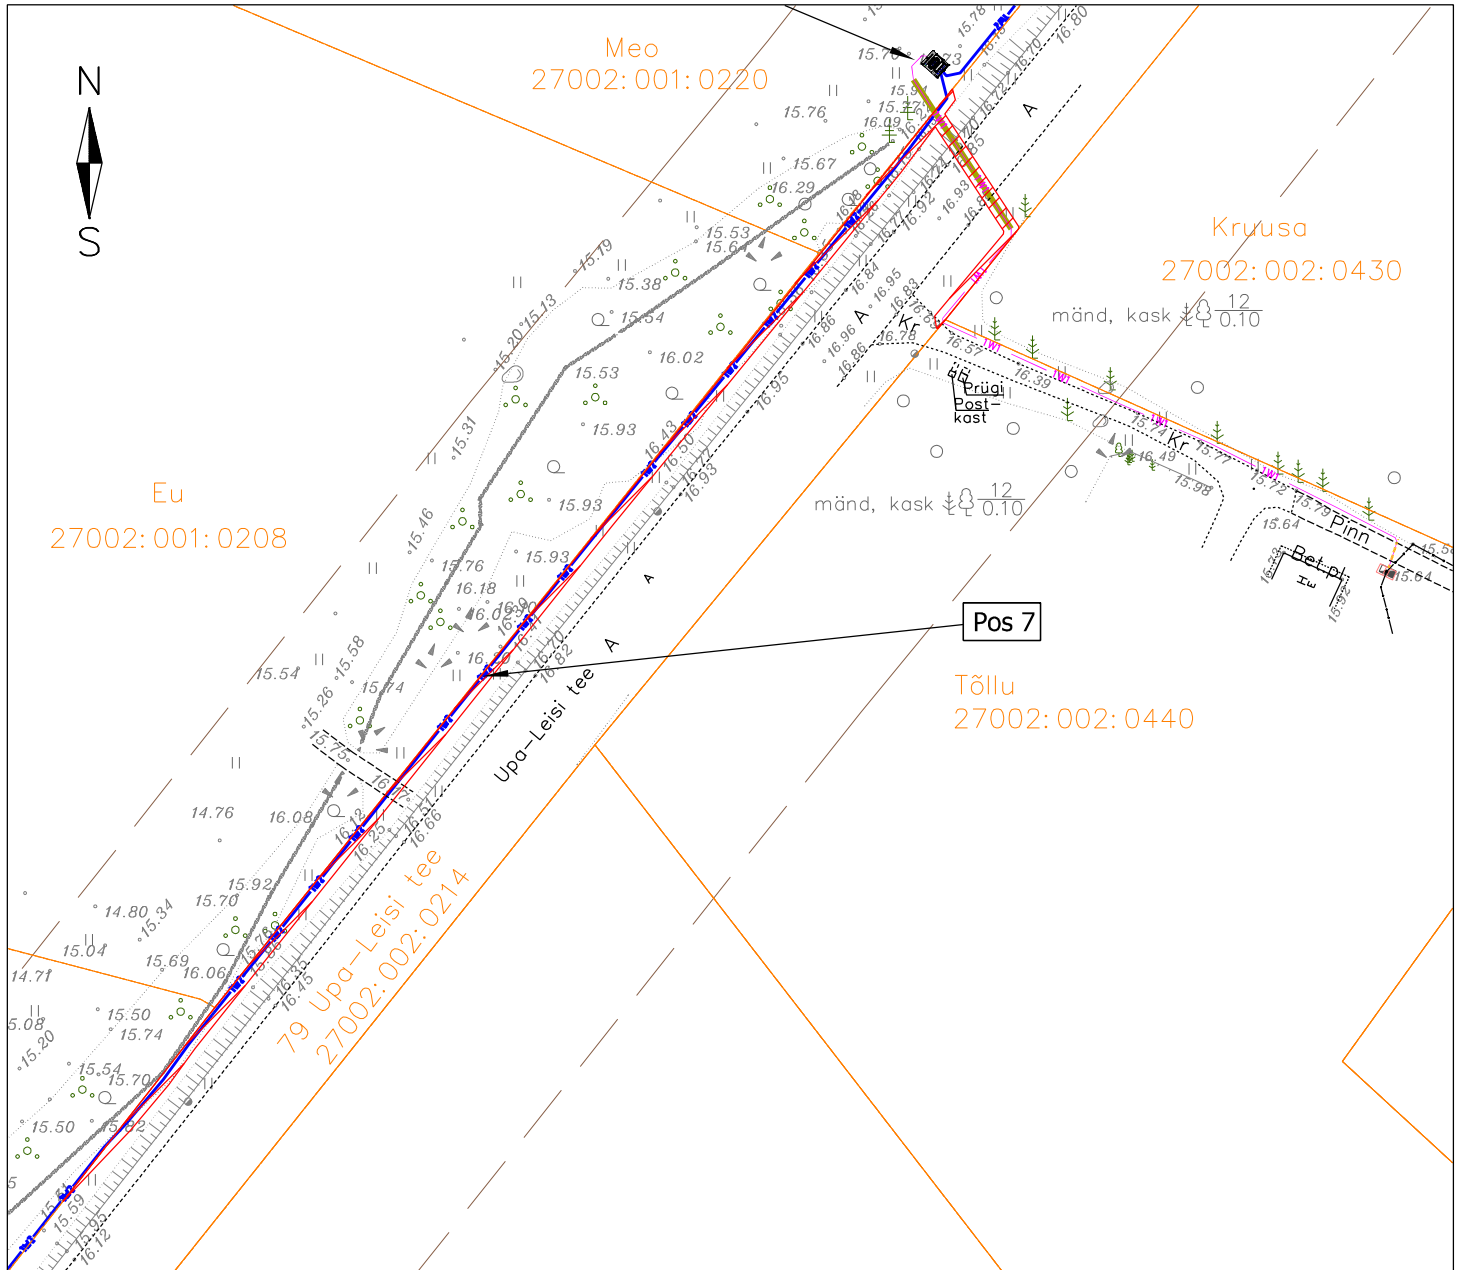

- IKÕ seadmise ala
- Kinnistute piirid
- Projekteeritud 10 kV maakaabelliin kaitsetorus 750 N
- Projekteeritud 0,4 kV maakaabelliin kaitsetorus 750 N
- Maakaabli paigaldus kinniselt puurimistorus
- Projekteeritud kaablikaitse reservtoru
- Projekteeritud maakaabli pikkus 211m(177+34)

Töö nimetus:	Pahi, Arsa ja Kiratsi 10 kV fiidrite ümberehitus Upa - Saue-Putla k., Saaremaa	Töö nr. TR1058
Koostaja:	 Leho Jõeäär	Mõõtkava M 1:1000
		Leht/formaat 7 / A4
		Kuupäev 28.03.24