

KOOSKÕLASTATUD
Transpordiameti Ida osakond
Korrashoiu ja liikluskorralduse üksus
Liikluskorraldaja
Gendra Melts
16. juuli 2026 a
Tingimustel

1. Ajutise liikluskorralduse projekt on kooskõlastatud eeldusel, et projekteerija on projekti koostamisel arvestanud kehtivate normidega, tegelike liiklustingimustega, teede mõõtmega, teenindavate sõidukite näitajatega, olemasoleva liikluskorralduse ja liiklussagedusega.

2. Kooskõlastus kehtib ainult riigimaanteedel osas, võistlusraja kulg linna- ja vallateedel kooskõlastada vastava kohaliku omavalitsusega.

3. Liikluskorraldusvahendid paigaldada juhindudes EVS 613 nõuetest. Liikluse korraldamisel objektil juhendada määrusest „Nõuded ajutisele liikluskorraldusele“ nr 43 ja juhendist „Riigiteede ajutine liikluskorraldus“ MA 2018-009.


4. Paigaldatavad ajutised liiklusmärgid valmistada 2. klassi valgustpeegeldava kilega. Liikluse korraldamisel riigiteel kasutada 2. suurusgrupi liiklusmärke.

5. Piirangud ei tohi kesta kauem, olla kehtestatud varem või pikemale teelõigule kui see on ohutult võistluste läbiviimiseks vajalik.

6. Liikluse korraldamisel, sealjuures liikluse reguleerimisel arvestada liiklusseaduse nõuetega.

7. Võistluse teabetahvliid paigaldada vähemalt 3 päeva enne võistluste toimumist

8. Vähemalt 24 tundi enne tööde alustamist või liikluskorralduse muutmist teavitada liiklusjuhtimiskeskust e-post tmc@transpordiamet.ee või Vähemalt 24 tundi enne tööde alustamist või liikluskorralduse muutmist teavitada liikluspiirangutest ja tööde tegemisest Transpordiametit Tark Tee liikluspiirangute iseteeninduskeskkonnas, millele pääseb ligi Transpordiameti e-teeninduse kaudu.

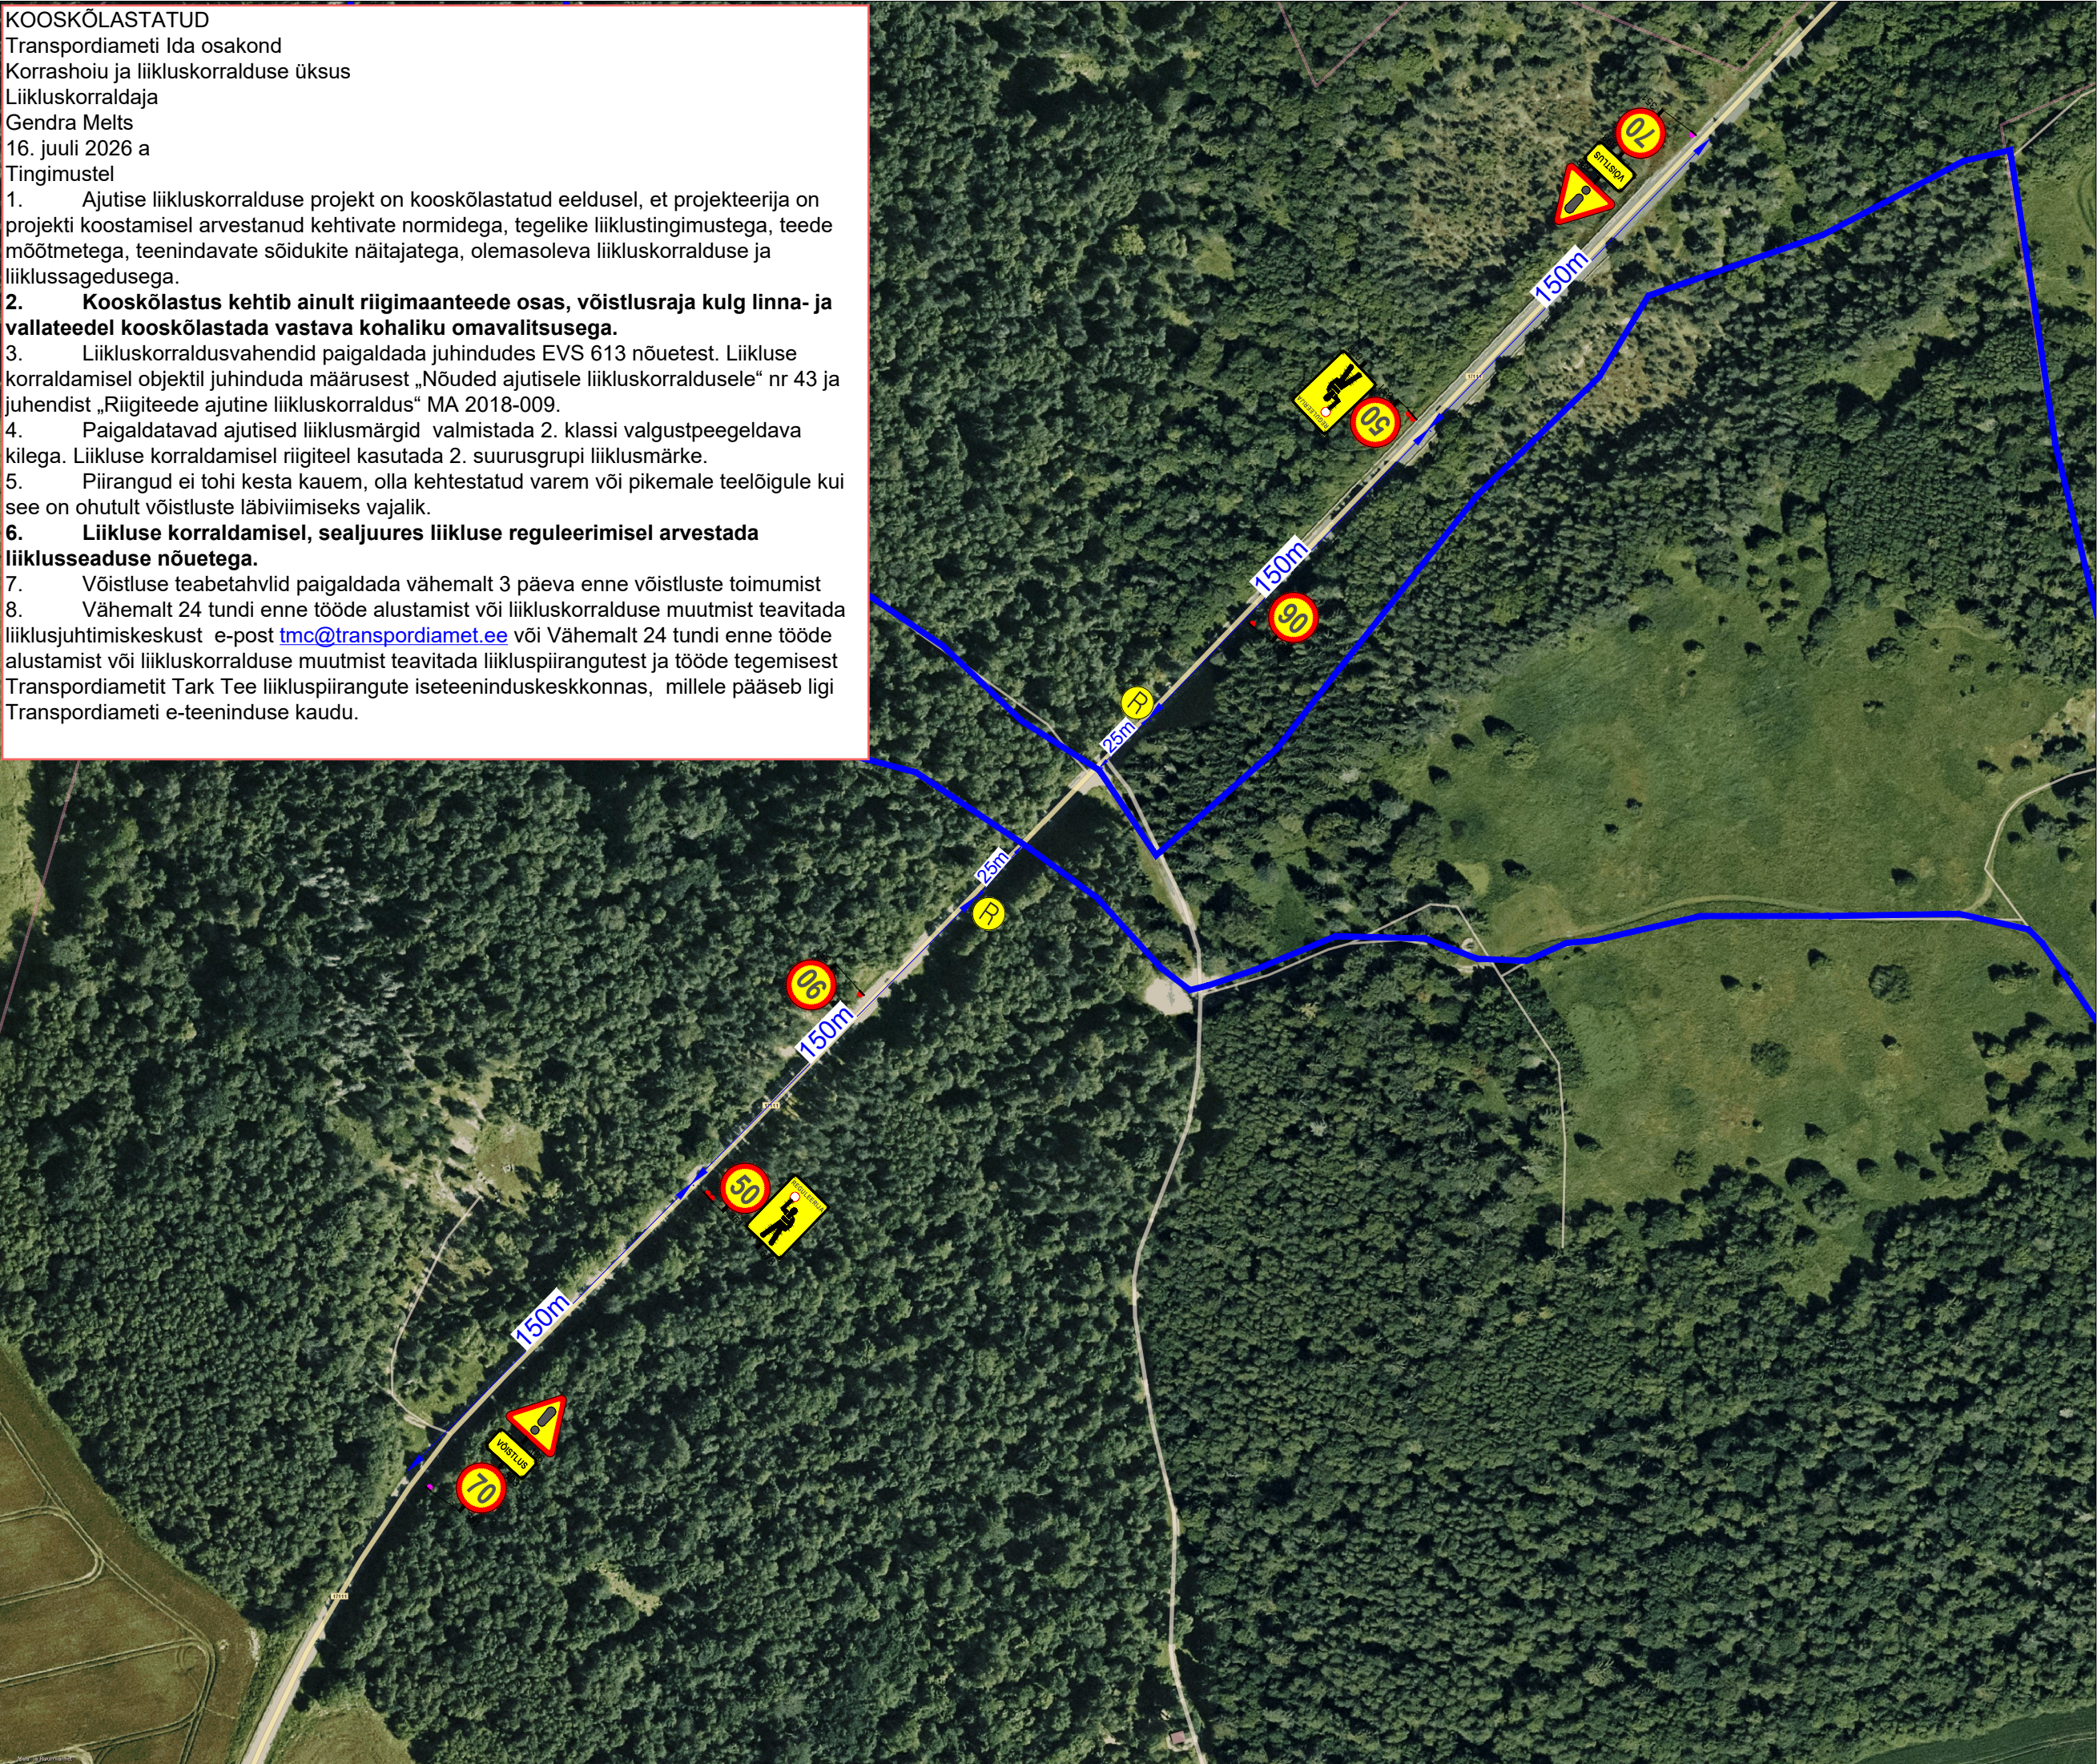



Ramudden OÜ, Reg. kood 12969700
Artelli 16/18, Tallinn.
Telefon: +372 622 9530 E-post: info@ramudden.ee

Projekti nimetus:
Škoda Laagri Rattamaraton

Joonise nimetus:
Ajutine liikluskorraldus

Objekti asukoht:
Riigitee 17111 km 6,49, Emumäe küla,
Väike-Maarja vald, Lääne-Viru maakond.

Märkused:

- RT17111 AKÕL: 96 autot
ööpäevas, sõiduaautosid 94%
- Rattamaraton toimub 02.08.2026
kell 11:30-17:00

Kuupäev 13/07/2026	Töö nr. TLA260709-2	Joonise nr. 4
Tellija	Spordiklubi Rakke Enno Eilo, 5153 228, ennoeilo@gmail.com	
Cad proj.	A. Keskülla, Tel: +372 5871 2000	
Kutsetunnistus nr. 193489 T. Rämmel Tegevusluba nr ELK000084		

- TINGMÄRGID:
-  Rattamaratoni rada
 -  Ajutine liiklusmärk
 -  Ajutine liiklusmärgi post
 -  Ol.olev liiklusmärk
 -  Ol.oleva liiklusmärgi post