



PP10 - Ristumine riigiteega nr 19136; M 1:250

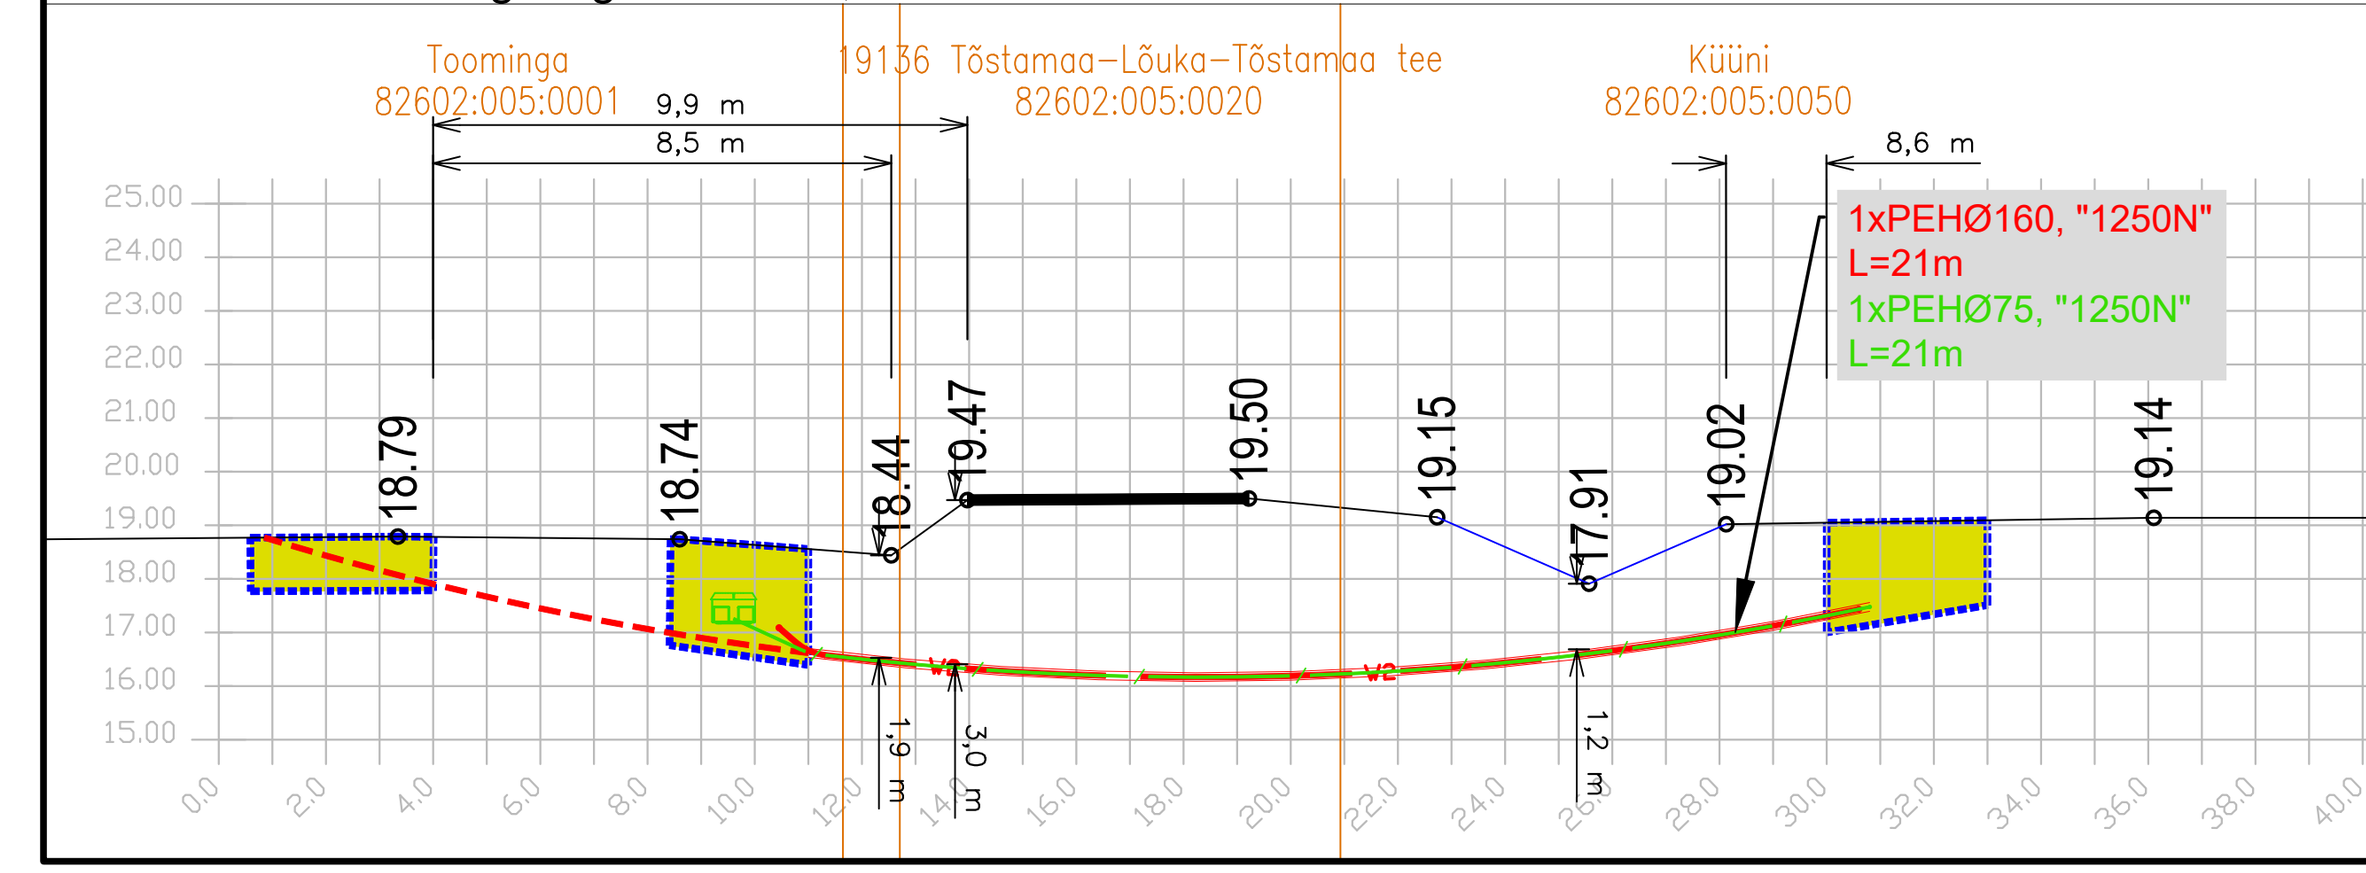

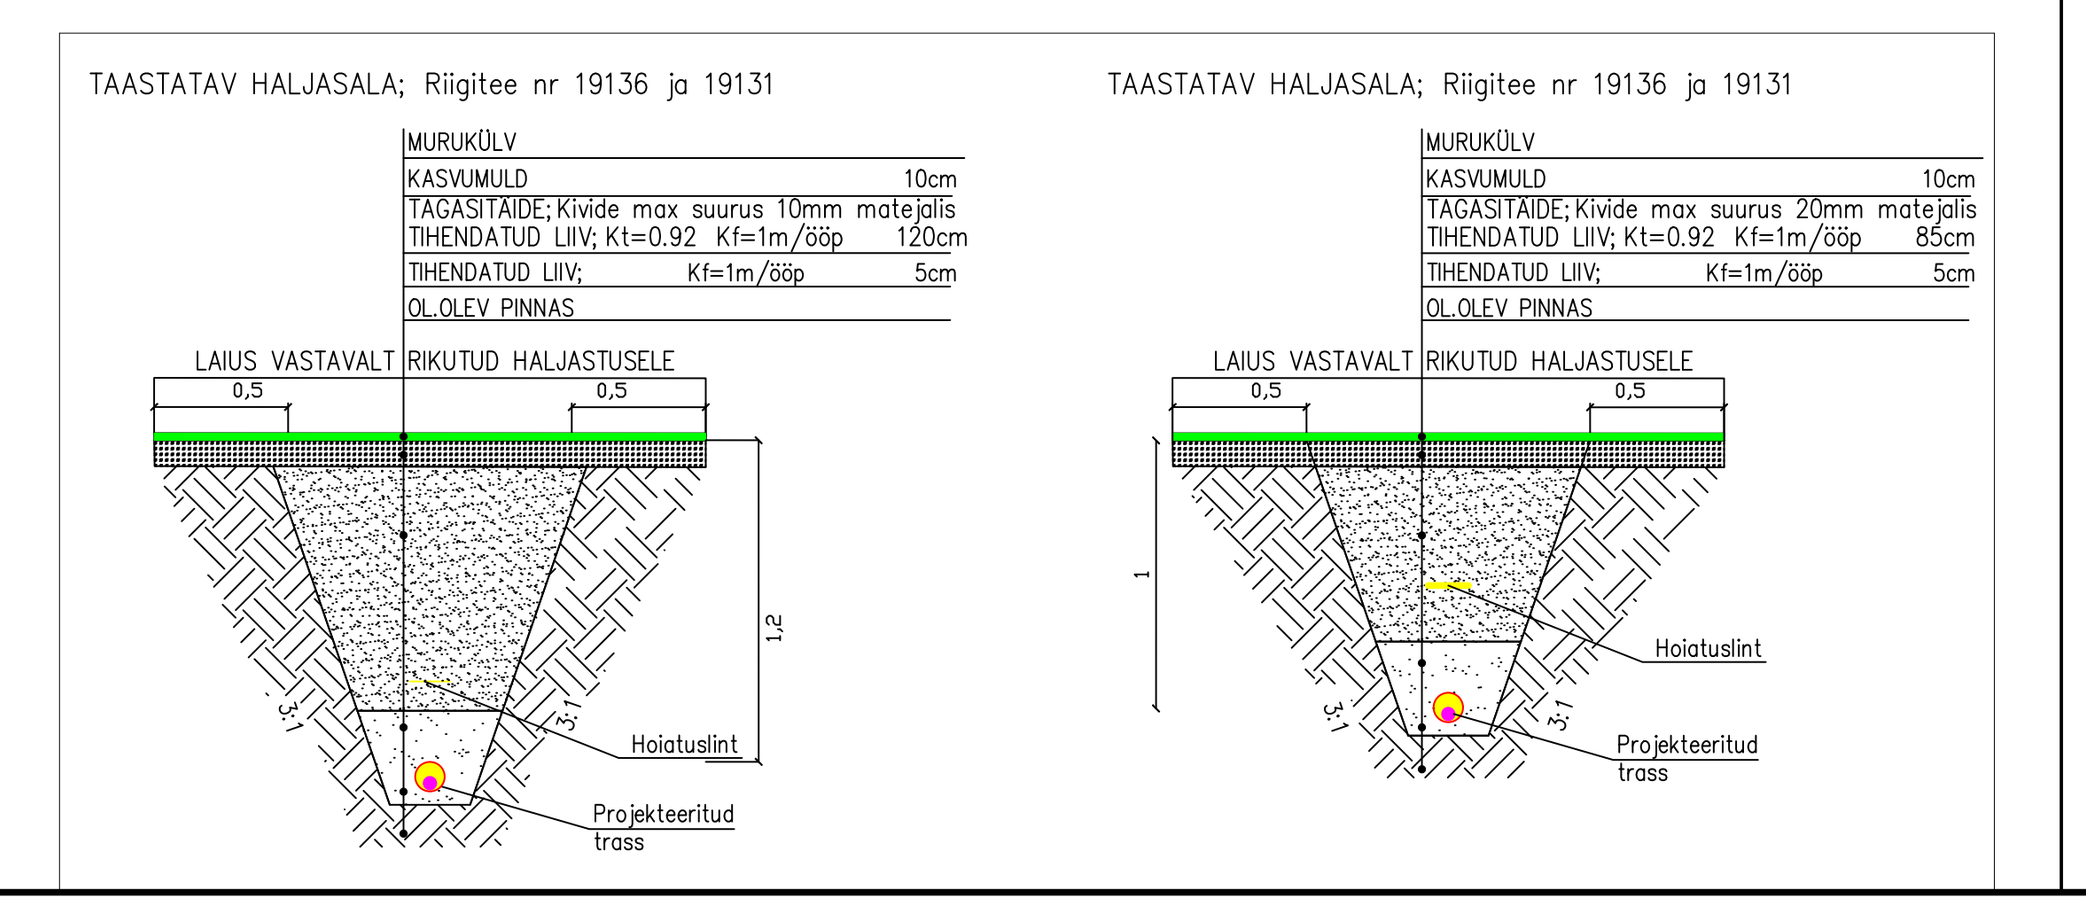

Projekt:	Rähni kinnistu liitumine elektrivõrgu ja sidega Soomra küla / Ermistu küla / Lõuka küla / Tõstamaa alevik, Pärnu linn, Pärnu maakond Etapp II - Tõstamaa suund	Tellija:	Riigi Kaitseinvesteeringute Keskus
		Peatöövõtja:	ConArte OÜ
		Alltöövõtja:	Connecto Eesti AS
Joonis:	10 / 0,4 kV elektrivõrgu ja side plaan	Projekti nr: LC4586	Joonise nr: 1
CONNECTO AS Connecto Eesti (reg. nr: 17100148) Tuisu tn 19, 11314 Tallinn Eesti tel. 606 3100 info@connecto.ee www.connecto.ee	Koostaja: L. Saamel Kontrollija: L. Saamel	Staadium: TP	Rev:
		Mõõtkava: M 1:500	Leht: 8 Lehti: 20