


Y = 580300

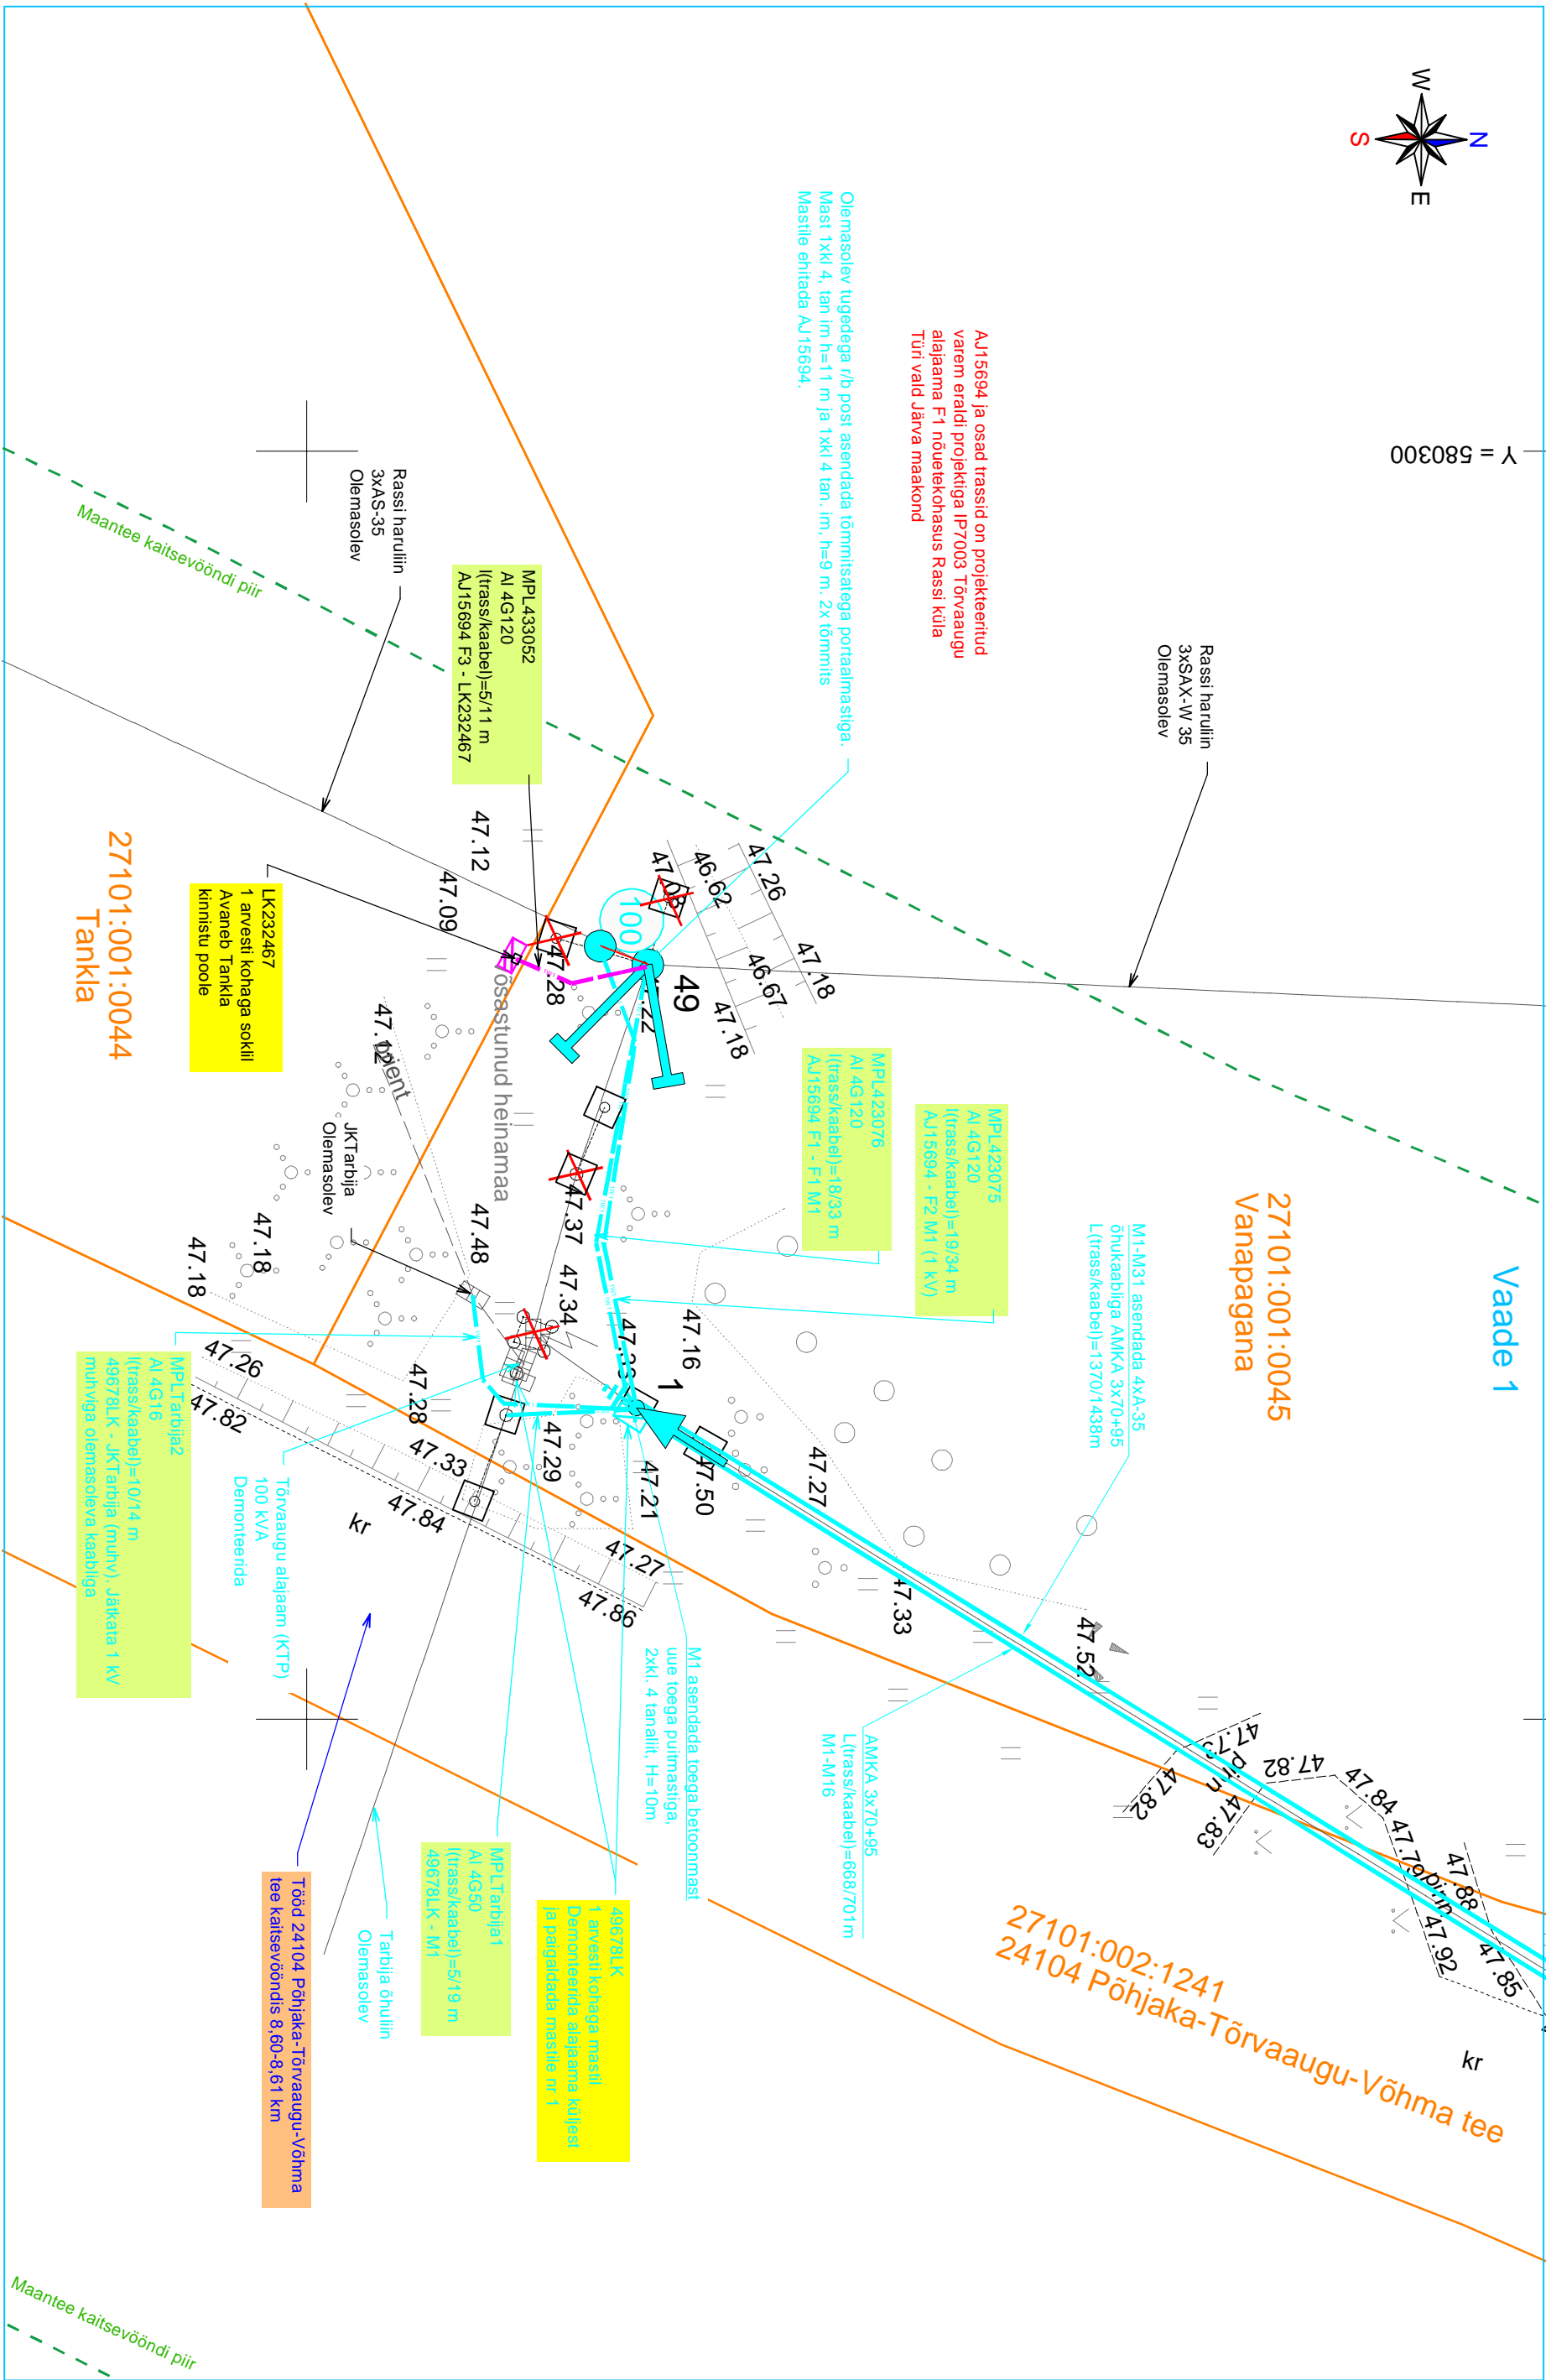

TINGMÄRGID LC2349

- Kinnistu piir
- 15 kV õhuliin
- 0,4 kV õhuliin
- 0,4 kV kaabeliin
- Proj. 0,4 kV kaabeliin
- Proj. liitumiskapp

TINGMÄRGID IP7003


- Asendatav õhuliini post
- Asendatav õhuliini posti tugi
- Proj. mastilajaam
- Proj. 0,4 kV õhukaabel
- Proj. 1 kV õhukaabel
- Tee kaitsevööndi piir

Projekti

Tankla kinnistu liitumine elektrivõrguga Rassi küla Türi valla Järva maakond

Tellijä

Elektrilevi OÜ

**LEONHARD WEISS**

E-post: [estonia@leonhard-weiss.com](mailto:estonia@leonhard-weiss.com)  
Telefon: +372 601 2285  
Registrikood: 12083348  
EI.10665798-0001

Joonis				Joonise nr			
Asendiplaan							
Projekteeris	Kaupo Maaten	10.2024	5127053	Mõõkava	M 1:250		
Kontrollis	Aap Erik		5309 01 99	Staadium	Tööprojekt		
Projektiint				Keel	Leht	Leht	
				EST	1	1	

Joonise nr				LC2349-1			
Projekteeris	Kaupo Maaten			10.2024	5.12.2053	Mõõkava	M 1:250
Kontrollis	Aap Erik			5309 01/99		Staadium	Tööprojekti
Projektiint						Keel	Leht
						EST	1