


Isiklikukasutusõiguse ala plaan
Ida-Viru mk, Jõhvi vald, Jõhvi Linn
Vase tänav (25101:001:0768)

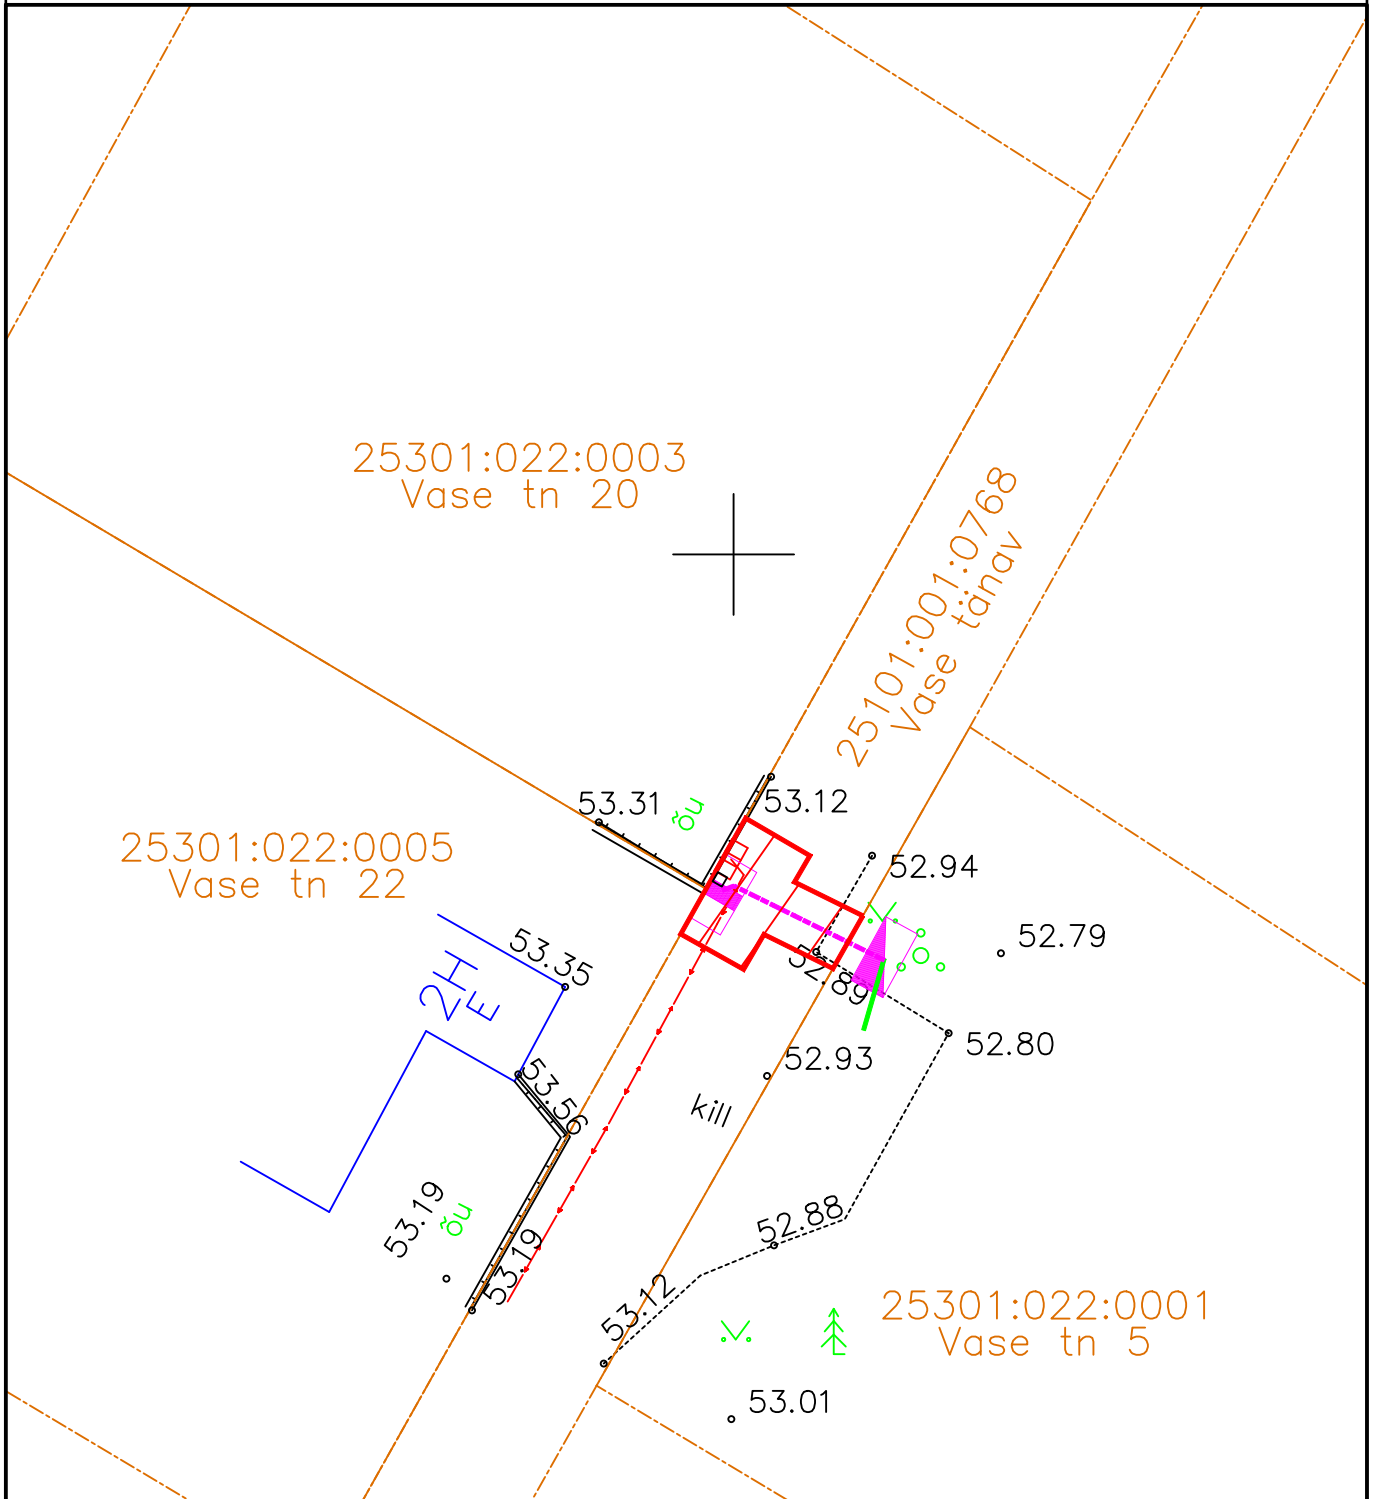

Kasutusõiguse ala 16m²

M1:250



Kinnistu piir



0,4kV maakaabel



0,4kV jaotuskilp